NÁVRH ZMĚNY Č.1 ÚZEMNÍHO PLÁNU OBCE HRADIŠTKO

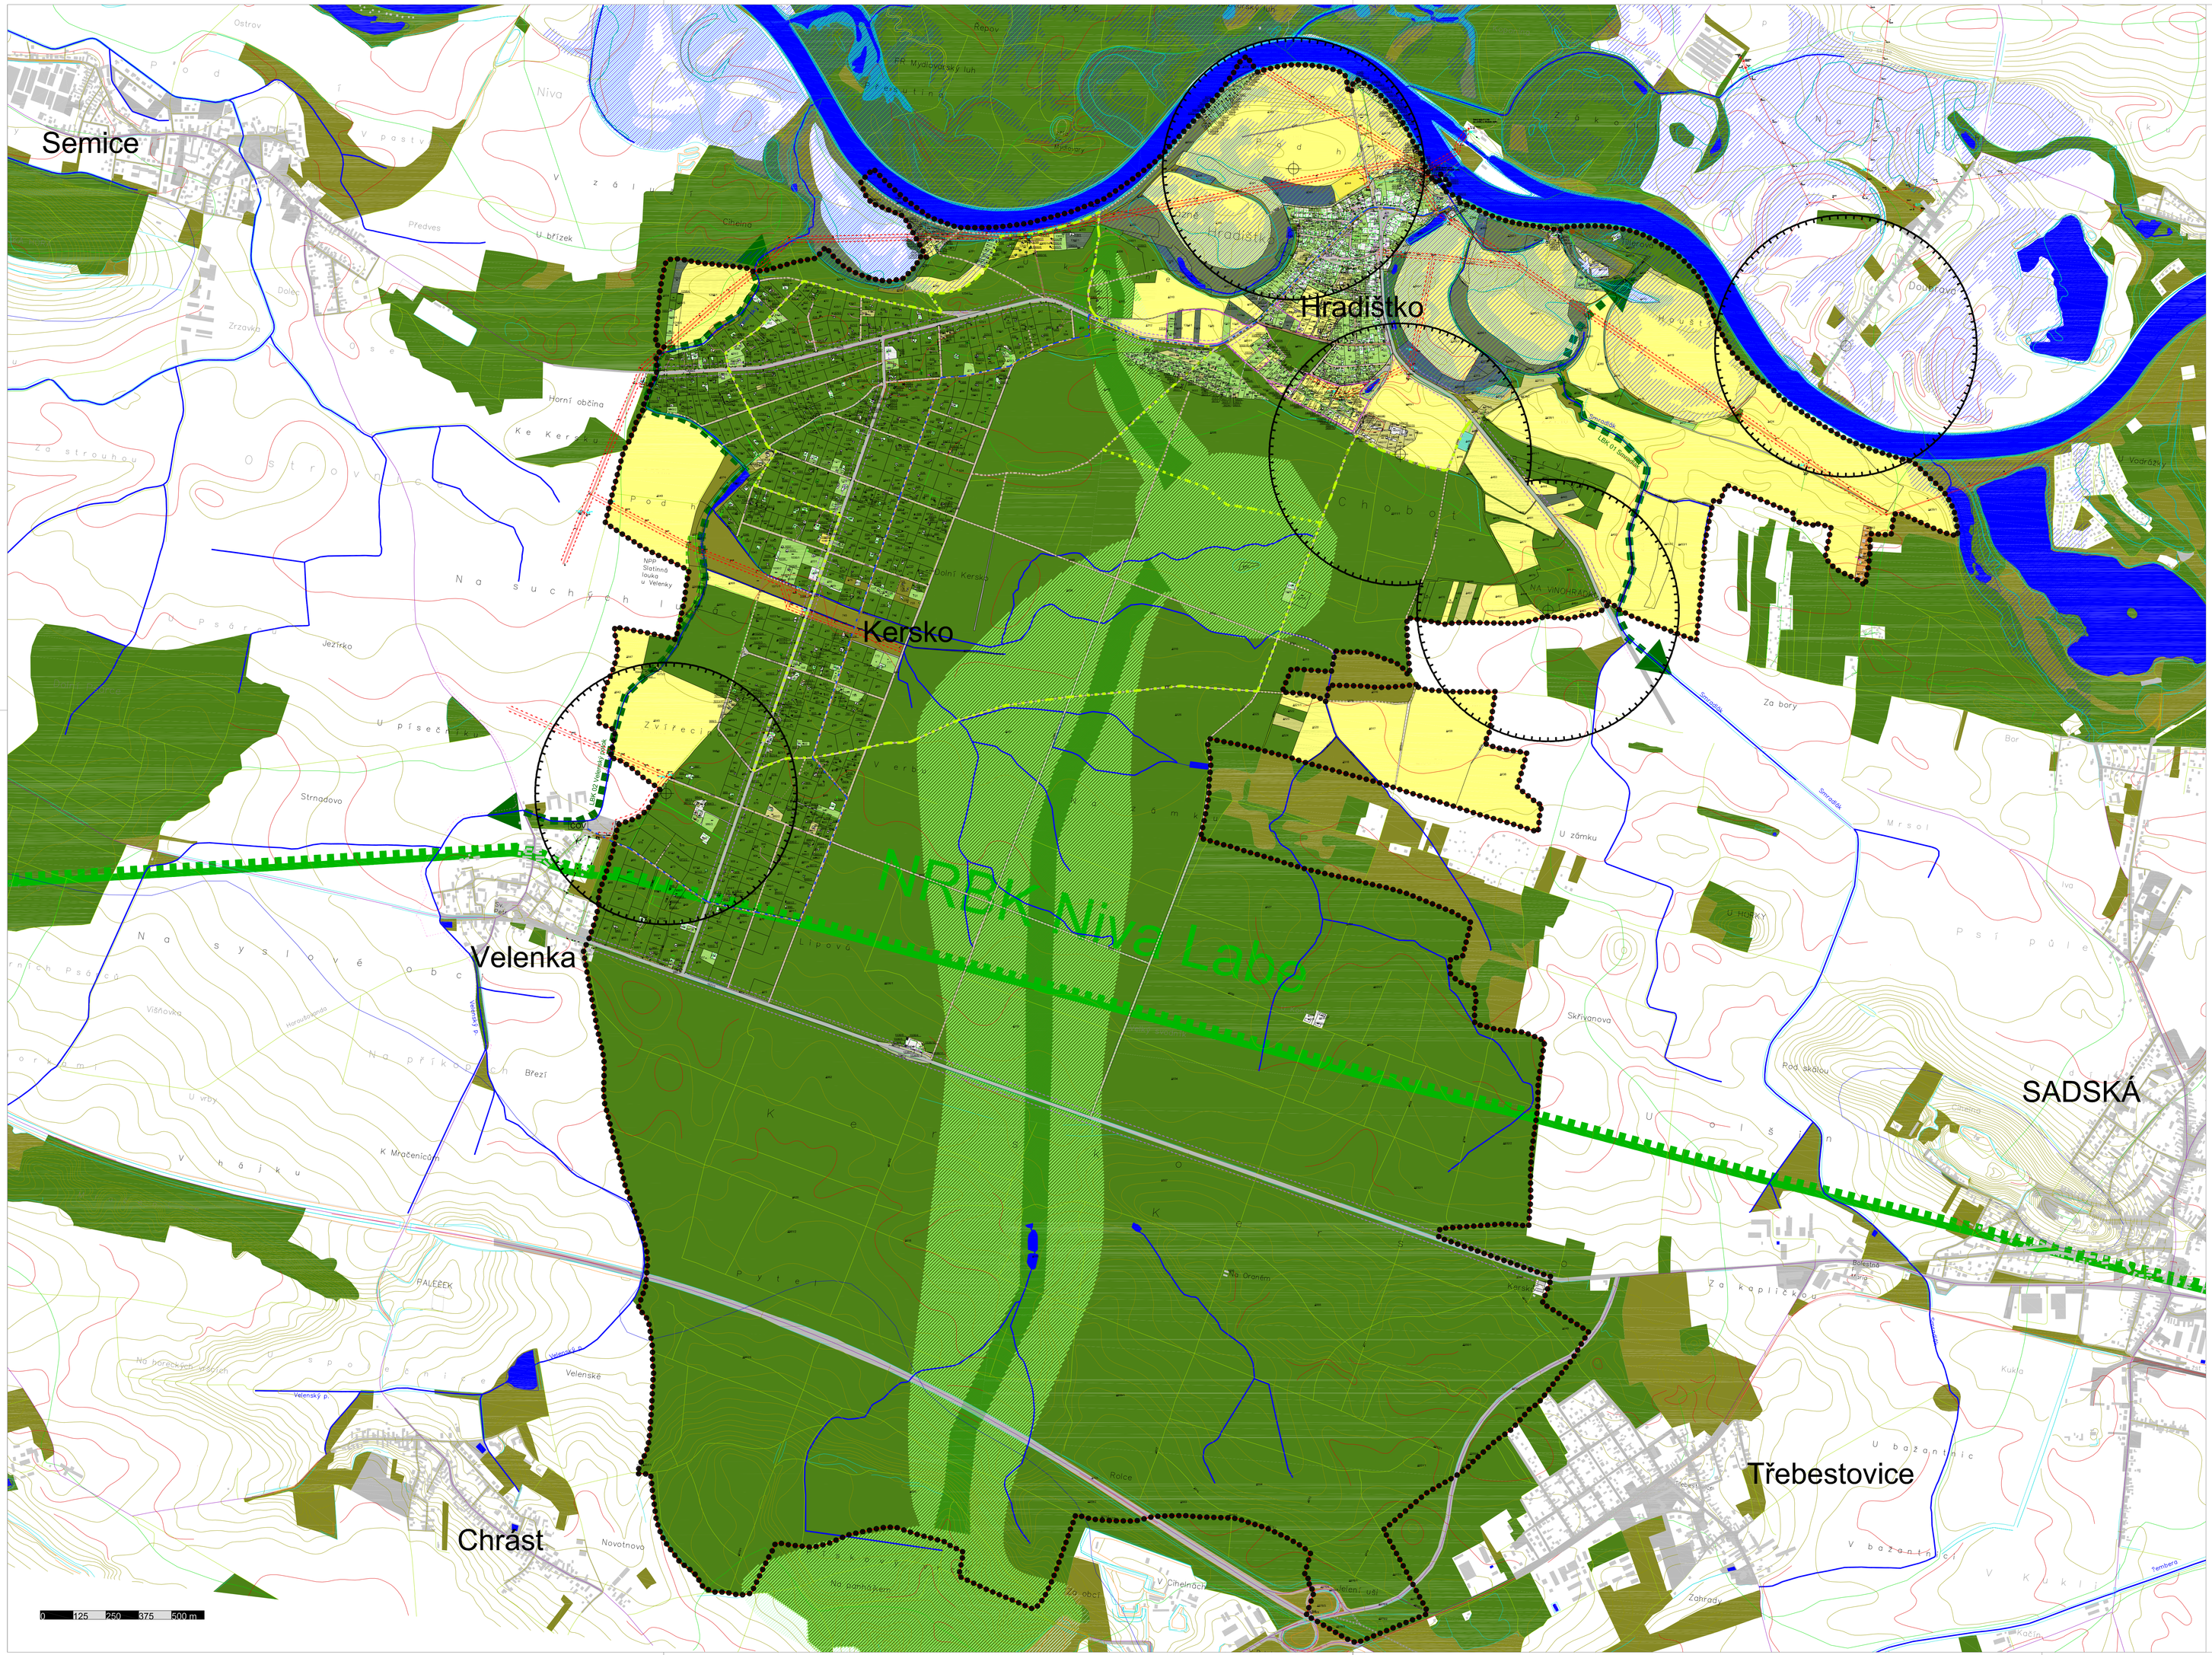

LEGENDA

POZADÍ
- vrstevnice doplňková
- vrstevnice základní
- vodní plochy
- bažina/ mokřad/ močál
- Zk trvalé travní porosty, louky
- Zl lesy
- Zr orná půda
- Zh hřbitovy
- Zz zahrady
- Zs ovocný sad
- Zo ostatní plochy
- zastavěné plochy v zájmovém území/ mimo zájmové území

LIMITY VYUŽITÍ ÚZEMÍ
- aktivní zóna záplavového území s dobou opakování N=100/20/5 let
- hranice aktivní zóny
- hranice nadregionálního ÚSES
- ochranné pásmo regionálního ÚSES na nelesních/lesních pozemcích
- plocha regionálního ÚSES
- koridor lokálního ÚSES
- lokální biocentrum
- zvláště chráněná území
- hranice BPEJ (2.22.10)
- zastavěné území
- zastavitelné území
- hranice katastrálních celků
- stezka Bohumila Hrabala
- silniční ochranné pásmo - silnice III. třídy - 15 m
- ochranné pásmo elektrického vedení 22kV - 10 m (7 m)
- ochranné pásmo vodních zdrojů - 500 m
- vrt

PLOCHY DOPRAVNÍ A TECHNICKÉ VYBAVENOSTI
- vodovod
- splašková kanalizace
- ČOV (ČOV)
- dálnice
- silnice
- obslužné komunikace - zpevněné
- nezpevněné
- nezpevněné, návrh

VÝKRES ŠIRŠÍCH VZTAHŮ 1 : 12 500

Pořizovatel :
Městský úřad Nymburk
odbor výstavby

Náměstí Přemyslovců 163
288 28 Nymburk

Projektant :
PETR PRŮŠA - ARCHITEKTONICKÝ ATELIÉR, s.r.o.
Ing. arch. akad. arch. Petr Průša
Na Poříčí 11, 110 00 Praha 1 - Nové Město
tel.: +420 246 097 884, tel.:+420 242 485 764
mob.:+420 602 420 956, email:p.prusa@pp-aa.cz

Hlavní projektant : Ing.arch.akad.arch.Petr Průša
Zástupce hlavního projektanta : Ing.arch.Eva Sedláčková
Vypracovali : Ing.arch.akad.arch.Petr Průša, Ing.arch.Eva Sedláčková, Jana Pavelcová, Ing.Vojtěch Novotný, Ing.Jan Česák, Petr Elkner
Datum zpracování : 11.09 | Datum revize : 08.12.09 | Číslo revize : 01

Výkres číslo : II.2

ZÁZNAM O ÚČINNOSTI ZMĚNY č. 1 ÚZEMNÍHO PLÁNU OBCE HRADIŠTKO

Správní orgán, který územní plán vydal : Zastupitelstvo obce Hradištko, Okres Nymburk
Číslo jednací :
Datum vydání :
Datum nabytí účinnosti :
Razítko :

Pořizovatel : Městský úřad Nymburk, odbor výstavby, Náměstí Přemyslovců 163, 288 28 Nymburk
Jméno a příjmení oprávněné osoby pořizovatele : .
Funkce :
Podpis :
Razítko :