

# KOORDINAČNÍ VÝKRES

## LEGENDA

STAV NÁVRH REZERVA

### PLOCHY S ROZDÍLNÝM ZPŮSOBEM VYUŽITÍ

	BV	BYDLENÍ V RODINNÝCH DOMECH - VENKOVSKÉ
	RI	REKREACE - PLOCHY STAVEB PRO RODINNOU REKREACI
	OV	OBČANSKÉ VYBAVENÍ - VEŘEJNÁ INFRASTRUKTURA
	OS	OBČANSKÉ VYBAVENÍ - TĚLOVÝCHOVNÁ A SPORTOVNÍ ZAŘÍZENÍ
	PV	VEŘEJNÁ PROSTRANSTVÍ
	DS	DOPRAVNÍ INFRASTRUKTURA - SILNIČNÍ
	TI	PLOCHY TECHNICKÉ INFRASTRUKTURY
	TO	PLOCHY STAVBY A ZAŘÍZENÍ PRO NAKLÁDÁNÍ S ODPADY
	VZ	VÝROBA A SKLADOVÁNÍ - ZEMĚDĚLSKÁ VÝROBA
	ZV	ZELEN NA VEŘEJNÝCH PROSTRANSTVÍCH (VEŘEJNÁ, PARKOVÁ ZELEN)
	ZS	ZELEN SOUKROMÁ A VYHRANĚNÁ
	ZO	ZELEN OCHRANNÁ
	VV	PLOCHY VODNÍ A VODOHOSPODÁŘSKÉ
	NO	PLOCHY ZEMĚDĚLSKÉ - ORNÁ PŮDA
	NZ	PLOCHY ZEMĚDĚLSKÉ - TRVALÝ TRAVNÍ POROST
	NL	PLOCHY ZEMĚDĚLSKÉ - SE SPECIFICKÝM VYUŽITÍM - SADY, ZAHRADNICTVÍ
	NL	PLOCHY LESNÍ
	Nsp	PLOCHY SMÍŠENÉ NEZASTAVĚNÉHO ÚZEMÍ - PLOCHY PŘÍRODNÍ

STAV NÁVRH

### technická infrastruktura


	VODOVODNÁ SÍŤ
	TECHNICKÝ OBJEKT ODVÁDĚNÍ A ČIŠTĚNÍ ODPADNÍCH VOD - ČOV, PREČERPÁVACÍ STANICE
	SÍŤ KANALIZAČNÍCH STOK
	ELEKTRICKÁ STANICE VĚ. OCHRANNÉHO PÁSMA
	NADZEMNÍ VEDENÍ ZVN, VVN, VN S OCHRANNÝM PÁSMEM
	NADZEMNÍ VEDENÍ NN
	VTL PLYNOVOD VĚ. BEZPEČNOSTNÍHO PÁSMA
	KORIDOR PRO VTL PLYNOVOD
	KOMUNIKAČNÍ VEDENÍ
	SĚBNÝ DVŮR
	PROSTOR PRO NAKLÁDÁNÍ S ODPADY
	RRT SMĚROVÉ PAPSRSKY
	REVITALIZACE RYBNÍČKU

### dopravní infrastruktura

	SILNICE I. TŘÍDY VĚ. OCHRANNÉHO PÁSMA
	SILNICE III. TŘÍDY VĚ. OCHRANNÉHO PÁSMA
	MÍSTNÍ KOMUNIKACE
	ÚČELOVÉ KOMUNIKACE
	PĚŠÍ CESTY
	OBNOVENÍ SVOZOVÝCH CEST S DOPROVODNOU ZELENÍ
	OP ŽELEZNIČNÍ TRATĚ
	CYKLISTICKÁ TRASA
	KORIDOR ŽELEZNIČNÍ TRATĚ - ZDOVKOLEJNĚNÍ TRATĚ + SILNICE
	KORIDOR SILNICE I/38 - OBCHVAT JIZBICKÉ ZAVADILKY A VLKAVY
	OTČKA AUTOBUSU
	CYKLOPOINT
	ZASTÁVKA AUTOBUSU
	ZAJIŠTĚNÍ PRŮCHODU ÚZEMÍM

### krajina a hodnoty

	NADREGIONÁLNÍ BIODORIDOR
	REGIONÁLNÍ BIOCENTRUM
	OP NADREGIONÁLNÍHO BIODORIDORU
	LOKÁLNÍ BIODORIDOR
	HRANICE 50M OD OKRAJE LEŠA
	ÚZEMÍ S ARCHEOLOGICKÝMI NÁLEZY
	BONITOVANÁ PŮDNĚ EKOLOGICKÁ JEDNOTKA /zvýrazněné bonity I, II, III, IV nejsou /
	ARCHITECTONICKY CENNA STAVBA, SOUBOR

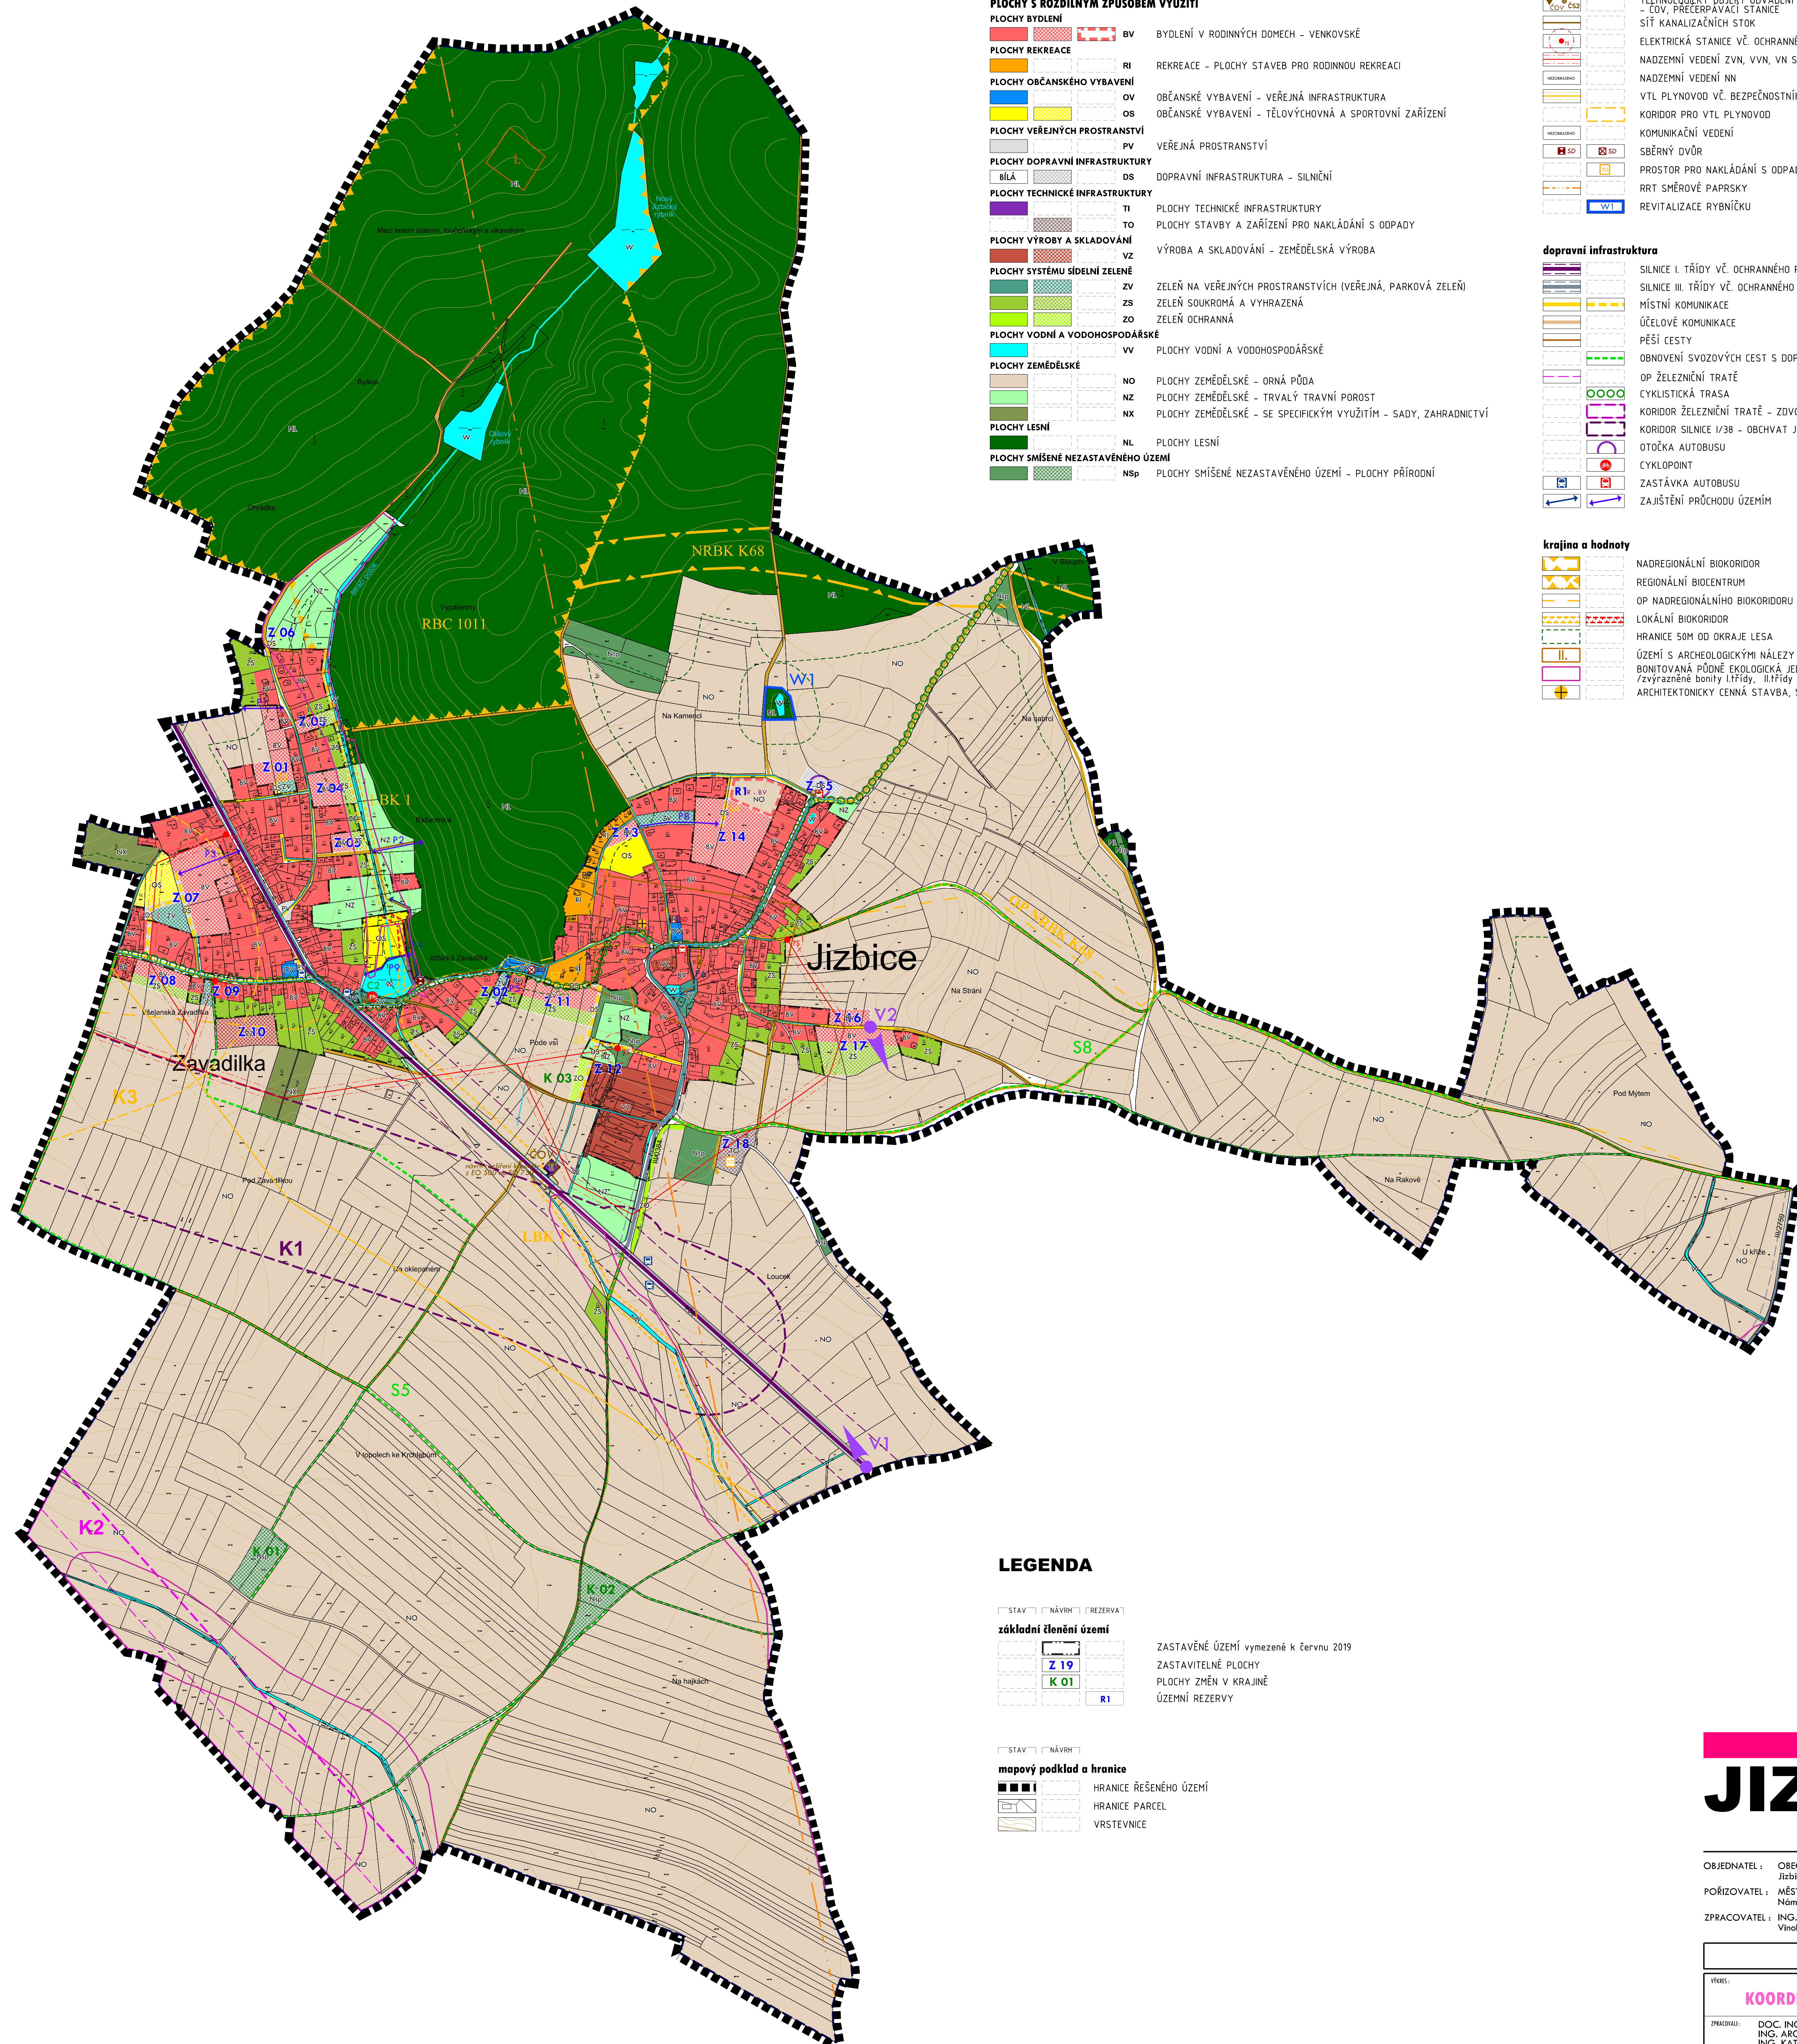

## LEGENDA

STAV NÁVRH REZERVA

### základní členění území

	ZASTAVĚNÉ ÚZEMÍ vymezené k červnu 2019
	ZASTAVITELNÉ PLOCHY
	PLOCHY ZMĚN V KRAJINĚ
	ÚZEMNÍ REZERVY

STAV NÁVRH

### mapový podklad a hranice

	HRANICE ŘEŠENÉHO ÚZEMÍ
	HRANICE PARCEL
	VRSTEVNICE

# JIZBICE

## ÚZEMNÍ PLÁN

OBJEDNATEL : OBEC JIZBICE  
Jizbice 72, 288 02 Nymburk  
POŘIZOVATEL : MĚSTSKÝ ÚŘAD NYMBURK, odbor výstavby  
Náměstí Přemyslovců 163, Nymburk  
ZPRACOVATEL : ING. ARCH. IVAN KAPLAN - AGORA STUDIO  
Vinohradská 156, Praha 3, 130 00

### ODŮVODNĚNÍ

VÝKRES :	KOORDINAČNÍ VÝKRES	Číslo příl. :	01
STRANOU :	DOC. ING. ARCH. IVAN KAPLAN ING. ARCH. KLARA VACHALOVA ING. KATEŘINA JELINKOVA	PRŮV. :	
MĚŘÍTKO :	1 : 5 000	DATUM :	VII./2019

