


# ÚZEMNÍ PLÁN KAMENNÉ ZBOŽÍ

## Legenda

- Hranice řešeného území
- Hranice zastavěného území ke dni 1. 6. 2014
- Hranice parcel
- Rozvojové plochy**
- Zastavitelné plochy
- Plochy přestavby
- Plochy změn v krajině
- Urbanismus a architektura**
- Drobná sakrální stavba
- Stavební dominanta
- Území archeologických nálezů II. kategorie
- Urbanistické hodnoty - významný veřejný prostor
- Plochy brownfields
- Vodní hospodářství**
- Vodovod - stav
- Vodovod - návrh
- Kanalizace splašková tlaková - stav
- Kanalizace splašková tlaková - návrh
- Distribuční síť elektřiny**
- Elektrická stanice 22 kV - stav
- Elektrická stanice 22 kV kabelová - návrh
- Elektrická stanice 22 kV - návrh
- Elektrické vedení nadzemní - 22 kV - ke zrušení
- Elektrické vedení nadzemní - 22 kV - stav
- Elektrické vedení podzemní - 22 kV - návrh
- OP elektrického vedení/stanice
- Telekomunikace**
- Komunikační vedení - stav
- OP komunikačního zařízení/vedení
- Radioreléový paprsek
- OP radioreléového paprsku
- Dopravní infrastruktura**
- Železniční zastávka
- Železniční trať
- OP železniční tratě
- Autobusová zastávka
- Silnice III. třídy - stav (III/3318)
- Silnice III. třídy - návrh (III/3318)
- Silnice - rezerva
- OP Silnice III. třídy
- Komunikace místní a účelové - stav
- Komunikace místní a účelové - návrh
- Cestní síť - stav
- Cestní síť - návrh
- Parkoviště - stav
- Parkoviště - návrh
- Územní systém ekologické stability**
- Lokální biocentrum
- Lokální biokoridor
- OP Nadregionálního biokoridoru
- Příroda a krajina**
- Stromofadé
- Vodní režim**
- Vodní tok
- Vodní plocha
- Půdní a lesní fond**
- 1. třída ochrany půdy
- 2. třída ochrany půdy
- Hranice BPEJ, kód a třída ochrany
- Investice do půdy - odvodnění
- Investice do půdy - odvodnění
- Les (dle KM)
- Pásmo 50 m od okraje lesa
- Les zvláštního určení (31b)
- Geologie**
- Bývalá těžební jáma
- Celé řešené území zahrnuje:**
- Území s velmi silnou nebo silnou zátěží emisemi (překročení BaP, PM10\_h24)
- Region lidové architektury - Nymbursko a městečko
- Oblast krajinného rázu - Nymbursko
- Ochranné pásmo II. stupně přírodních léčivých zdrojů lázeňských míst Poděbrady a Sadská

## Legenda ploch s rozdílným způsobem využití

- | Stav | Návrh | Rezerva |  |
|------|-------|---------|--|
|      |       |         | BYDLENÍ v bytových domech  |
|      |       |         | BYDLENÍ v rodinných domech - venkovské                                       |
|      |       |         | PLOCHY SMÍŠENÉ OBYTNÉ venkovské  |
|      |       |         | OBČANSKÉ VYBAVENÍ veřejná infrastruktura                                     |
|      |       |         | OBČANSKÉ VYBAVENÍ tělovýchovná a sportovní zařízení                          |
|      |       |         | VÝROBA A SKLADOVÁNÍ drobná a řemeslná výroba                                 |
|      |       |         | VÝROBA A SKLADOVÁNÍ zemědělská výroba  |
|      |       |         | DOPRAVNÍ INFRASTRUKTURA silniční   |
|      |       |         | DOPRAVNÍ INFRASTRUKTURA železniční   |
|      |       |         | TECHNICKÁ INFRASTRUKTURA plochy pro stavby a zařízení pro nakládání s odpady |
|      |       |         | VEŘEJNÁ PROSTRANSTVÍ   |
|      |       |         | VEŘEJNÁ PROSTRANSTVÍ veřejná zeleň   |
|      |       |         | ZELEŇ ochranná a izolační  |
|      |       |         | ZELEŇ soukromá a vyhrazená   |
|      |       |         | PLOCHY LESNÍ   |
|      |       |         | PLOCHY PŘÍRODNÍ  |
|      |       |         | PLOCHY SMÍŠENÉ NEZASTAVĚNÉHO ÚZEMÍ   |
|      |       |         | PLOCHY ZEMĚDĚLSKÉ  |
|      |       |         | PLOCHY VODNÍ A VODOHOSPODÁŘSKÉ   |

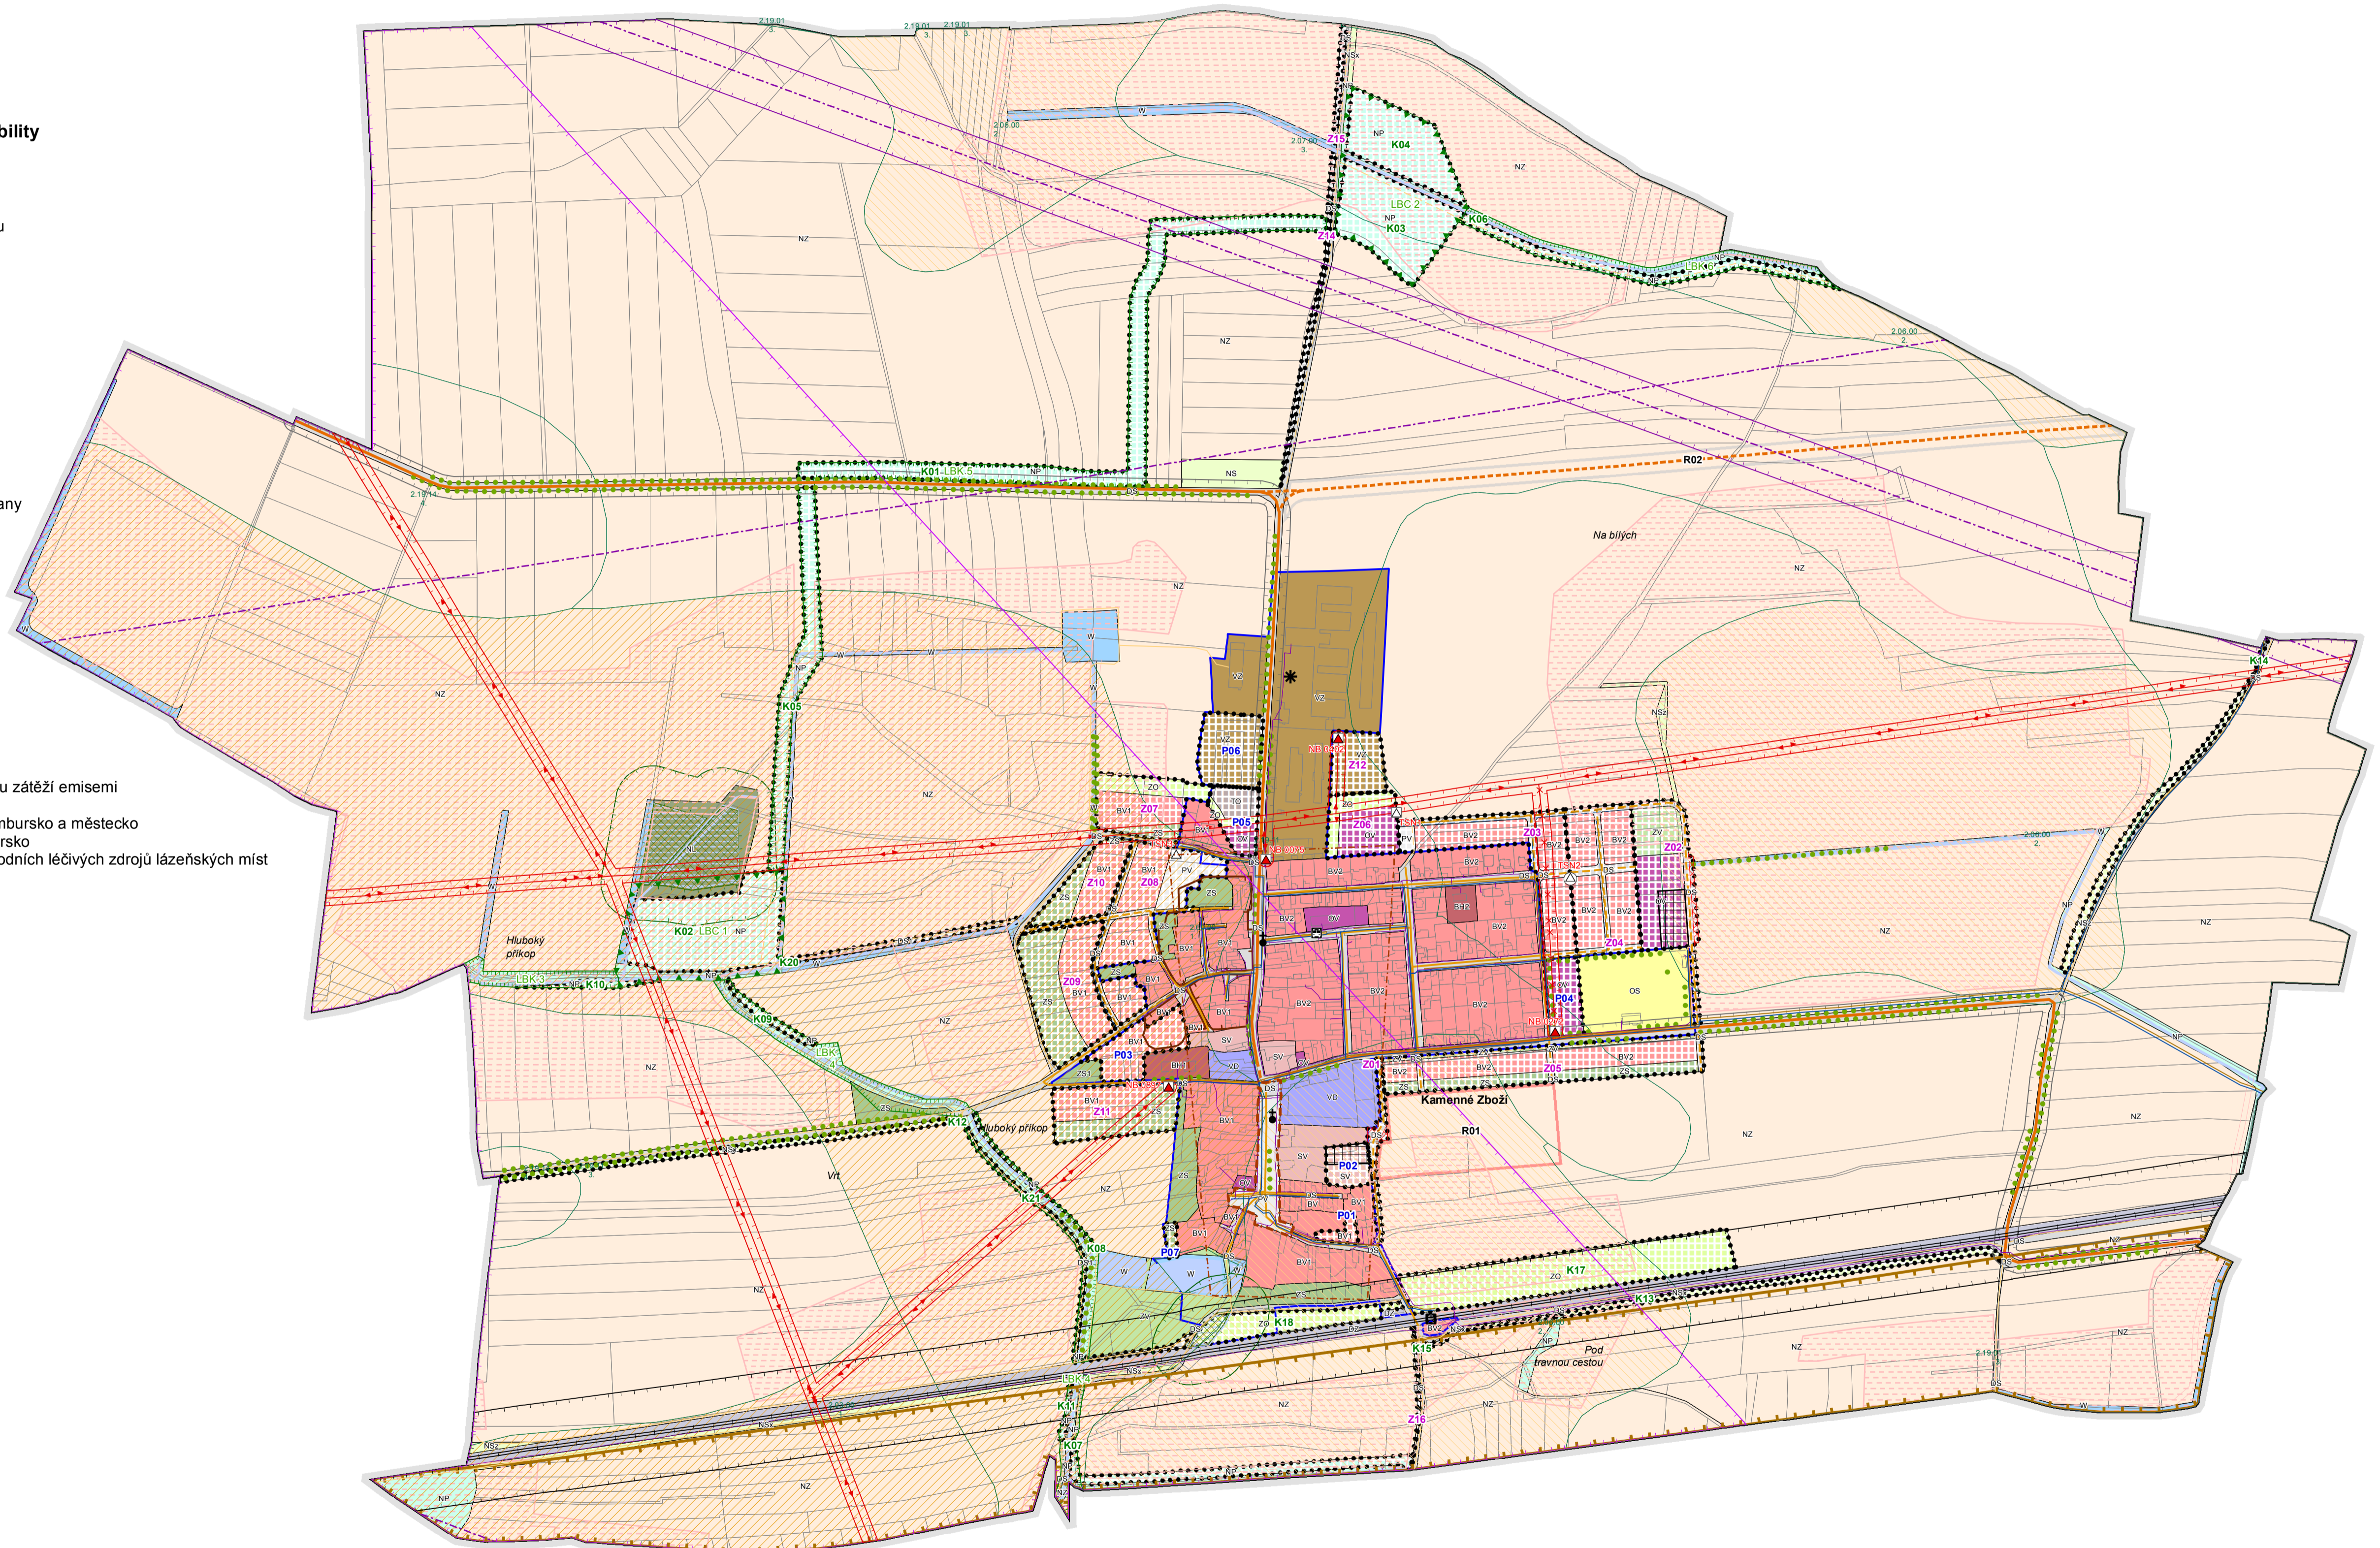

0 100 200 300 400 500 m

souřadnicový systém S-JTSK

Projektant: U-24, s.r.o. Perucká 11a, 120 00 Praha 2 www.u-24.cz Spolupráce: Ing. arch. Milan Salaba, č. aut. ČKA 1467	Pořizovatel: Městský úřad Nymburk Odbor výstavby Náměstí Přemyslovců 163 288 28 Nymburk	Objednatel: Obec Kamenné Zboží Kamenné Zboží 180 288 02 Nymburk
Autorizovaný architekt: Ing. arch. Helena Stejskalová, č. aut. ČKA 4099	Odpovědná osoba pořizovatele: Ing. Dagmar Šalandová	Určený zastupitel: Pavel Nosek
Projektantů profesně: Mgr. Petr Koloušek, Ing. arch. Helena Stejskalová, Ing. arch. Milan Salaba, Ing. Františka Šatná, Ing. Štěpán Vízina, Ing. Pavel Kraus, Václav Perný		
Datum: 11-2015		Číslo výkresu: 5
Etapa: -		Formát: A1
Název výkresu: KOORDINAČNÍ VÝKRES		Měřítko: 1:5 000

ZÁZNAM O ÚČINNOSTI		
správní orgán, který ÚP vydal	Zastupitelstvo obce Kamenné Zboží	razítko:
datum nabytí účinnosti ÚP	.....	podpis:
oprávněná úřední osoba pořizovatele	Ing. Dagmar Šalandová referentní odbor výstavby, územní plány Městský úřad Nymburk Odbor výstavby	podpis: