



# ÚZEMNÍ PLÁN KRCHLEBY

NÁVRH PRO SPOLEČNÉ JEDNÁNÍ


Okres Nymburk

1 : 5 000



## LEGENDA:

- |  |  |
|--|--|
|  | - HRANICE ŘEŠENÉHO ÚZEMÍ                     |
|  | - HRANICE ZASTAVĚNÉHO ÚZEMÍ                  |
|  | - HRANICE ZASTAVITELNÝCH PLOCH               |
|  | - HRANICE PLOCH ZMĚN V KRAJINĚ               |
|  | - PLOCHA PRO OVĚŘENÍ ÚZEMNÍ STUDIJ           |
|  | - KORIDOR PŘELOŽKY SILNICE I. TŘÍDY V38      |
|  | - KORIDOR KORIDOR ŽELEZNIČNÍ TRATI č.071     |
|  | - BYDLENÍ                                    |
|  | - BYDLENÍ HROMADNÉ                           |
|  | - BYDLENÍ INDIVIDUÁLNÍ                       |
|  | - BYDLENÍ VENKOVSKÉ                          |
|  | - REKREACE                                   |
|  | - REKREACE INDIVIDUÁLNÍ                      |
|  | - OBČANSKÉ VYBAVENÍ A POD.                   |
|  | - OBČANSKÉ VYBAVENÍ VEŘEJNÉ                  |
|  | - OBČANSKÉ VYBAVENÍ - SPORT                  |
|  | - OBČANSKÉ VYBAVENÍ KOMERČNÍ                 |
|  | - HRBITOVY                                   |
|  | - VEŘEJNÁ PROSTRANSTVÍ                       |
|  | - S PŘEVAHOU ZPEVNĚNÝCH PLOCH                |
|  | - S PŘEVAHOU ZELENĚ                          |
|  | - ZELENĚ                                     |
|  | - ZAHRADY A SADY                             |
|  | - SMÍŠENÉ OBYTNÉ                             |
|  | - SMÍŠENÉ OBYTNÉ VENKOVSKÉ                   |
|  | - DOPRAVA                                    |
|  | - SILNIČNÍ                                   |
|  | - DRAŽNÍ                                     |
|  | - VÝZNAMNÉ POLNÍ A LESNÍ CESTY               |
|  | - TECHNICKÁ INFRASTRUKTURA                   |
|  | - INŽENÝRSKÉ SÍTĚ A OBJEKTY                  |
|  | - VODNÍ HOSPODÁŘSTVÍ                         |
|  | - VÝROBA A SKLADOVÁNÍ                        |
|  | - VÝROBA ZEMĚDĚLSKÁ                          |
|  | - VÝROBA DROBNÁ A SLUŽBY                     |
|  | - VODNÍ A VODOHOSPODÁŘSKÉ                    |
|  | - VODNÍ PLOCHY A TOKY                        |
|  | - ZEMĚDĚLSKÉ                                 |
|  | - POLE                                       |
|  | - LESNÍ                                      |
|  | - LES  |
|  | - PŘÍRODNÍ                                   |
|  | - PŘÍRODNÍ                                   |
|  | - SMÍŠENÉ NEZASTAV. ÚZEMÍ                    |
|  | - SMÍŠENÉ                                    |
|  | - SMÍŠENÉ, zemědělství extenzivní            |
|  | - SMÍŠENÉ, přírodní priority                 |
|  | - ÚSES                                       |
|  | - LOKÁLNÍ BIOCENTRUM                         |
|  | - LOKÁLNÍ BIODORIDOR                         |
|  | - SÍTĚ TECHNICKÉHO VYBAVENÍ                  |
|  | - TRASA VYSOKÉHO NAPĚTÍ 22 kV                |
|  | - SPLAŠKOVÁ KANALIZACE                       |
|  | - VODOVODNÍ ŘÁD                              |
|  | - REKONSTRUKCE ZATrubNĚNÍ VODOTEČÍ           |
|  | - TRASA ELEKTRONICKÝCH KOMUNIKACÍ            |
|  | - RADIORELEOVÝ PAPRSEK                       |
|  | - VTL PLYNOVOD                               |
|  | - OCHRANNÉ PÁSMO VEDENÍ VN 22 kV             |
|  | - OCHRANNÉ PÁSMO TRAFOSTANICE 22 / 1 kV      |
|  | - OCHRANNÉ A BEZPEČNOSTNÍ PÁSMO VTL PLYNOVOD |
|  | - OCHRANNÉ PÁSMO SILNIC I, II a III. TŘÍDY   |
|  | - OCHRANNÉ PÁSMO ŽELEZNIČNÍ                  |
|  | - OCHRANNÉ PÁSMO AREÁLU ZEMĚDĚLSKÉ VÝROBY    |
|  | - OCHRANNÉ PÁSMO LESA                        |
|  | - ÚZEMÍ S ARCHEOLOGICKÝMI NÁLEZY             |
|  | - ORIENTAČNÍ POLOHA PŘELOŽKY SILNICE V38     |

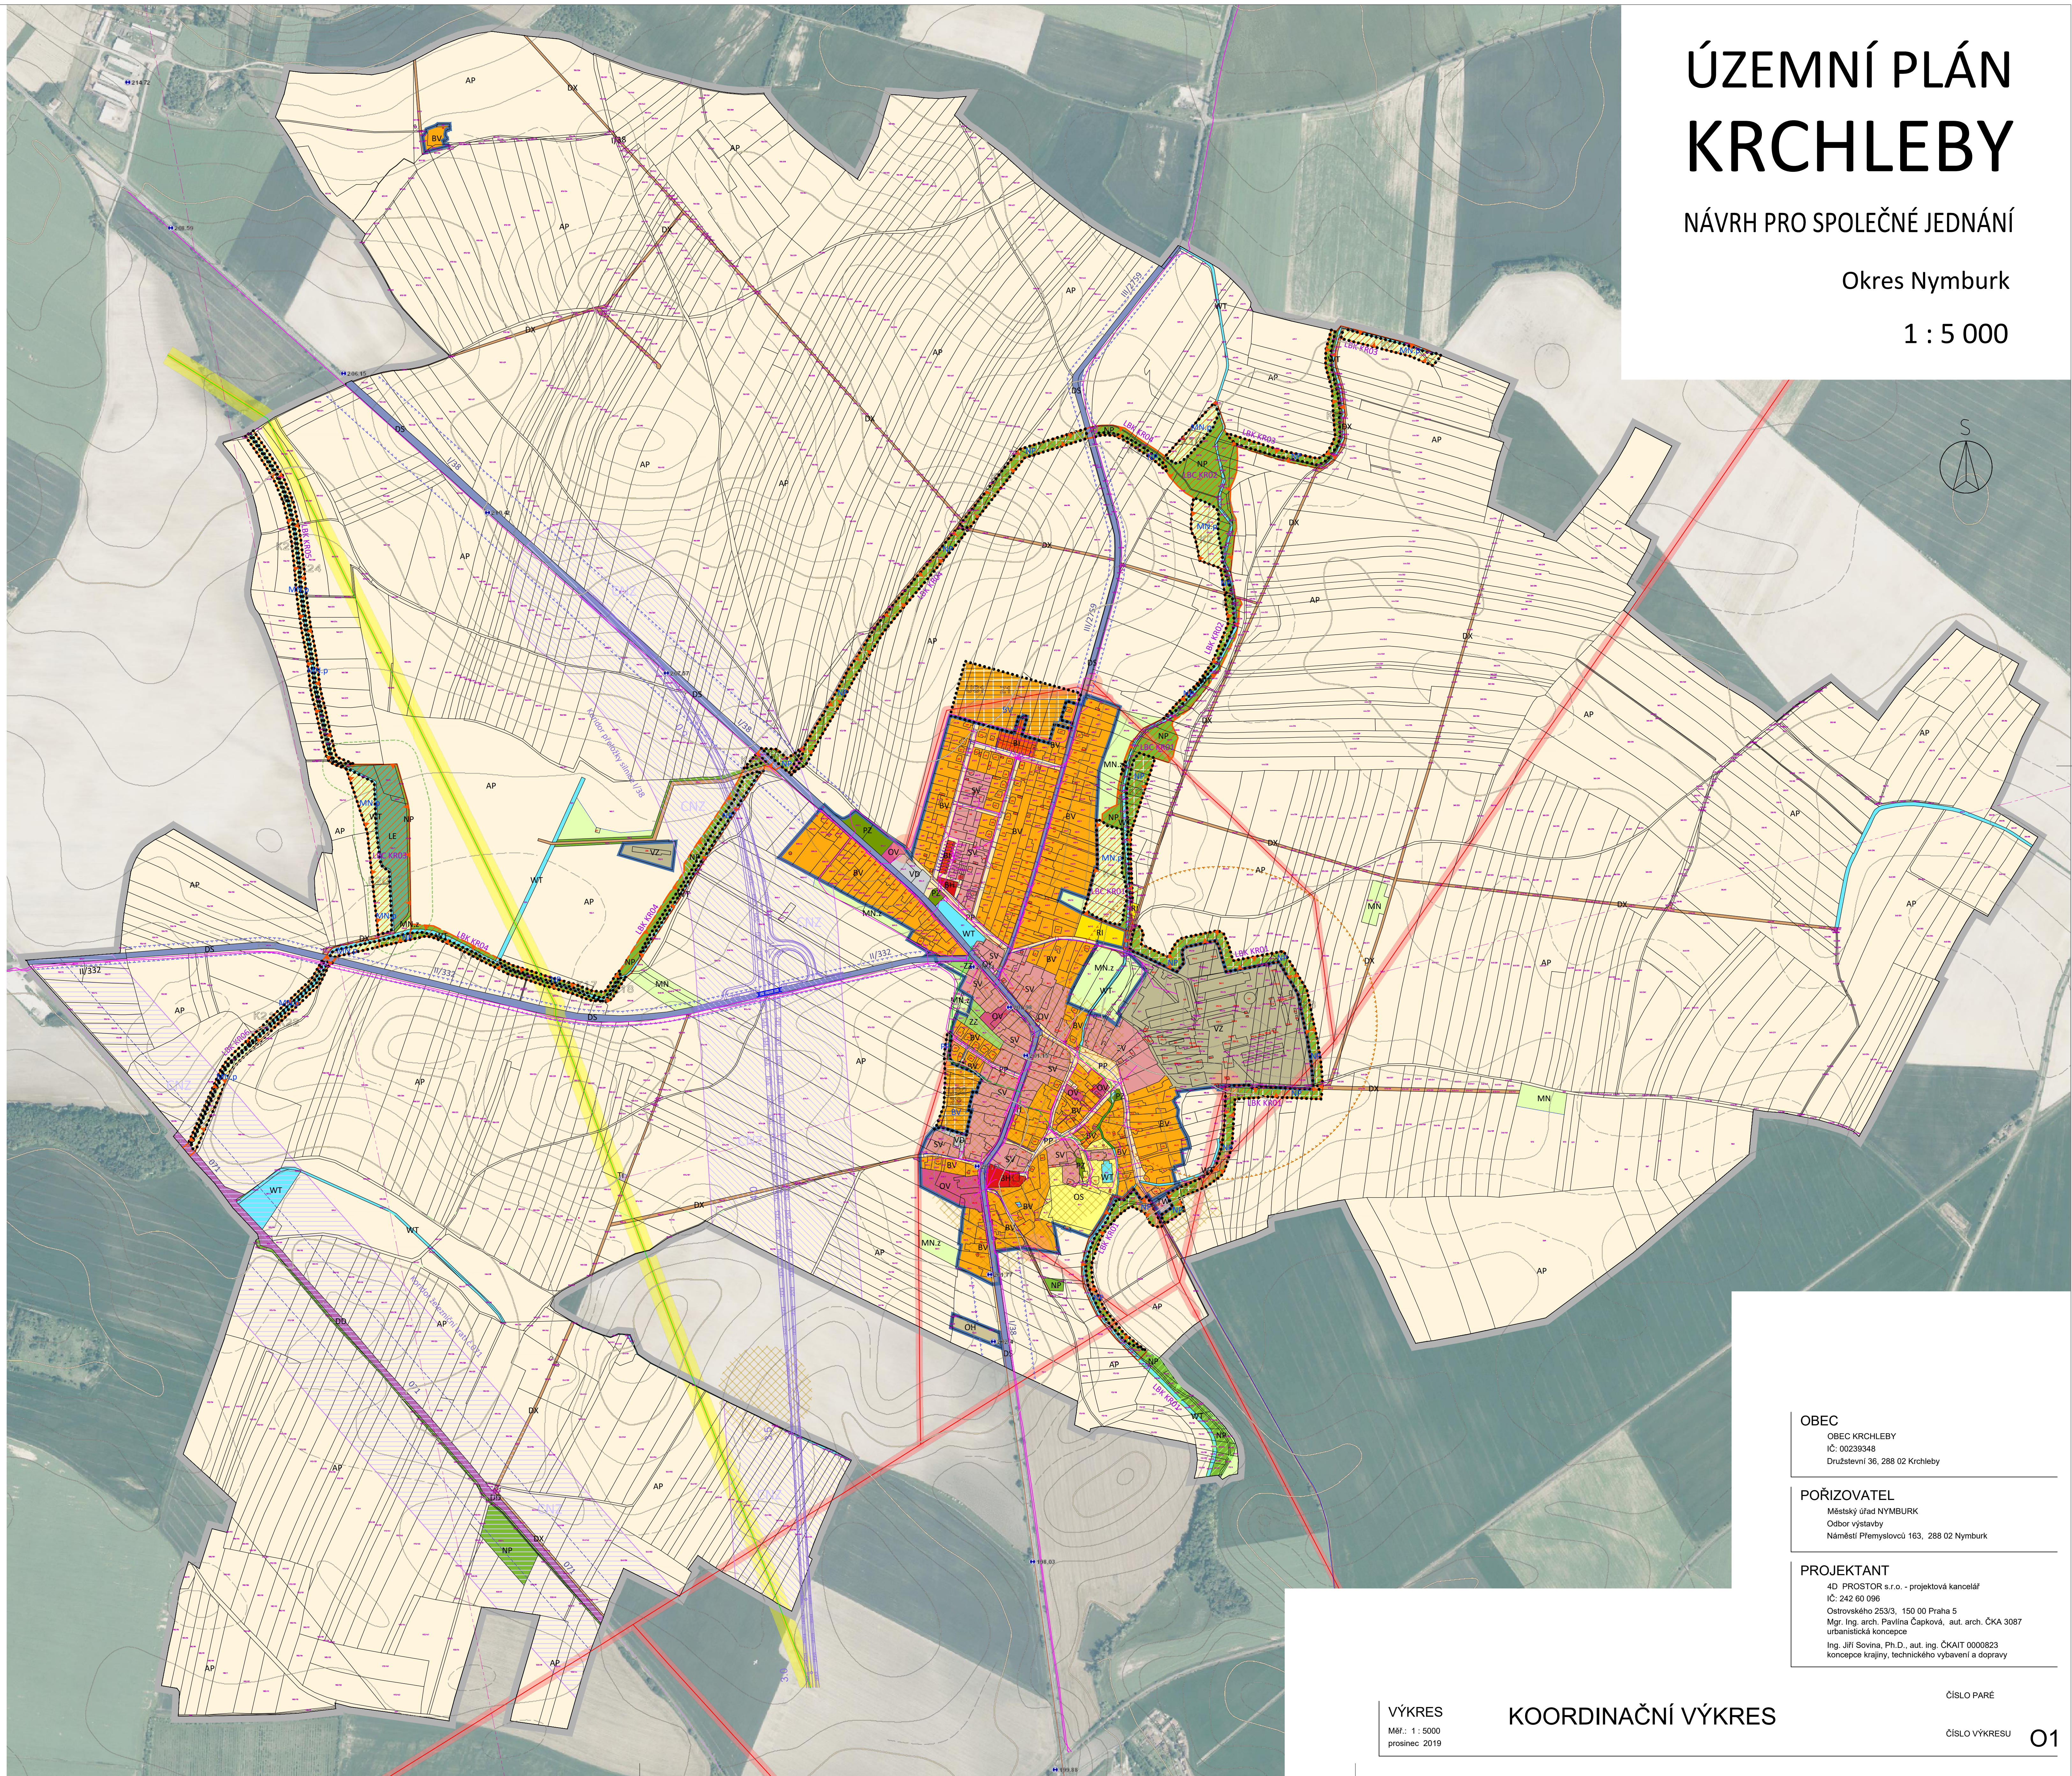

**OBEC**  
 OBEC KRCHLEBY  
 IČ: 00239348  
 Družstevní 36, 288 02 Krchleby

**POŘIZOVATEL**  
 Městský úřad Nymburk  
 Odbor výstavby  
 Náměstí Přemyslovců 163, 288 02 Nymburk

**PROJEKTANT**  
 4D PROSTOR s.r.o. - projektová kancelář  
 IČ: 242 60 096  
 Ostrovského 253/3, 150 00 Praha 5  
 Mgr. Ing. arch. Pavlína Čapková, aut. arch. ČKA 3087  
 urbanistická koncepce  
 Ing. Jiří Sovina, Ph.D., aut. ing. ČKAIT 0000823  
 koncepce krajiny, technického vybavení a dopravy

VÝKRES  
 Mf: 1 : 5000  
 prosinec 2019

KOORDINAČNÍ VÝKRES

ČÍSLO PARE

ČÍSLO VÝKRESU 01