





ÚZEMNÍ PLÁN KRCHLEBY

NÁVRH PRO SPOLEČNÉ JEDNÁNÍ

Okres Nymburk

1 : 5 000

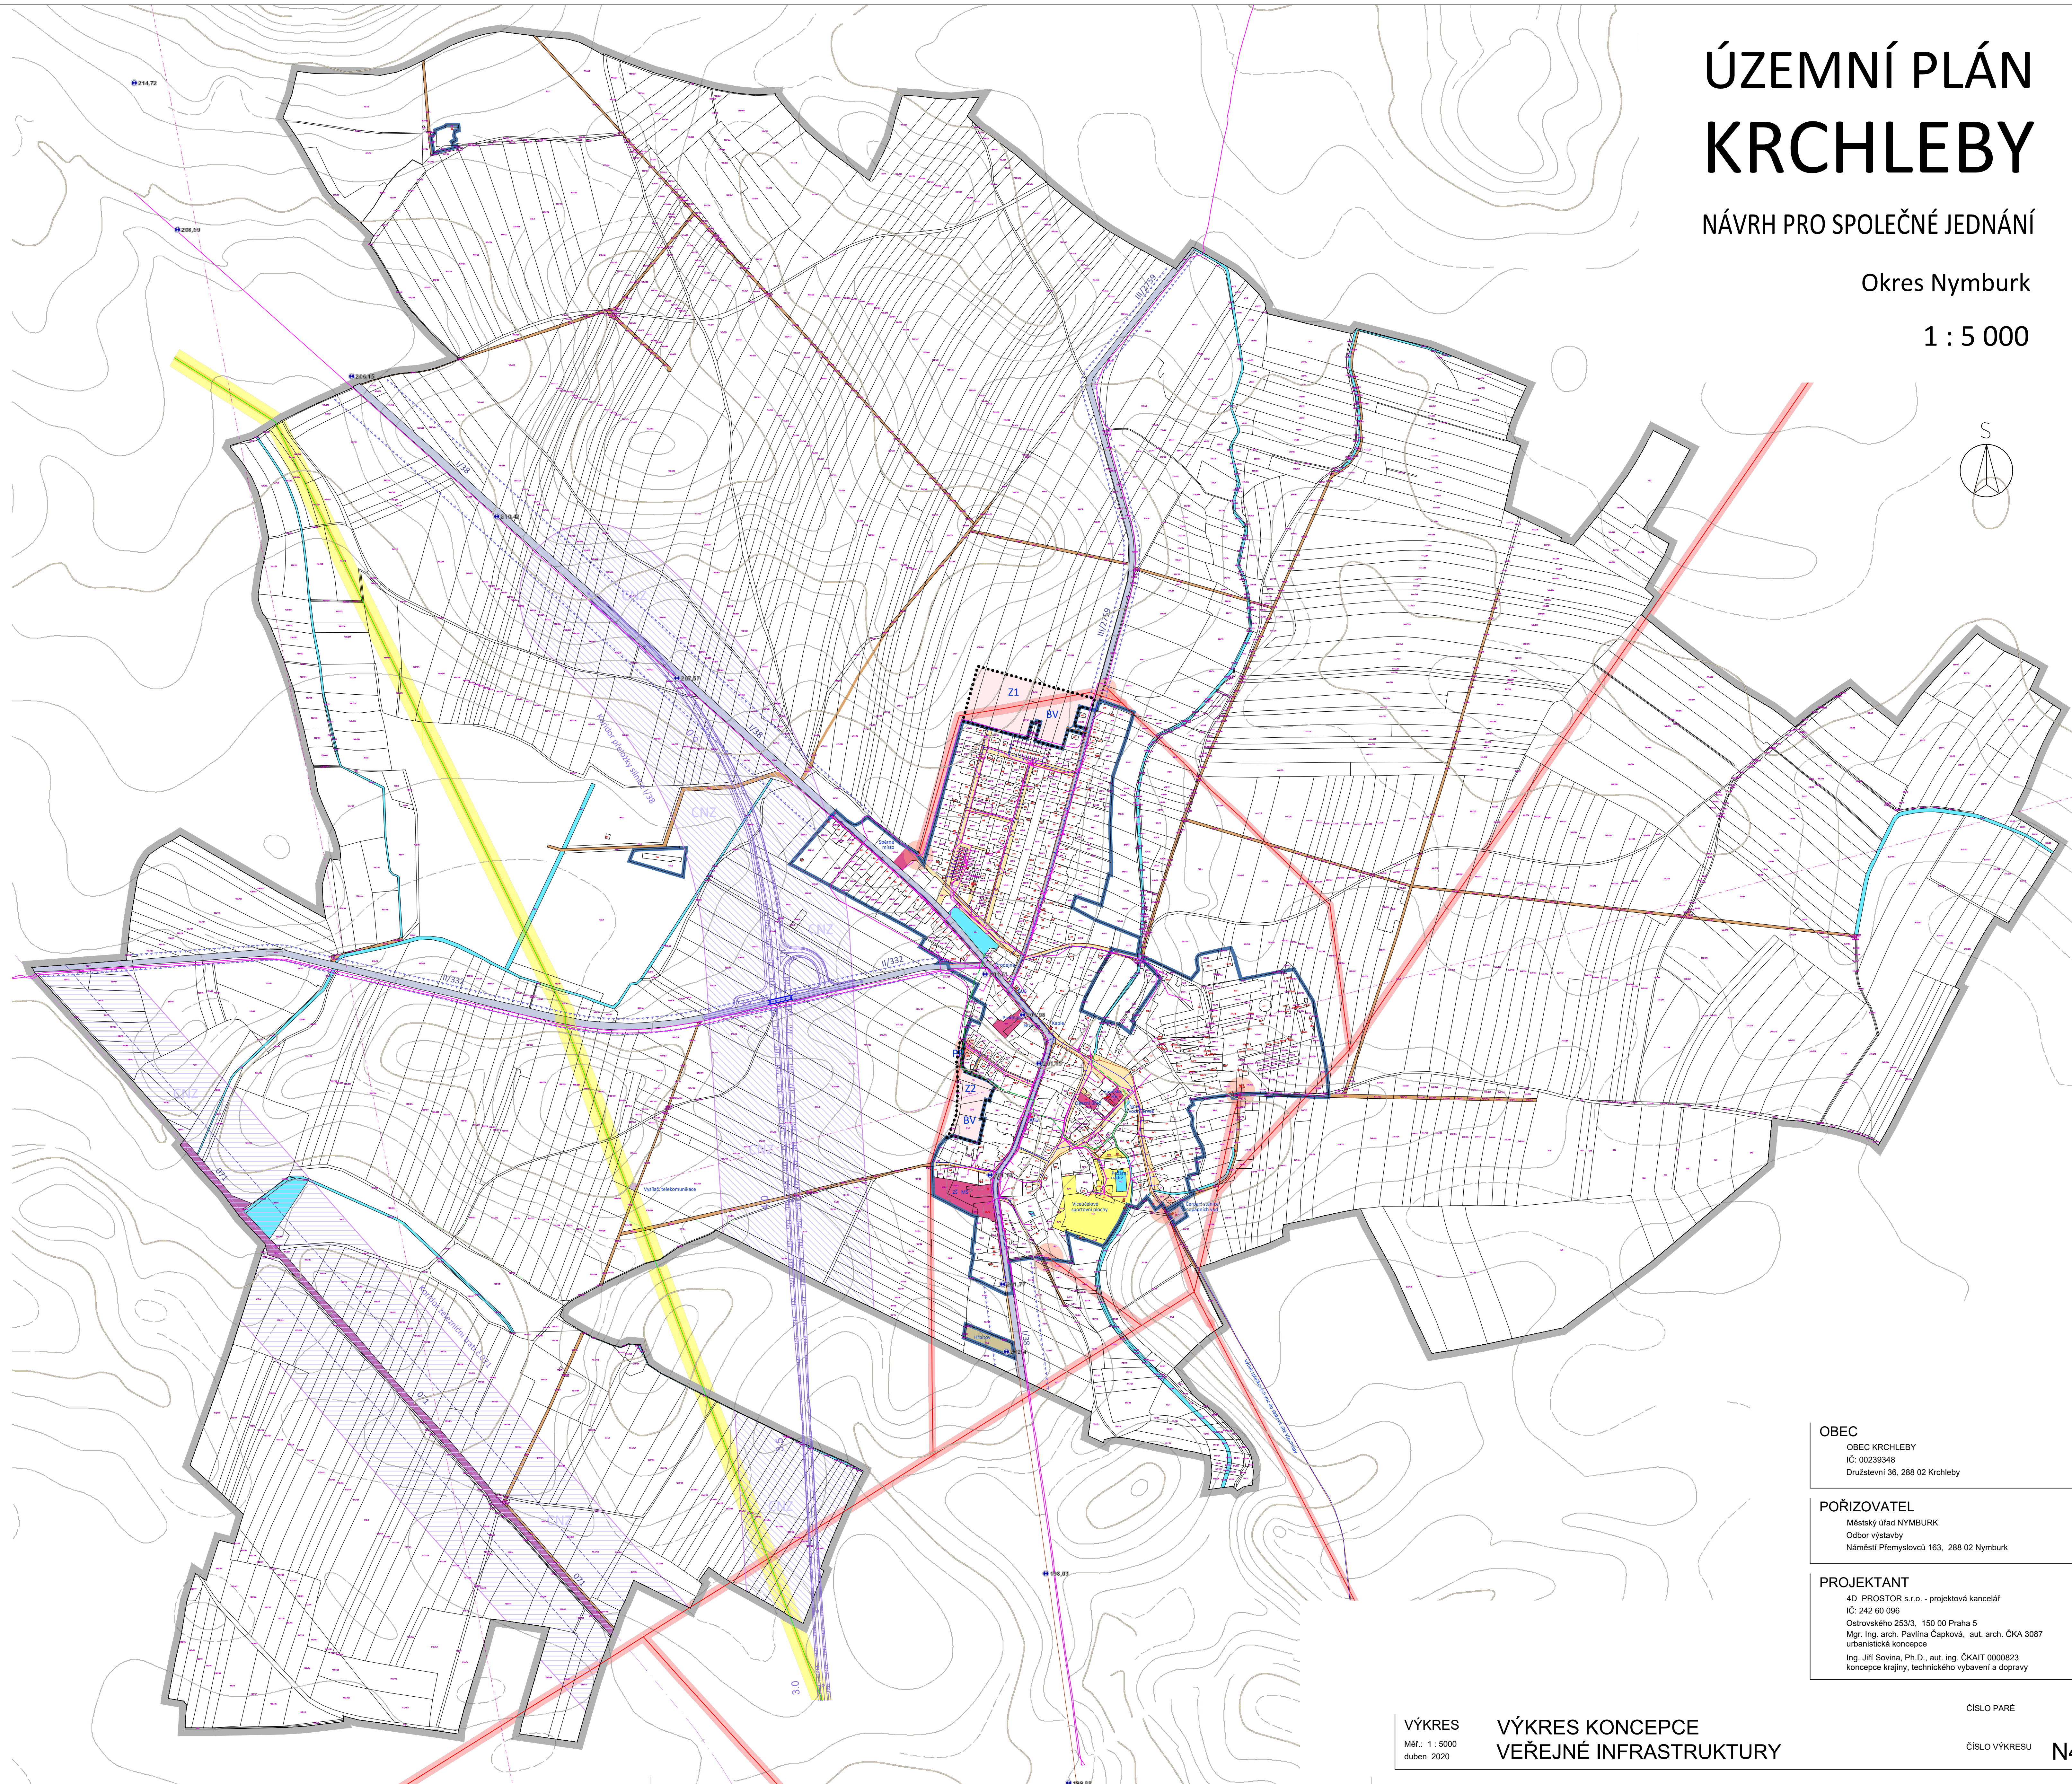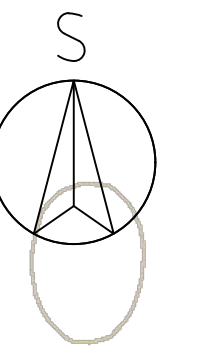

Infrastruktura

LEGENDA:

| STAV | NÁVRH | |
|------|-------|--------------------------------------------------|
| | | - HRANICE ŘEŠENÉHO ÚZEMÍ |
| | | - HRANICE ZASTAVĚNÉHO ÚZEMÍ |
| | | - HRANICE ZASTAVITELNÝCH PLOCH |
| | | - KORIDOR PŘELOŽKY SILNICE I. TŘÍDY I/38 |
| | | - KORIDOR KORIDOR ŽELEZNIČNÍ TRATI Č.071 |
| | | - OBČANSKÉ VYBAVENÍ VEŘEJNÉ |
| | | - OBČANSKÉ VYBAVENÍ - SPORT |
| | | - OBČANSKÉ VYBAVENÍ KOMERČNÍ |
| | | - HŘBITOVY |
| | | - VEŘEJNÁ PROSTRÁNÍ S PŘEVAHOU ZPEVNĚNÝCH PLOCH |
| | | - DOPRAVA SILNIČNÍ |
| | | - DOPRAVA DRÁŽNÍ |
| | | - VÝZNAMNÉ POJÍZDNÉ A LESNÍ CESTY |
| | | - ORIENTAČNÍ POLOHA PŘELOŽKY SILNICE I/38 |
| | | - TECHNICKÉ VYBAVENÍ - INŽENÝRSKÉ SÍTĚ A OBJEKTY |
| | | - VODNÍ PLOCHY A TOKY |
| | | - TRASA VYSOKÉHO NAPĚTÍ 22 KV |
| | | - SPLAŠKOVÁ KANALIZACE |
| | | - VODOVODNÍ ŘÁD |
| | | - REKONSTRUKCE ZATrubNĚNÍ VODOTEČÍ |
| | | - TRASA ELEKTRONICKÝCH KOMUNIKACÍ |
| | | - RADIORELÉOVÝ PÁPRSEK |
| | | - VTL PLYNOVOD |
| | | - OCHRANNÉ PÁSMO VEDENÍ VN 22 KV |
| | | - OCHRANNÉ PÁSMO TRAFOSTANICE 22 / 1 KV |
| | | - OCHRANNÉ A BEZPEČNOSTNÍ PÁSMO VTL PLYNOVODU |
| | | - OCHRANNÉ PÁSMO SILNIC I. II. A III. TŘÍDY |
| | | - OCHRANNÉ PÁSMO ŽELEZNICE |

OBEC
 OBEC KRCHLEBY
 IČ: 00239348
 Družstevní 36, 288 02 Krchleby

POŘIZOVATEL
 Městský úřad Nymburk
 Odbor výstavby
 Náměstí Přemyslovců 163, 288 02 Nymburk

PROJEKTANT
 4D PROSTOR s.r.o. - projektová kancelář
 IČ: 242 60 096
 Ostrovského 253/3, 150 00 Praha 5
 Mgr. Ing. arch. Pavlína Čapková, aut. arch. ČKA 3087
 urbanistická koncepce
 Ing. Jiří Sovina, Ph.D., aut. ing. ČKAIT 0000823
 koncepce krajiny, technického vybavení a dopravy

VÝKRES
 Měř.: 1 : 5000
 duben 2020

VÝKRES KONCEPCE
 VEŘEJNÉ INFRASTRUKTURY

ČÍSLO PARE

ČÍSLO VÝKRESU **N4**