


ÚZEMNÍ PLÁN LOUČEŇ

změny I - návrh


koordinační výkres - 1 : 10 000

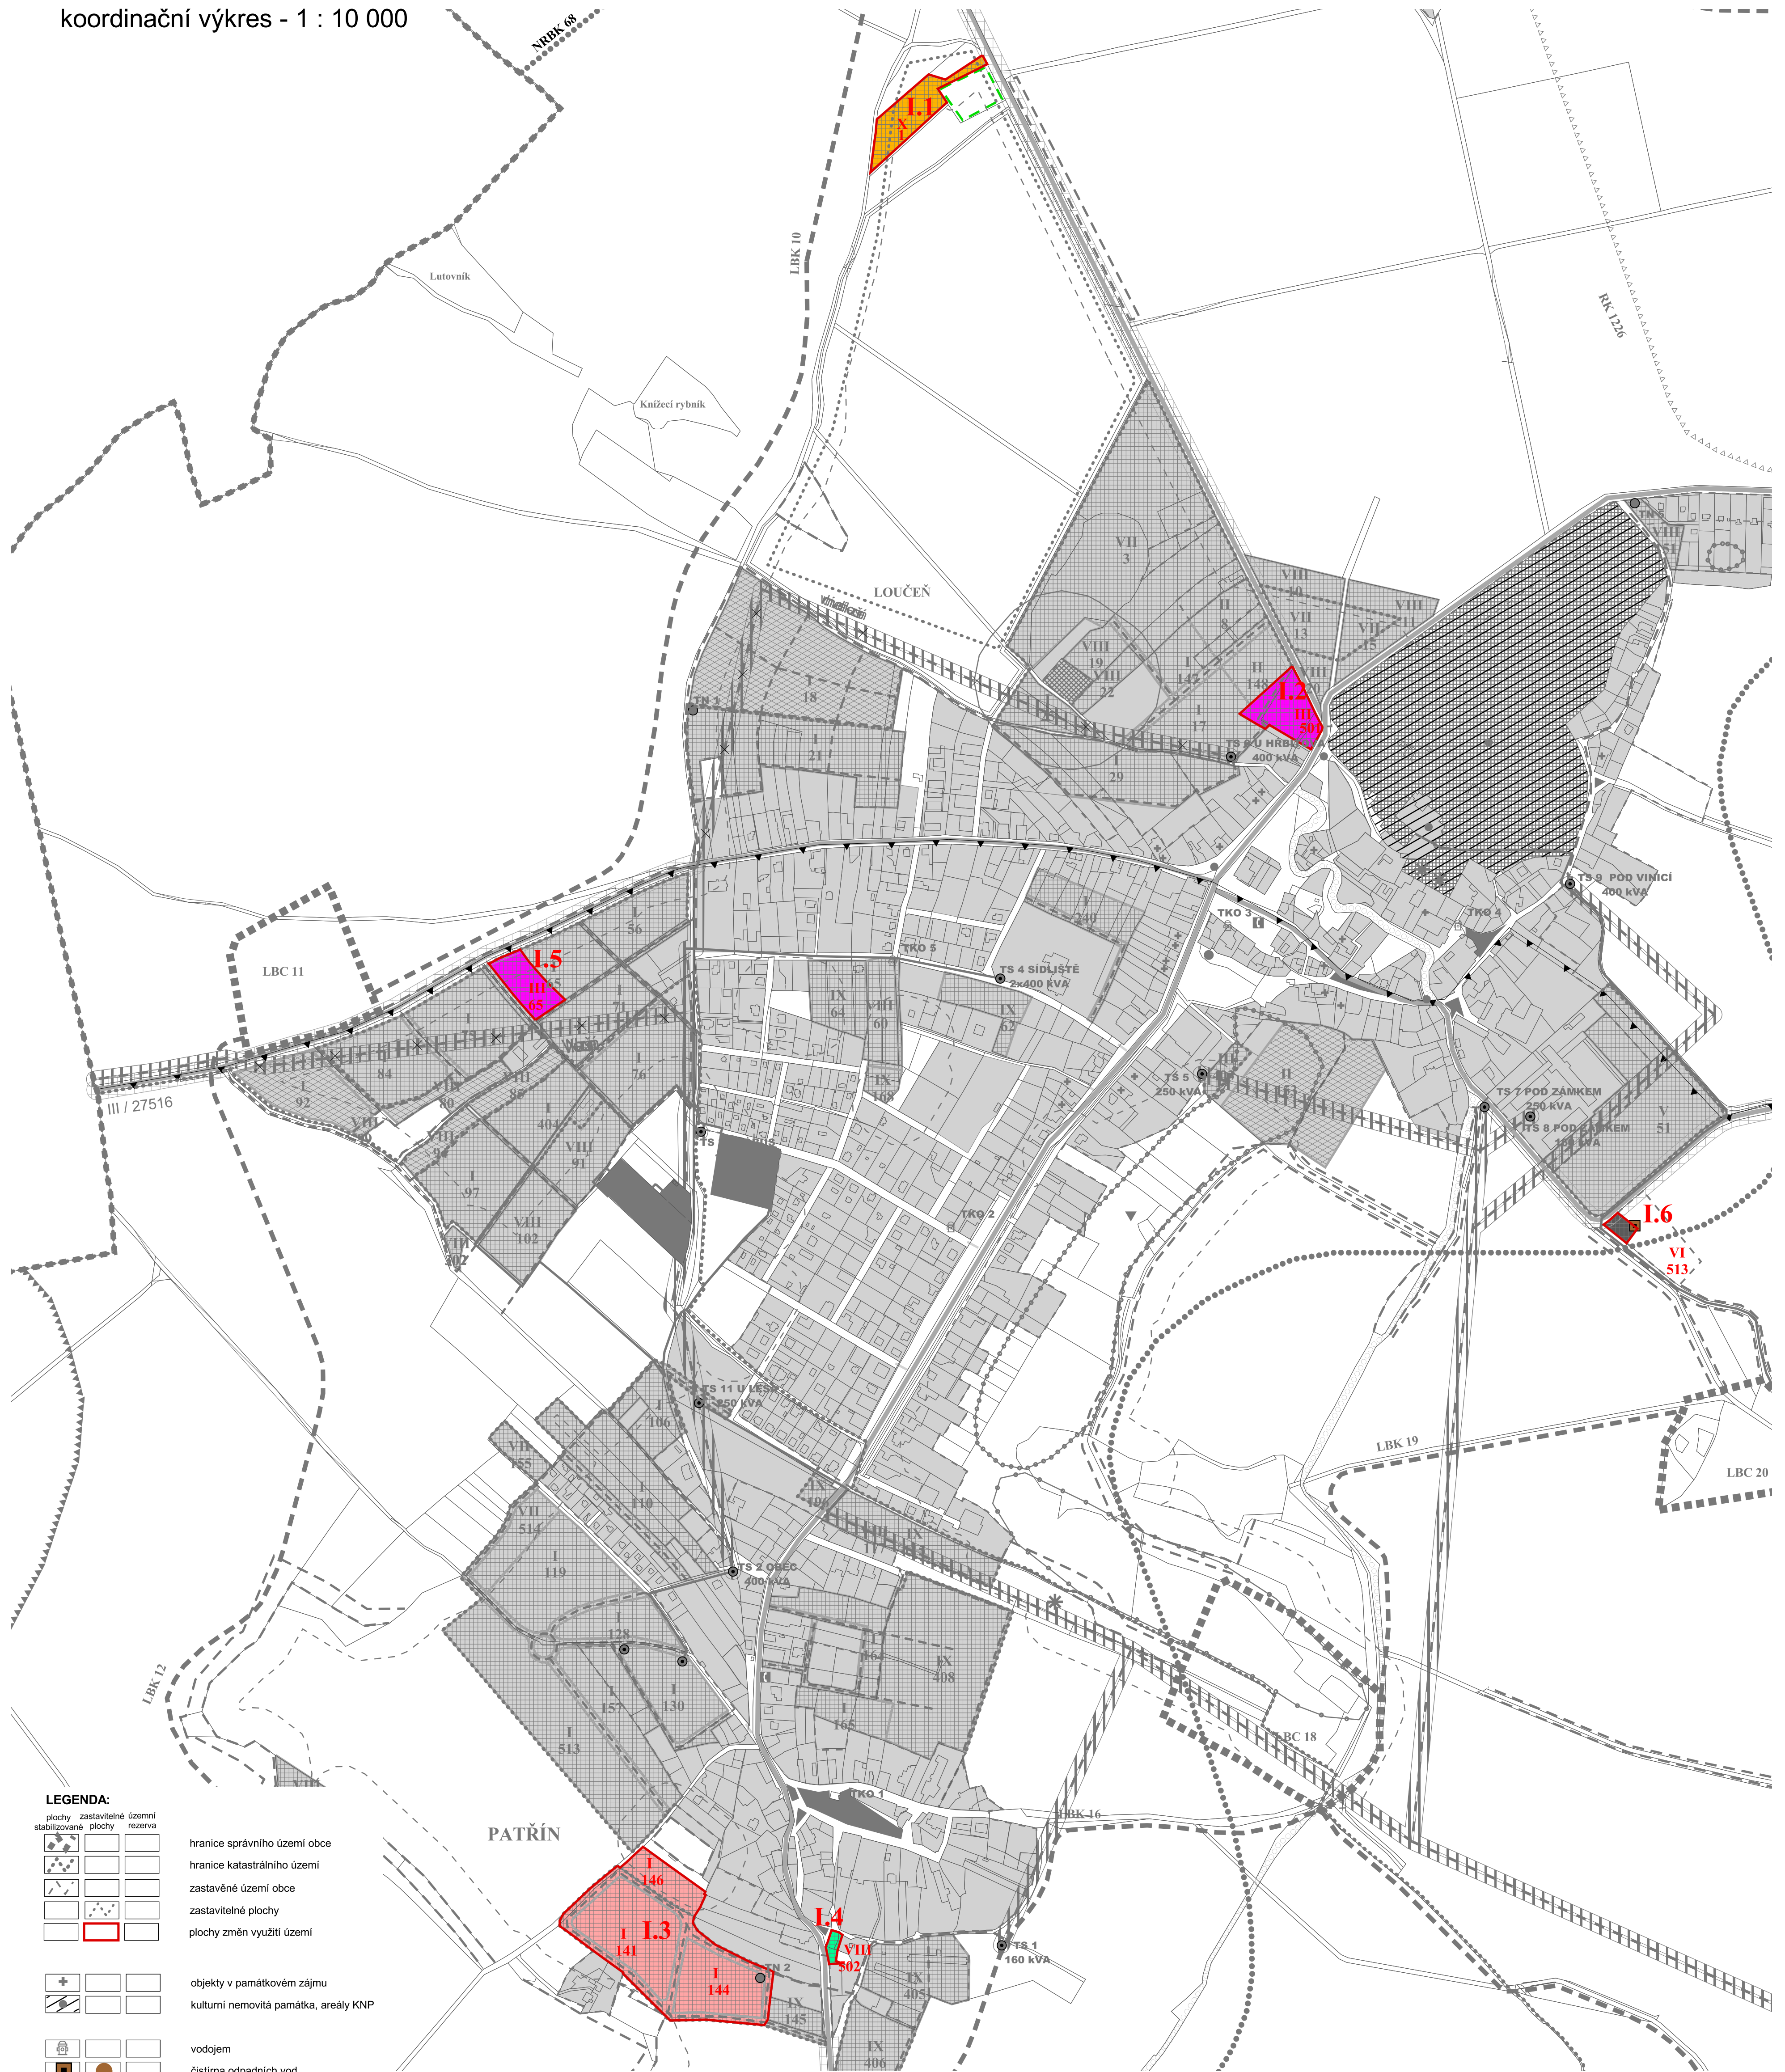

	plochy zastavitelné územní
	stabilizované plochy rezerva
	hranice správního území obce
	hranice katastrálního území
	zastavěné území obce
	zastavitelné plochy
	plochy změn využití území
	objekty v památkovém zájmu
	kulturní nemovitá památka, areály KNP
	vodojem
	čistírna odpadních vod
	čerpačí kanalizační stanice
	trafostanice
	nadzemní vedení VN (O.P. = 12m)
	kabelové vedení VN 22 kV
	ochranné pásmo vodního zdroje I. stupně
	ochranné pásmo vodního zdroje II. stupně
	ochranné pásmo silnice III. třídy (15m)
	ochranné pásmo II. stupně přírodních léčivých zdrojů lázeňských míst Poděbrady, Sadská
	ochranné pásmo nadzemního vedení VN
	dálkový kabel
	stanoviště TKO
	základnová stanice radiomobílového operátora
	výstražná sířena CO
	veřejná hovorňa
	automatická telefonní ústředna
	hřbitov vč. O.P. 100m
	sesuvná území aktivní
	sesuvná území pasivní
	silnice III. třídy
	místní komunikace
	zámecký park

	plochy zastavitelné územní
	stabilizované plochy rezerva
	funkční
	o vymezení
	o doplnění
	cyklotrasy
	památkově chráněný strom (O.P. = 10x průměr stromu)
	osa nadregionálního biokoridoru borová
	osa nadregionálního biokoridoru mezofilní hájová
	hranice ochranné zóny NRBK
	regionální biocentrum
	regionální biokoridor
	lokální biocentrum
	lokální biokoridor
	interakční prvek
	maloplošné chráněné území
	pásmo 50m od lesa
	nevýhradní ložisko nebilancované

	PLOCHY S ROZDÍLNÝM ZPŮSOBEM VYUŽITÍ:
	I - čistě obytná zástavba
	III - čistá občanská vybavenost
	VI - plochy technické infrastruktury
	VIII - plochy urbanistické, izolační a rekreační zeleně
	X - plocha smíšená nezastavěného území

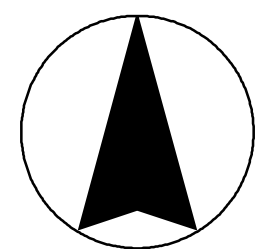

300 0 300 600m

ÚZEMNÍ PLÁN LOUČEŇ

ZMĚNY I - NÁVRH

ZHOTOVITEL : Doc.Ing.arch. Ivan Horký, Dr.Sc., ARCHIS Matějská 48, 160 00 Praha 6	Koordinanční výkres
AUTOR : Doc.Ing.arch. Ivan Horký, Dr.Sc.	Etapa : změny I - návrh
Spolupráce: Bc. Jan Hafner	Datum : duben 2012
	Měřítko : 1 : 5000
	Výkres číslo : I.5