


# SADSKÁ - ÚZEMNÍ PLÁN SÍDELNÍHO ÚTVARU

ÚPLNÉ ZNĚNÍ PO ZMĚNĚ Č.3

1 : 5 000

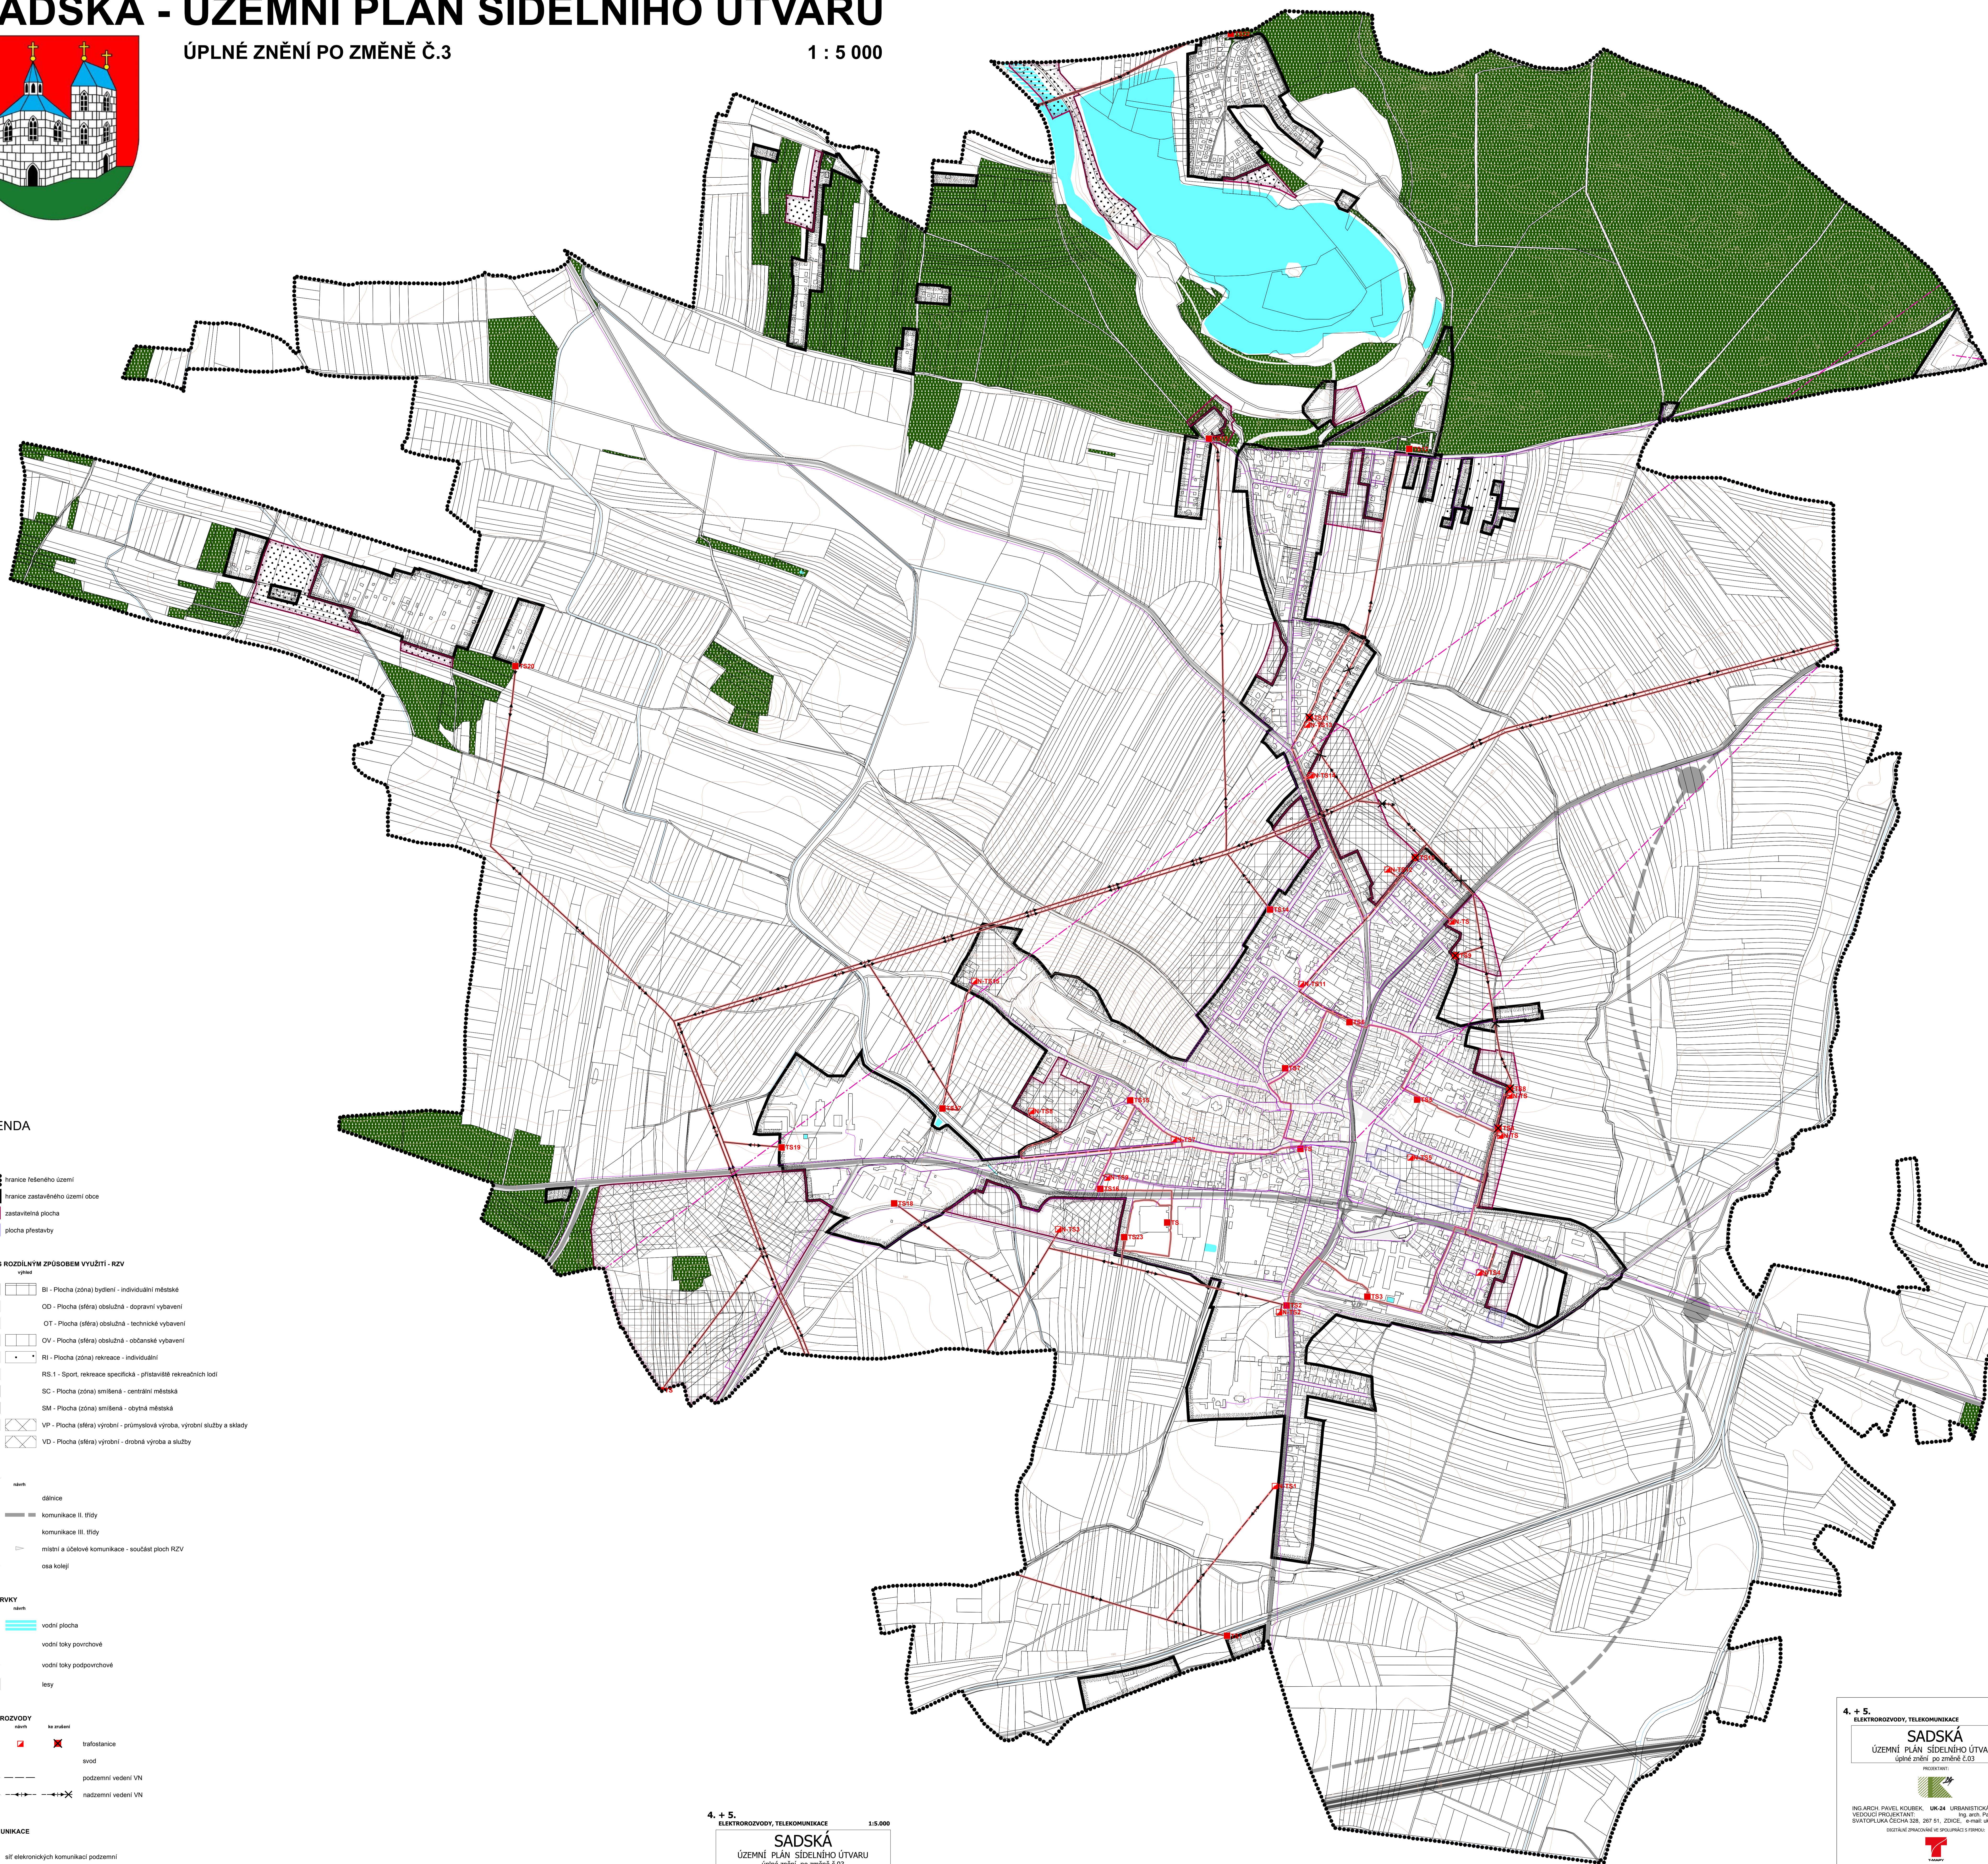

## LEGENDA

- HRANICE**
- hranice řešeného území
  - hranice zastavěného území obce
  - zastavěná plocha
  - plocha přestavby
- PLOCHY S ROZDÍLNÝM ZPŮSOBEM VYUŽITÍ - RZV**
- BI - Plocha (zóna) bydlení - individuální městská
  - OD - Plocha (sféra) obslužná - dopravní vybavení
  - OT - Plocha (sféra) obslužná - technické vybavení
  - OV - Plocha (sféra) obslužná - občanské vybavení
  - RI - Plocha (zóna) rekreace - individuální
  - RS.1 - Sport, rekreace specifická - přístaviště rekreačních lodí
  - SC - Plocha (zóna) smíšená - centrální městská
  - SM - Plocha (zóna) smíšená - obytná městská
  - VP - Plocha (sféra) výrobní - průmyslová výroba, výrobní služby a sklady
  - VD - Plocha (sféra) výrobní - orobná výroba a služby
- DOPRAVA**
- dálnice
  - kommunikace II. třídy
  - kommunikace III. třídy
  - místní a účelové komunikace - součást ploch RZV
  - osa kolejí
- ÚZEMNÍ PRVKY**
- vodní plocha
  - vodní toky povrchové
  - vodní toky podpovrchové
  - lesy
- ELEKTROVODY**
- trafostanice
  - svod
  - podzemní vedení VN
  - nadzemní vedení VN
- TELEKOMUNIKACE**
- sít' elektronických komunikací podzemní
  - zemní trasa s optickým kabelem
  - radioléková trasa

4. + 5.  
ELEKTROVODY, TELEKOMUNIKACE  
1:5.000  
**SADSKÁ**  
ÚZEMNÍ PLÁN SÍDELNÍHO ÚTVARU  
úplné znění po změně č.03  
PROJEKTANT:  
ING.ARCH. PAVEL KOUBEK, UK-24 URBANISTICKÁ KANCELÁŘ  
s.r.l. ÚK24-115-01 listopad 2018

4. + 5.  
ELEKTROVODY, TELEKOMUNIKACE  
1:5.000  
**SADSKÁ**  
ÚZEMNÍ PLÁN SÍDELNÍHO ÚTVARU  
úplné znění po změně č.03  
PROJEKTANT:  
ING.ARCH. PAVEL KOUBEK, UK-24 URBANISTICKÁ KANCELÁŘ  
s.r.l. ÚK24-115-01 listopad 2018  
ING.ARCH. PAVEL KOUBEK, UK-24 URBANISTICKÁ KANCELÁŘ  
s.r.l. ÚK24-115-01 listopad 2018  
MĚSTSKÝ ÚŘAD SADSKÁ  
listopad 2018