


SADSKÁ - ÚZEMNÍ PLÁN SÍDELNÍHO ÚTVARU

ÚPLNÉ ZNĚNÍ PO ZMĚNĚ Č.3

1 : 5 000

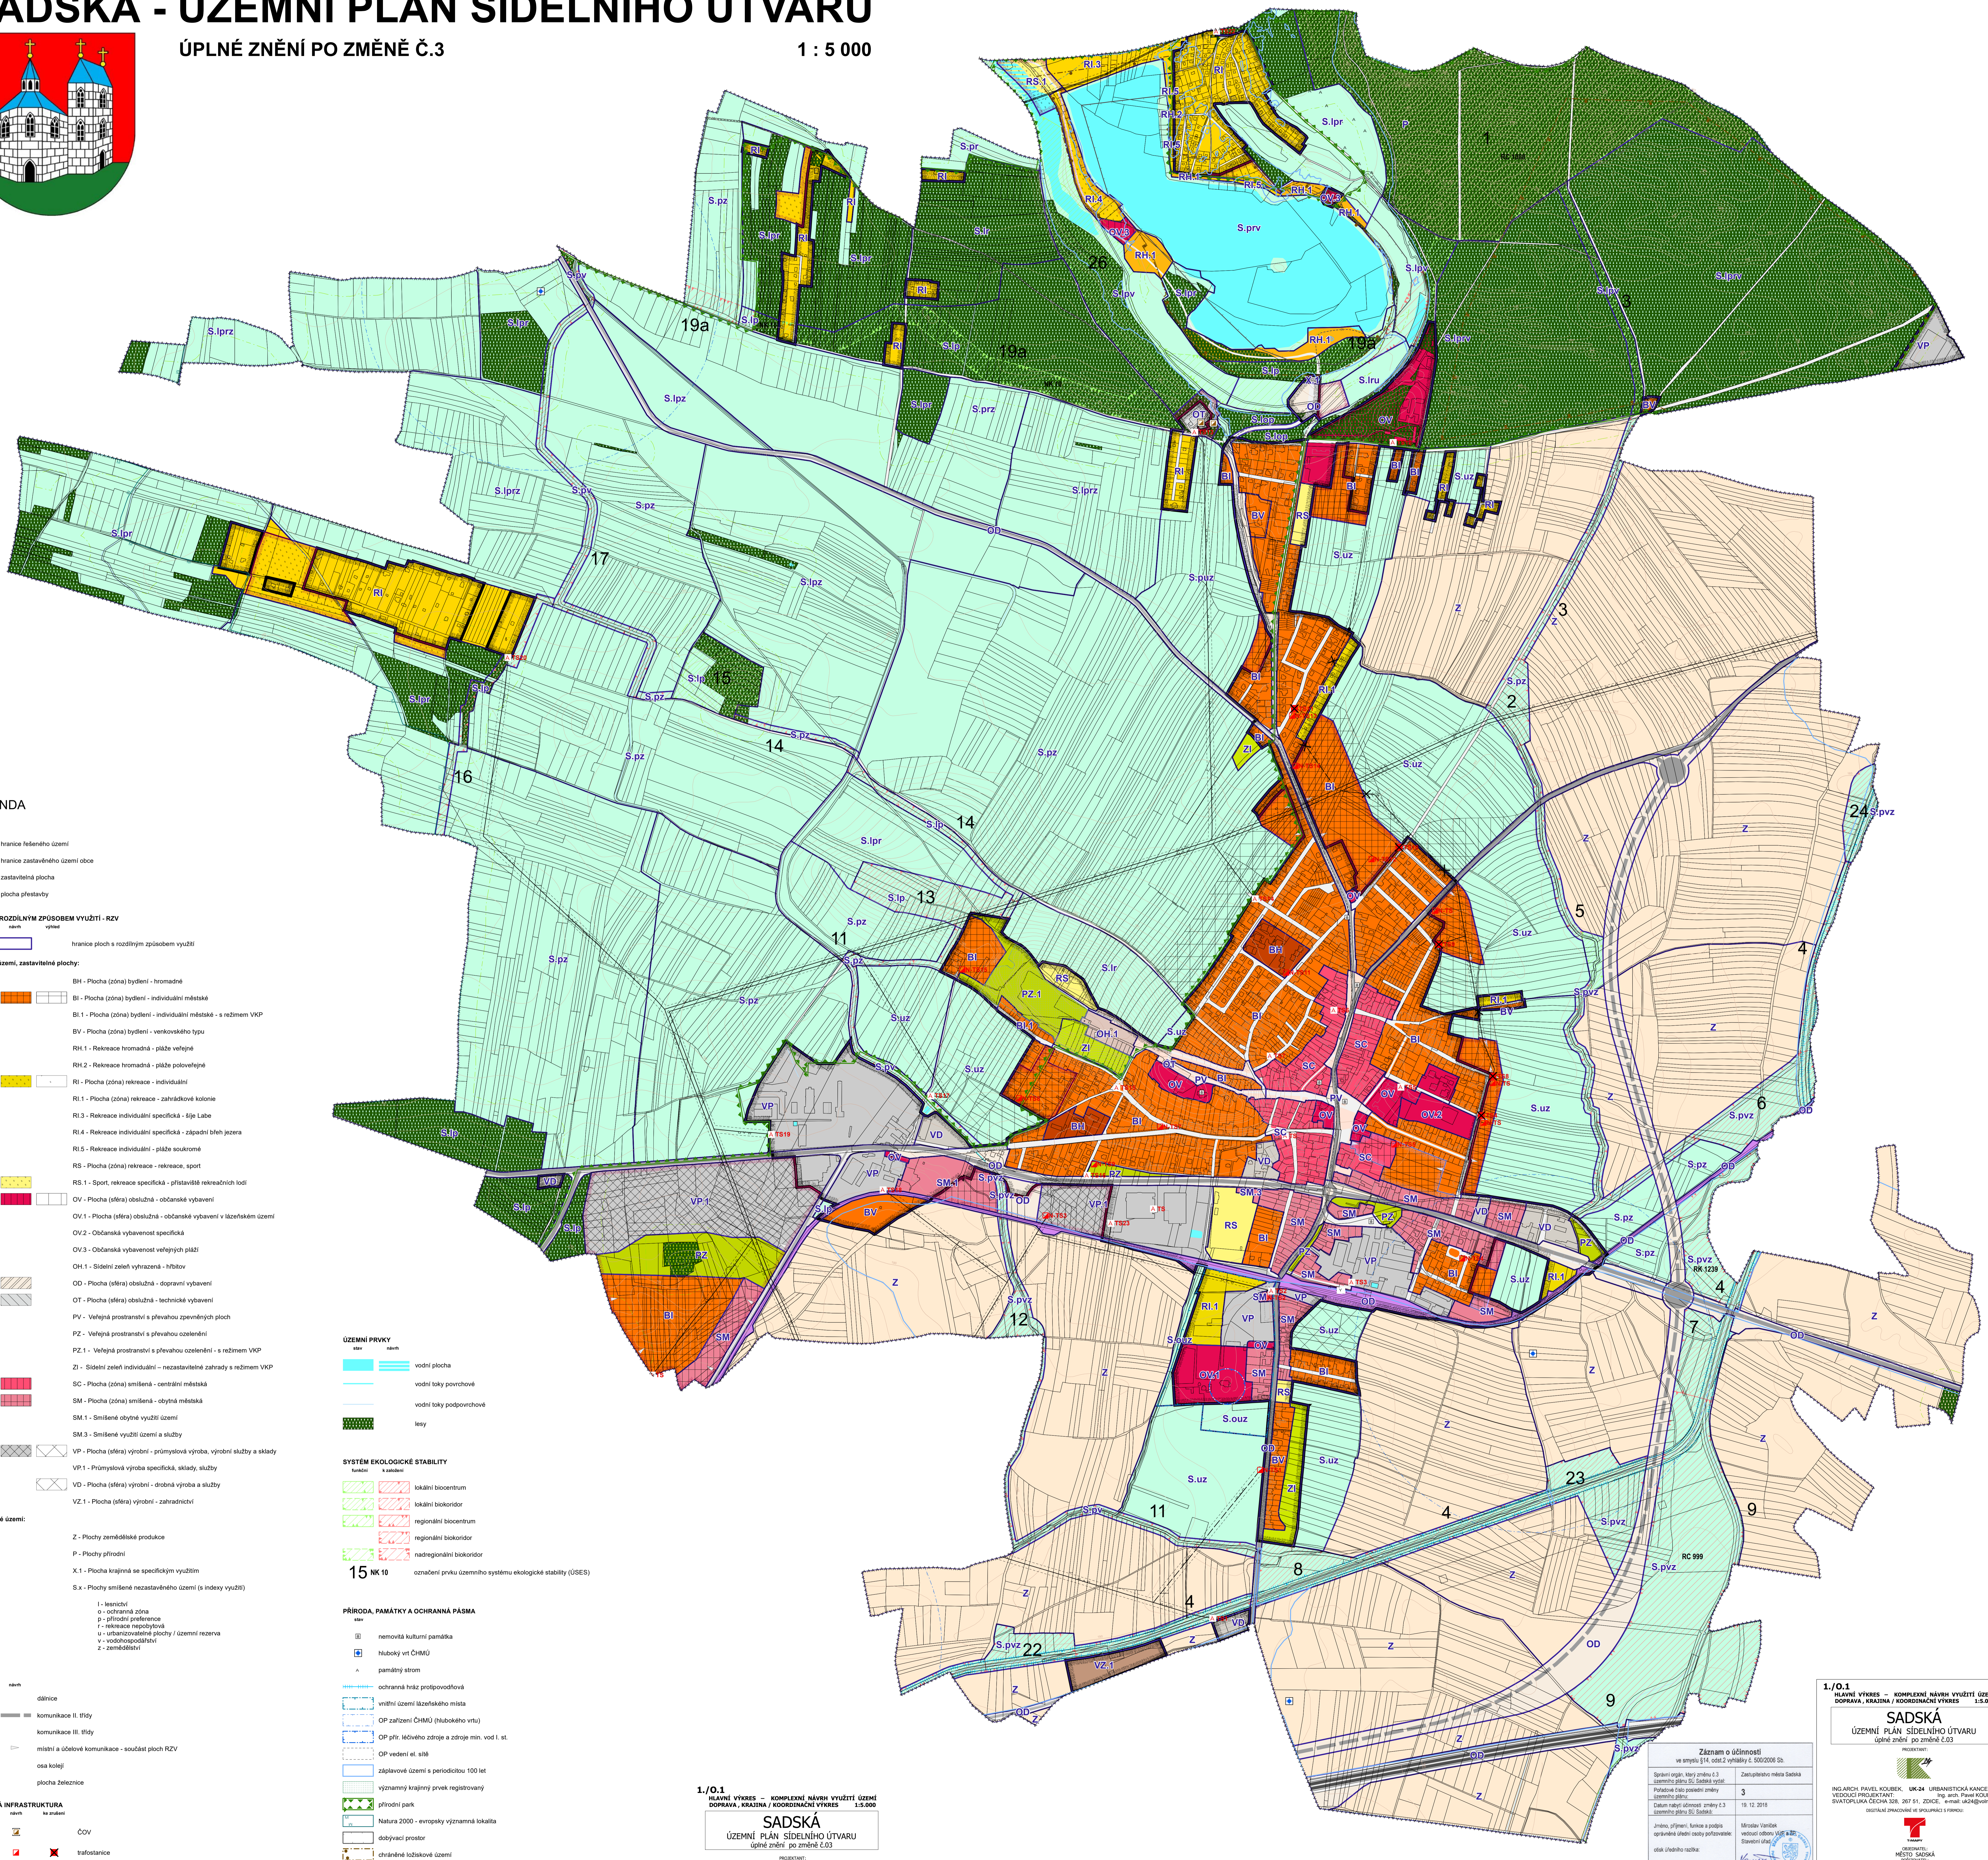

LEGENDA

- HRANICE**
- hranice řešeného území
 - hranice zastavěného území obce
 - zastavěná plocha
 - plocha přestavby

- PLOCHY S ROZDÍLNÝM ZPŮSOBEM VYUŽITÍ - RZV**
- hranice ploch s rozdílným způsobem využití

Zastavěné území, zastavitelné plochy:

- BH - Plocha (zóna) bydlení - hromadné
- BI - Plocha (zóna) bydlení - individuální městská
- BI.1 - Plocha (zóna) bydlení - individuální městské - s režimem VKP
- BV - Plocha (zóna) bydlení - venkovského typu
- RH.1 - Rekreační hromadná - pláže veřejné
- RH.2 - Rekreační hromadná - pláže poloveřejné
- RI - Plocha (zóna) rekreace - individuální
- RI.1 - Plocha (zóna) rekreace - zahradkové kolonie
- RI.3 - Rekreační individuální specifická - šlaj Labe
- RI.4 - Rekreační individuální specifická - západní břeh jezera
- RI.5 - Rekreační individuální - pláže soukromé
- RS - Plocha (zóna) rekreace - rekreace, sport
- RS.1 - Sport, rekreace specifická - příslavné rekreačních točů
- OV - Plocha (sféra) obalbná - občanské vybavení
- OV.1 - Plocha (sféra) obalbná - občanské vybavení v širším území
- OV.2 - Občanská vybavenost specifická
- OV.3 - Občanská vybavenost veřejných pláží
- OH.1 - Sídelní zeleň vyhrazená - hřbitov
- OD - Plocha (sféra) obalbná - dopravní vybavení
- OT - Plocha (sféra) obalbná - technické vybavení
- PV - Veřejná prostranství a přechodů zpevněných ploch
- PZ - Veřejná prostranství s převahou ozelenění
- PZ.1 - Veřejná prostranství s převahou ozelenění - s režimem VKP
- ZI - Sídelní zeleň individuální - nezastavěné zahrady s režimem VKP
- SC - Plocha (zóna) smíšená - centrální městská
- SM - Plocha (zóna) smíšená - obytná městská
- SM.1 - Smíšené obytné využití území
- SM.3 - Smíšené využití území a služby
- VP - Plocha (sféra) výrobní - průmyslová výroba, výrobní služby a sklady
- VP.1 - Průmyslová výroba specifická, sklady, služby
- VD - Plocha (sféra) výrobní - drobná výroba a služby
- VZ.1 - Plocha (sféra) výrobní - zahradnictví

- Nezastavěné území:**
- Z - Plochy zemědělské produkce
 - P - Plochy přírodní
 - X.1 - Plocha krajinná se specifickým využitím
 - S.x - Plochy smíšené nezastavěného území (s indexy využití)

- DOPRAVA**
- dálnice
 - komunikace II. třídy
 - komunikace III. třídy
 - místní a účelové komunikace - součást ploch RZV
 - osa kolejí
 - plocha železnice

- TECHNICKÁ INFRASTRUKTURA**
- ČOV
 - trafostanice
 - nadzemní vedení VN

ÚZEMNÍ PRVKY

- vodní plocha
- vodní toky povrchové
- vodní toky podpovrchové
- lesy

SYSTÉM EKOLOGICKÉ STABILITY

- lokální biocentrum
- lokální biokoridor
- regionální biocentrum
- regionální biokoridor
- nadregionální biokoridor

PŘÍRODA, PAMÁTKY A OCHRANNÁ PÁSMA

- nemovité kulturní památky
- hřbitov v CHMÚ
- památný strom
- ochranná hráz přelivové nádrže
- vnitřní územní lázeňského místa
- OP zařízení CHMÚ (hřbitovů vrtů)
- OP příř. lečivého zdroje a zdroje min. vod I. st.
- OP vedení el. sítě
- záplavové území s periodicitou 100 let
- významný krajinný prvek registrovaný
- přírodní park
- Natura 2000 - evropsky významná lokalita
- dobývací prostor
- chráněné ložiskové území
- pásmo 50m od okraje lesa

1./O.1
HLAVNÍ VÝKRES - KOMPLEXNÍ NÁVRH VYUŽITÍ ÚZEMÍ
DOPRAVA, KRAJINA / KOORDINAČNÍ VÝKRES 1:5.000
SADSKÁ
ÚZEMNÍ PLÁN SÍDELNÍHO ÚTVARU
úplné znění po změně č.03
PROJEKTANT:
ING.ARCH.PAVEL KOUBEK, UK.24 URBANISTICKÁ KANCELÁŘ
Č.Ú. UK24-115-01 listopad 2018

Záznam o účinnosti	
ve smyslu §14, odst.2 vyhlášky č. 500/2006 Sb.	Zastupitelstvo městyse Sadská
Opisovaný orgán, který změnu č.3 územního plánu S. Sadská provedl	19.12.2018
Podpisové místo posádky změny územního plánu	3
Číslo nabytí účinnosti změny č.3 územního plánu S. Sadská	19.12.2018
Jméno, příjmení, funkce a podpis zastupitele územní samosprávy	Ing. Arch. Pavel Koubek
úřední výtisk	1

1./O.1
HLAVNÍ VÝKRES - KOMPLEXNÍ NÁVRH VYUŽITÍ ÚZEMÍ
DOPRAVA, KRAJINA / KOORDINAČNÍ VÝKRES 1:5.000
SADSKÁ
ÚZEMNÍ PLÁN SÍDELNÍHO ÚTVARU
úplné znění po změně č.03
PROJEKTANT:
ING.ARCH.PAVEL KOUBEK, UK.24 URBANISTICKÁ KANCELÁŘ
Č.Ú. UK24-115-01 listopad 2018
MĚSTSKÝ ÚŘAD SADSKÁ