


SADSKÁ - ÚZEMNÍ PLÁN SÍDELNÍHO ÚTVARU

ÚPLNÉ ZNĚNÍ PO ZMĚNĚ Č.3

1 : 5 000

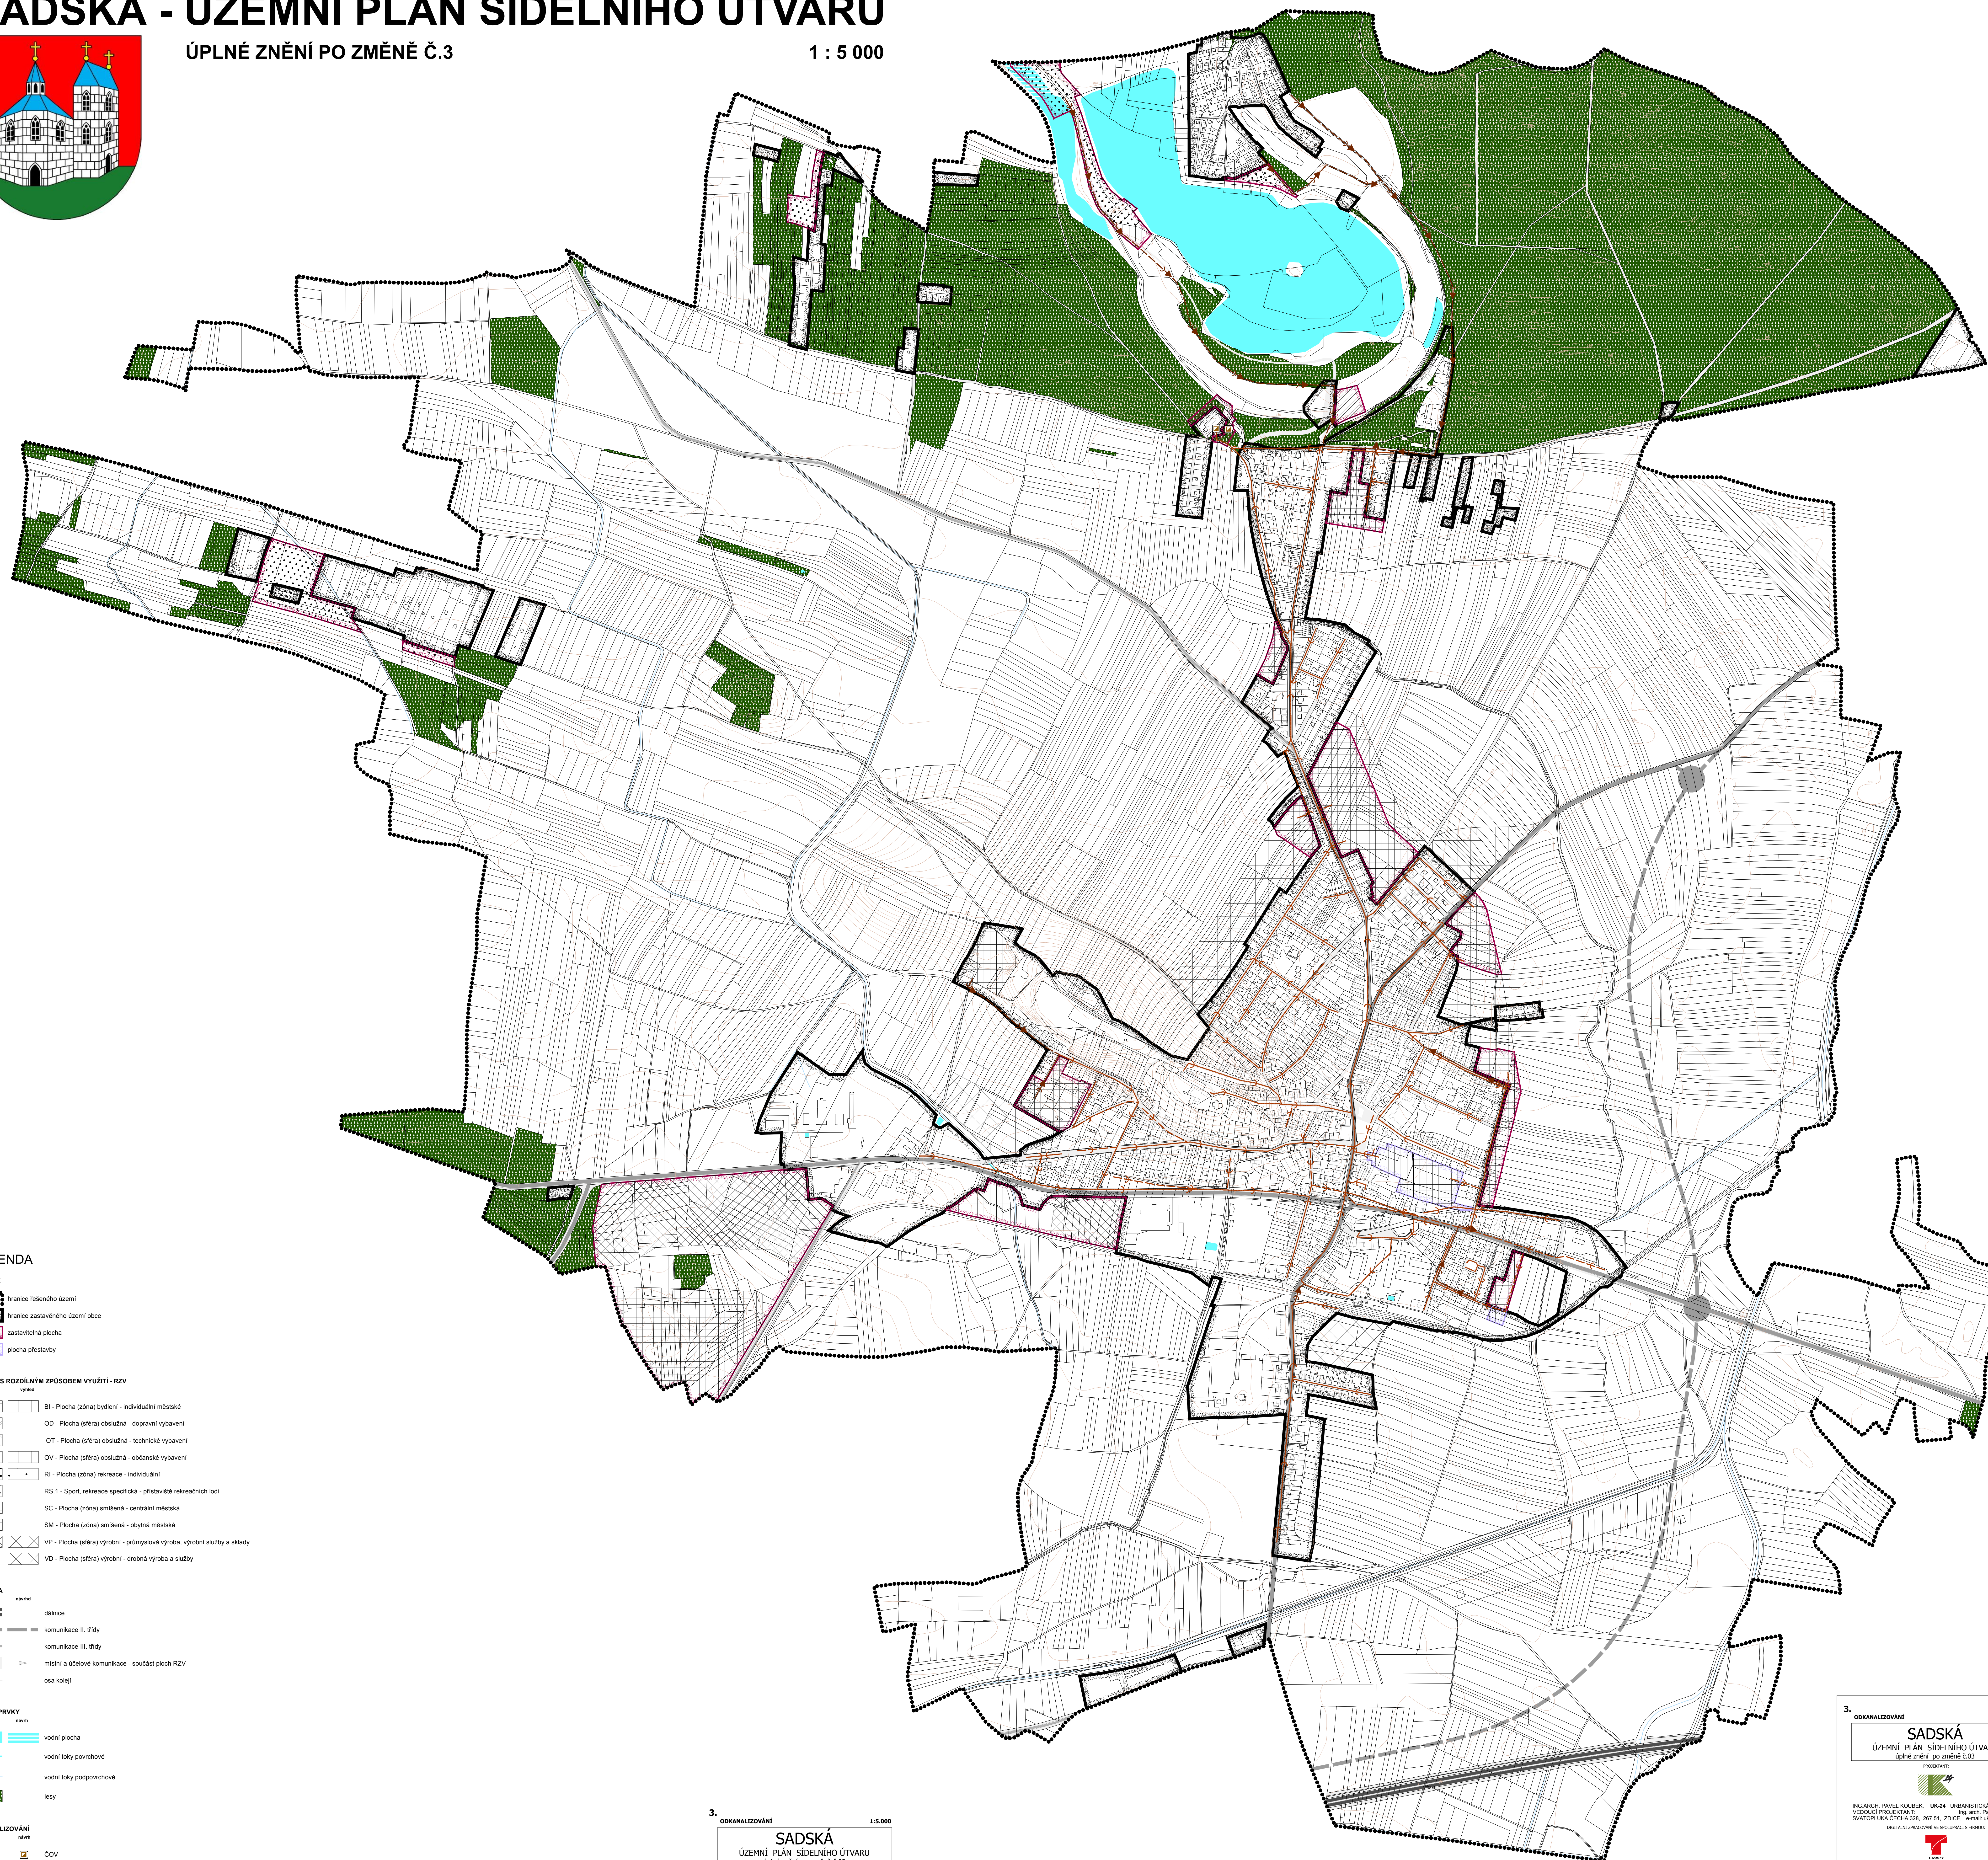

LEGENDA

HRANICE

- hranice řešeného území
- hranice zastavěného území obce
- zastavěná plocha
- plocha přestavby

PLOCHY S ROZDÍLNÝM ZPŮSOBEM VYUŽITÍ - RZV

- | obrazec | výklad |
|----------|--|
| [Symbol] | BI - Plocha (zóna) bydlení - individuální městské |
| [Symbol] | OD - Plocha (stěra) obslužná - dopravní vybavení |
| [Symbol] | OT - Plocha (stěra) obslužná - technické vybavení |
| [Symbol] | OV - Plocha (stěra) obslužná - občanské vybavení |
| [Symbol] | RI - Plocha (zóna) rekreace - individuální |
| [Symbol] | RS.1 - Sport, rekreace specifická - přístaviště rekreačních lodí |
| [Symbol] | SC - Plocha (zóna) smíšená - centrální městská |
| [Symbol] | SM - Plocha (zóna) smíšená - obytná městská |
| [Symbol] | VP - Plocha (stěra) výrobní - průmyslová výroba, výrobní služby a sklady |
| [Symbol] | VD - Plocha (stěra) výrobní - drobná výroba a služby |

DOPRAVA

- | obrazec | výklad |
|----------|---|
| [Symbol] | dálnice |
| [Symbol] | kommunikace II. třídy |
| [Symbol] | kommunikace III. třídy |
| [Symbol] | místní a účelové komunikace - součást ploch RZV |
| [Symbol] | osa koleji |

ÚZEMNÍ PRVKY

- | obrazec | výklad |
|----------|----------------------|
| [Symbol] | vodní plocha |
| [Symbol] | vodní toky povrchové |
| [Symbol] | vodní toky podzemní |
| [Symbol] | lesy |

ODKANALIZOVÁNÍ

- | obrazec | výklad |
|----------|-----------------------|
| [Symbol] | ČOV |
| [Symbol] | kanalizace gravitační |
| [Symbol] | kanalizace tlaková |

3. ODKANALIZOVÁNÍ 1:5.000

SADSKÁ
ÚZEMNÍ PLÁN SÍDELNÍHO ÚTVARU
úplné znění po změně č.03
PROJEKTANT:
ING.ARCH. PAVEL KOUBEK, UK-24 URBANISTICKÁ KANCELÁŘ
Č.Z. UK24-115-01 listopad 2018

3. ODKANALIZOVÁNÍ 1:5.000

SADSKÁ
ÚZEMNÍ PLÁN SÍDELNÍHO ÚTVARU
úplné znění po změně č.03
PROJEKTANT:
ING.ARCH. PAVEL KOUBEK, UK-24 URBANISTICKÁ KANCELÁŘ
VEDOUcí PROJEKTANT:
SVATOPLUKA ČECHA 328, 207 91, ZDÍČE, e-mail: uk24@volny.cz
OVBĚRNÍ PRŮVODNÍ LIST (POKROUPLNĚNÍ) 5. FASOUDY

OBECNOST:
MĚSTO SADSKÁ
PROJEKTANT:
MĚSTSKÝ ÚŘAD SADSKÁ listopad 2018