


SADSKÁ - ÚZEMNÍ PLÁN SÍDELNÍHO ÚTVARU

ÚPLNÉ ZNĚNÍ PO ZMĚNĚ Č.3

1 : 5 000

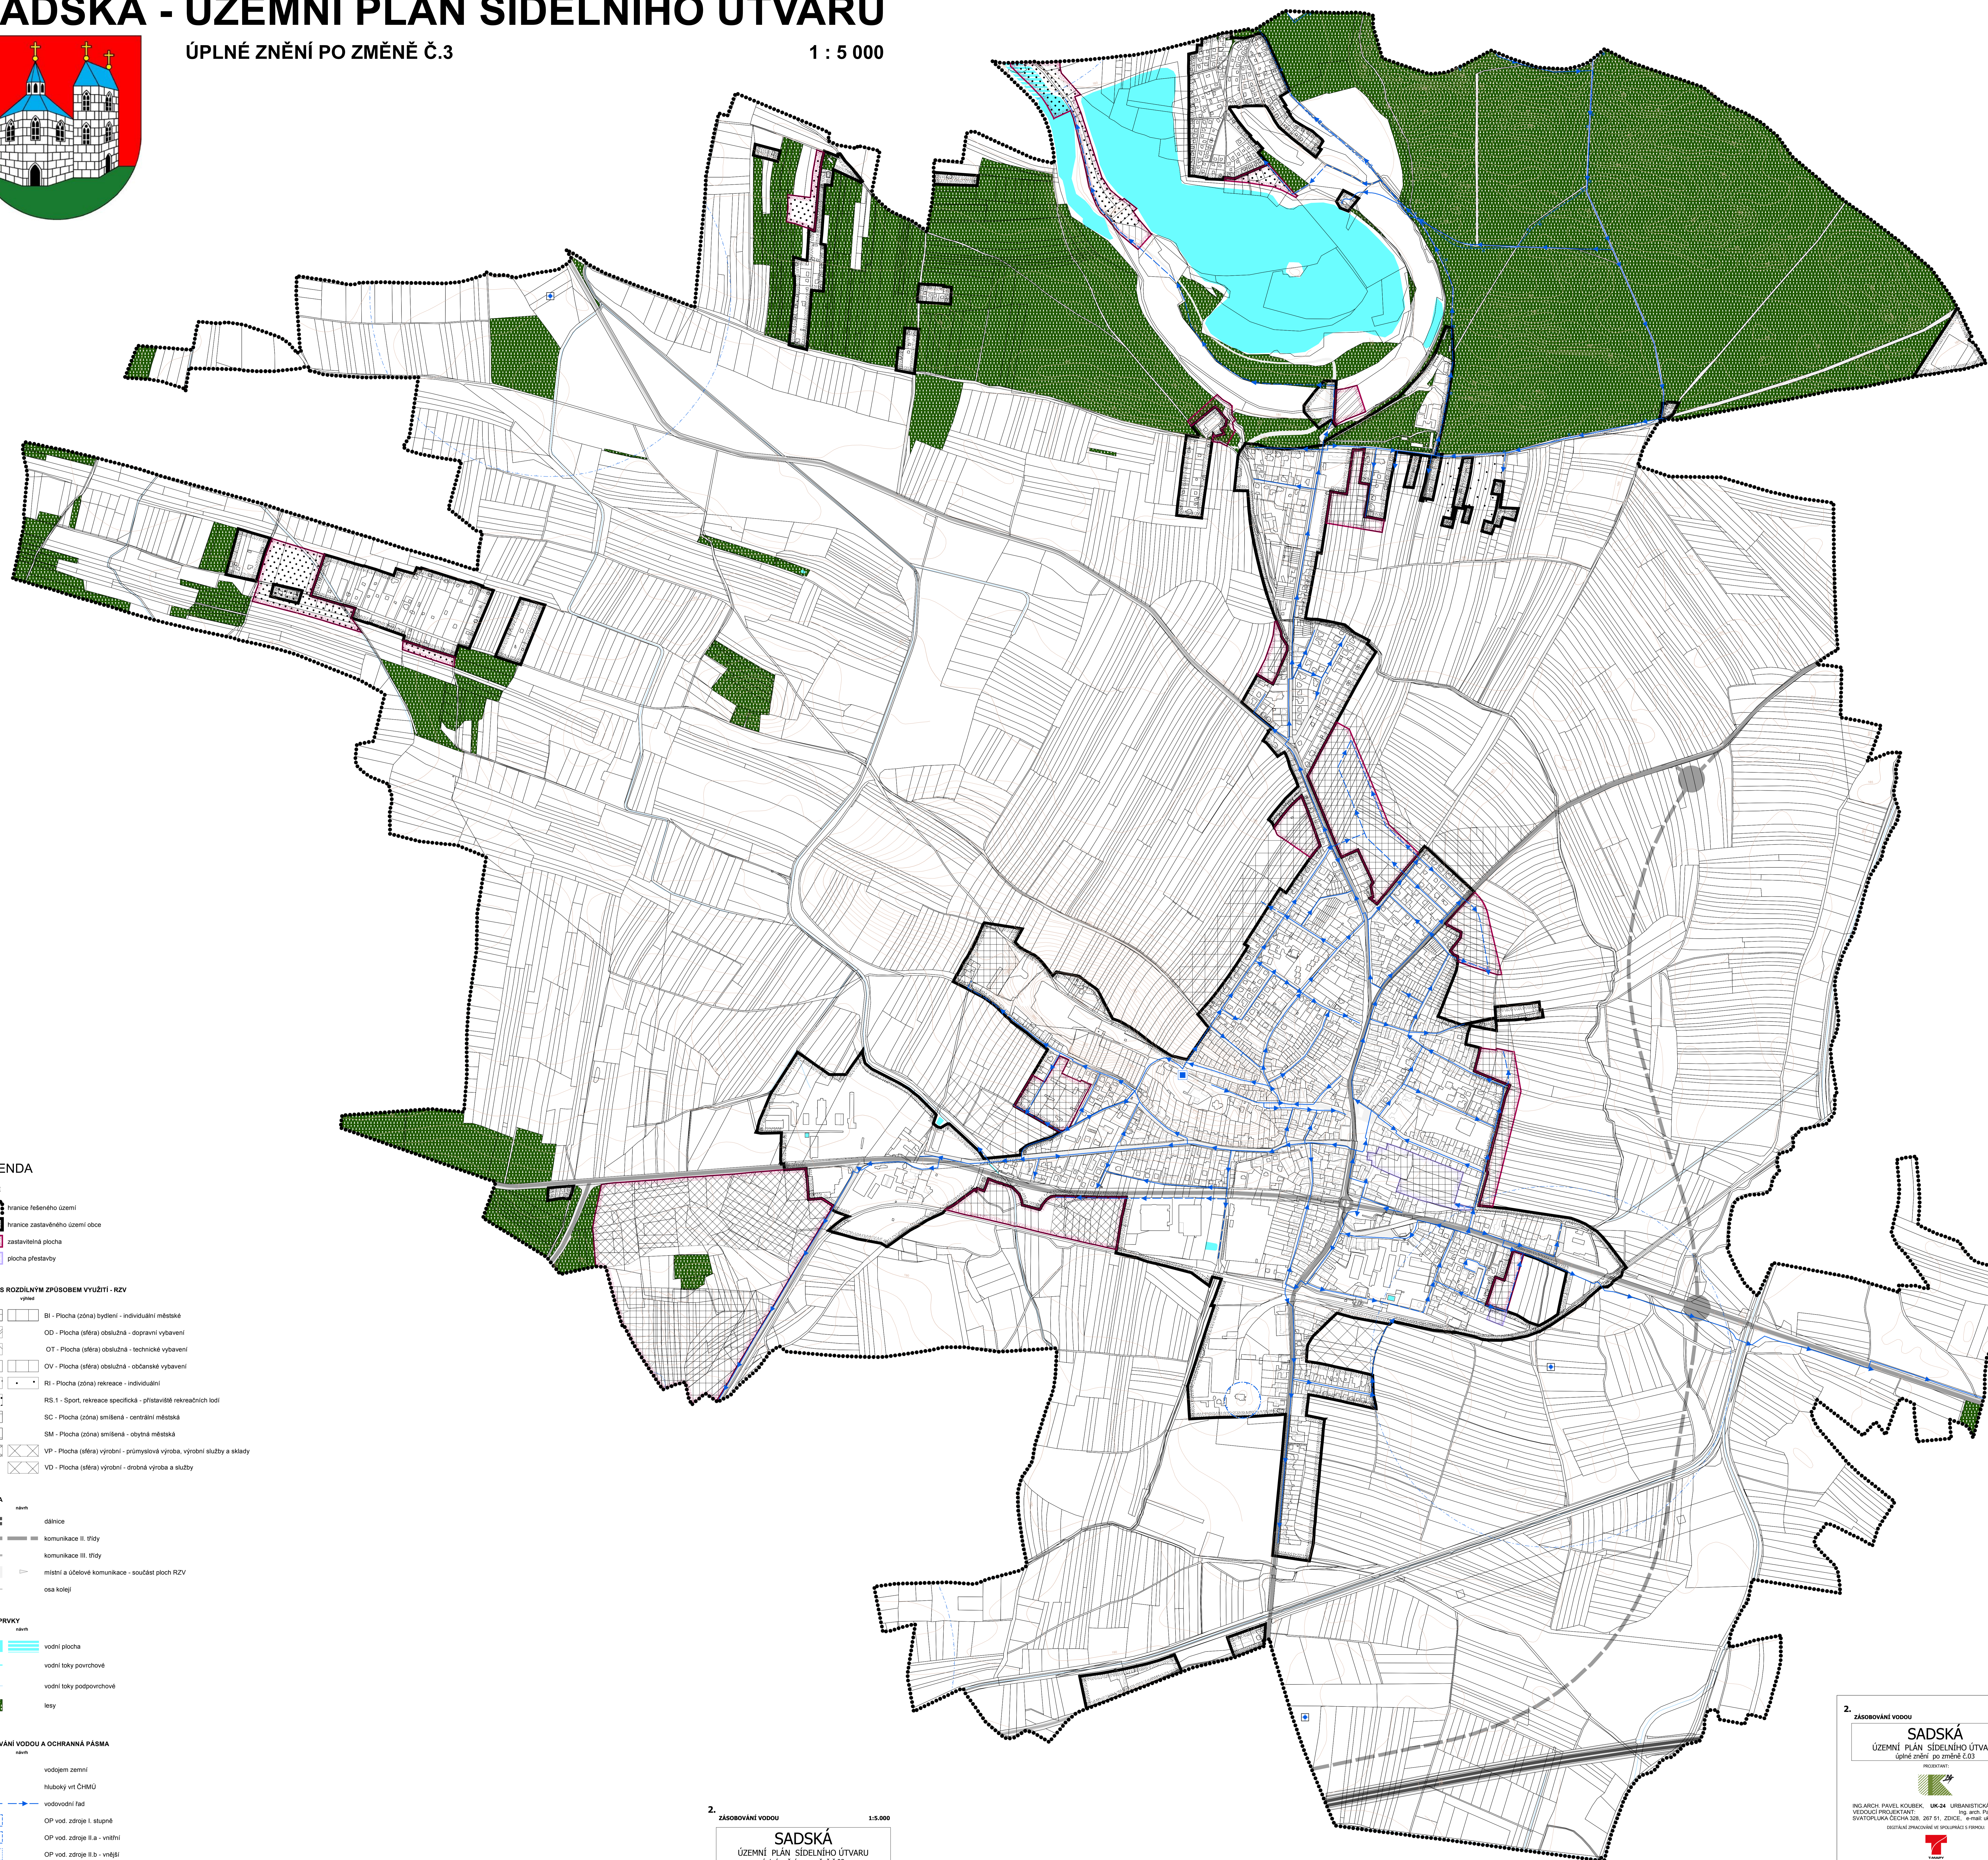

LEGENDA

HRANICE

- hranice řešeného území
- hranice zastavěného území obce
- zastavěná plocha
- plocha přestavby

PLOCHY S ROZLIŠNÝM ZPŮSOBEM VYUŽITÍ - RZV

- BI - Plocha (zóna) bydlení - individuální městská
- OD - Plocha (sféra) obušná - dopravní vybavení
- OT - Plocha (sféra) obušná - technické vybavení
- OV - Plocha (sféra) obušná - občanské vybavení
- RI - Plocha (zóna) rekreace - individuální
- RS.1 - Sport, rekreace specifická - přístaviště rekreačních lodí
- SC - Plocha (zóna) smíšená - centrální městská
- SM - Plocha (zóna) smíšená - obytná městská
- VP - Plocha (sféra) výrobní - průmyslová výroba, výrobní služby a sklady
- VD - Plocha (sféra) výrobní - drobná výroba a služby

DOPRAVA

- dálnice
- komunikace II. třídy
- komunikace III. třídy
- místní a účelové komunikace - součást ploch RZV
- osa koleji

ÚZEMNÍ PRVKY

- vodní plocha
- vodní toky povrchové
- vodní toky podpovrchové
- lesy

ZÁSOBOVÁNÍ VODOU A OCHRANNÁ PÁSMA

- vodjem zemi
- hluboký vrt ČHMÚ
- vodovodní řád
- OP vod. zdroje I. stupně
- OP vod. zdroje II. a - vnitřní
- OP vod. zdroje II. b - vnější
- OP zařízení ČHMÚ (mábockého vrtu)
- OP příř. měřového zdroje a zdroje min. vod I. st.

2. ZÁSOBOVÁNÍ VODOU

1:5.000

SADSKÁ

ÚZEMNÍ PLÁN SÍDELNÍHO ÚTVARU

úplné znění po změně č.03

PROJEKTANT:

ING.ARCH. PAVEL KOUBEK UK-24 URBANISTICKÁ KANCELÁŘ

Č.Ú. UK24-1115-01 listopad 2018

2. ZÁSOBOVÁNÍ VODOU

1:5.000

SADSKÁ

ÚZEMNÍ PLÁN SÍDELNÍHO ÚTVARU

úplné znění po změně č.03

PROJEKTANT:

ING.ARCH. PAVEL KOUBEK UK-24 URBANISTICKÁ KANCELÁŘ

Č.Ú. UK24-1115-01 listopad 2018

SVATOPLUKA ČECHA 328, 207 51, ZDÍČICE, e-mail: uk24@volny.cz

OSVĚDČENÍ PRŮVODNÍM ČÍSLOM ÚPRAVY 5 1990/02

OBECNOST:

MĚSTO SADSKÁ

MĚSTSKÝ ÚŘAD SADSKÁ listopad 2018