


SADSKÁ - ÚZEMNÍ PLÁN

1 : 5 000

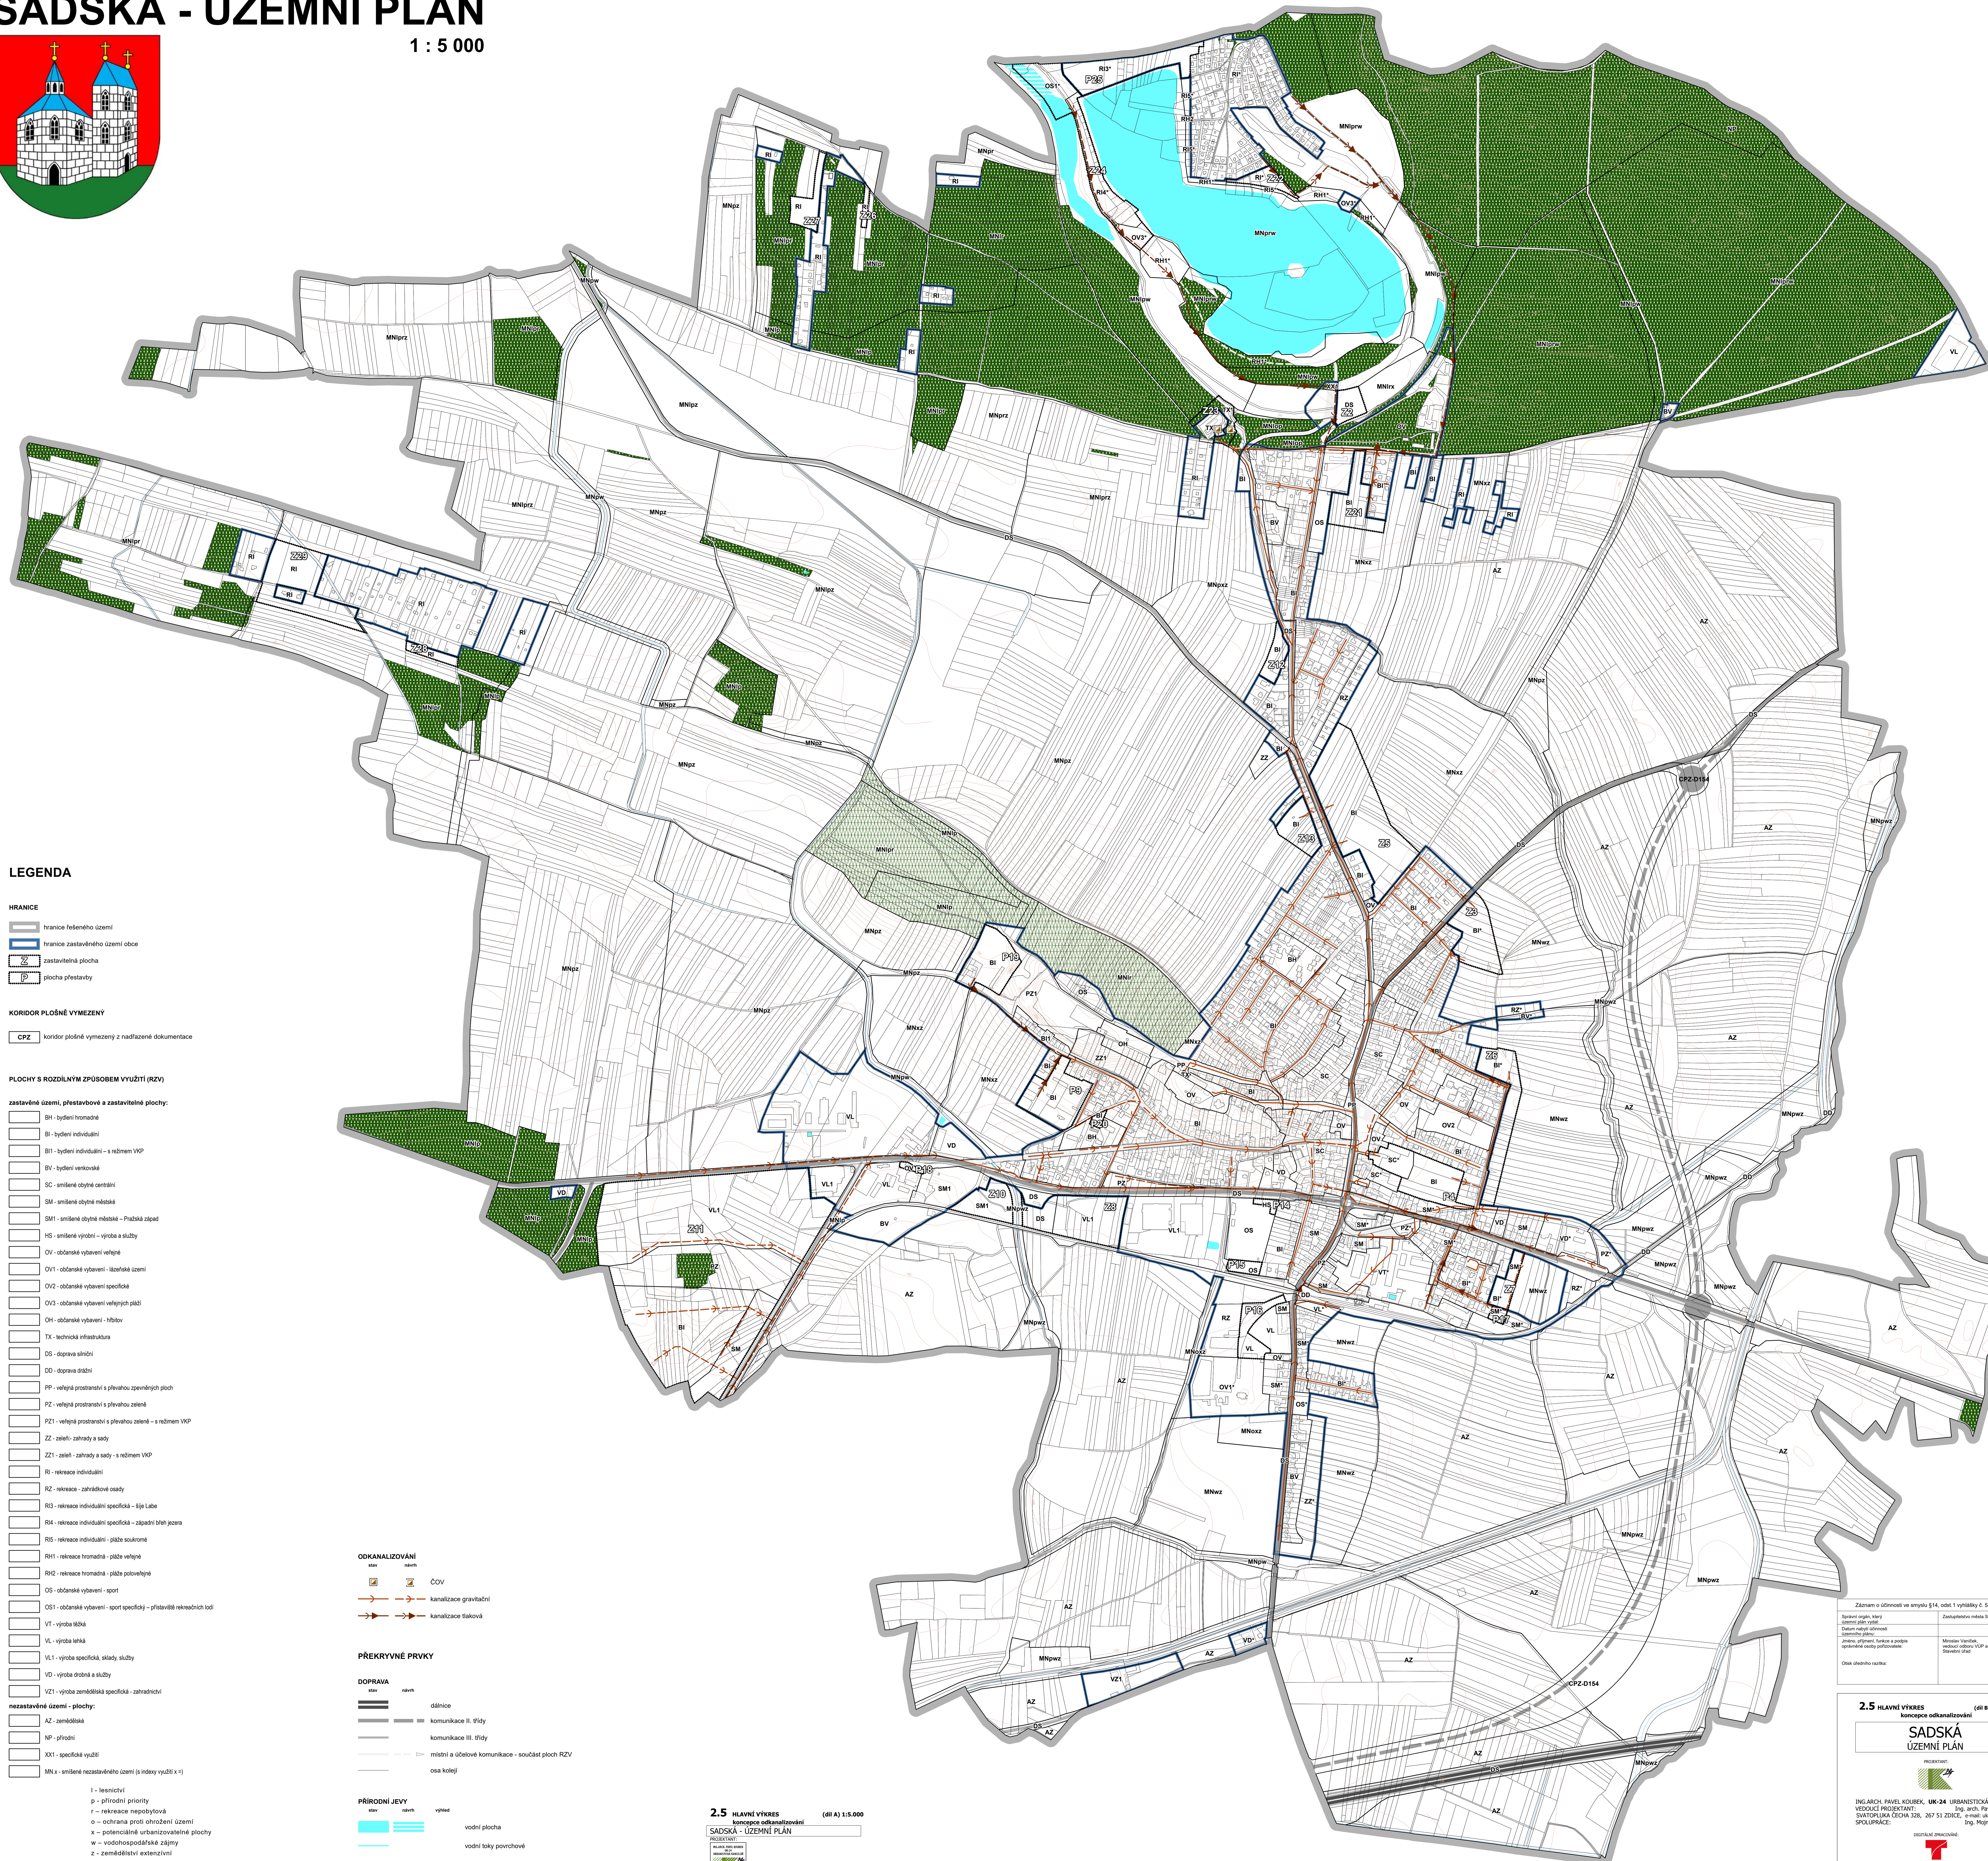

LEGENDA

- HRANICE**
- hranice federálního území
 - hranice zastavěného území obce
 - zastavěná plocha
 - plocha přestavby

- KORIDOR PLOŠNÉ VYMEZENÝ**
- CPZ koridor plošně vymezený z nadřazené dokumentace

PLOCHY S ROZDÍLNÝM ZPŮSOBEM VYUŽITÍ (RZV)

zastavěné území, přestavbová a zastavělné plochy:

- BI - bydlení hromadné
 - BI - bydlení individuální
 - BI1 - bydlení individuální - s režimem VKP
 - BV - bydlení venkovské
 - SC - smíšené obytné centrální
 - SM - smíšené obytné městské
 - SM1 - smíšené obytné městské - Pražská západ
 - HS - smíšené obytné - výroba a služby
 - OV - občanské vybavení veřejné
 - OV1 - občanské vybavení - školní území
 - OV2 - občanské vybavení specifické
 - OV3 - občanské vybavení veřejných služeb
 - OH - občanské vybavení - hřbitov
 - TX - technická infrastruktura
 - DS - doprava silniční
 - DD - doprava dráhová
 - PP - veřejná prostranství s převahou zpevněných ploch
 - PZ - veřejná prostranství s převahou zeleně
 - PZ1 - veřejná prostranství s převahou zeleně - s režimem VKP
 - ZZ - zeleň - zahrady a sady
 - ZZ1 - zeleň - zahrady a sady - s režimem VKP
 - RI - rekreace individuální
 - RZ - rekreace - zahradkové osady
 - RI1 - rekreace individuální specifická - šije Labe
 - RI4 - rekreace individuální specifická - západní břeh jezera
 - RS - rekreace individuální - pláze soukromé
 - RH1 - rekreace hromadná - pláze veřejné
 - RH2 - rekreace hromadná - pláze veřejné
 - OS - občanské vybavení - sport
 - OS1 - občanské vybavení - sport specifický - přístavbě rekreačních lodí
 - VT - výroba lehká
 - VL - výroba lehká
 - VL1 - výroba specifická, sklady, služby
 - VD - výroba drobná a služby
 - VZ - výroba zemědělská specifická - zahradnictví
- nezastavěné území - plochy:**
- AZ - zemědělské
 - NP - přírodní
 - XX1 - specifické využití
 - MN1 - smíšené nezastavěného území (s indexy využití x*)

ODKANALIZOVÁNÍ

- ČOV
- kanalizace gravitační
- kanalizace tlaková

PŘEKRYVNÉ PRVKY

DOPRAVA


- dálnice
- komunikace II. třídy
- komunikace III. třídy
- místní a úbočkové komunikace - součást ploch RZV
- osa kolejí

PŘÍRODNÍ JEVY

- vodní plocha
- vodní toky povrchové
- vodní toky podzemní
- lesy

2.5 HLAVNÍ VÝKRES

koncepte odkanalizování (díl A) 1:5.000

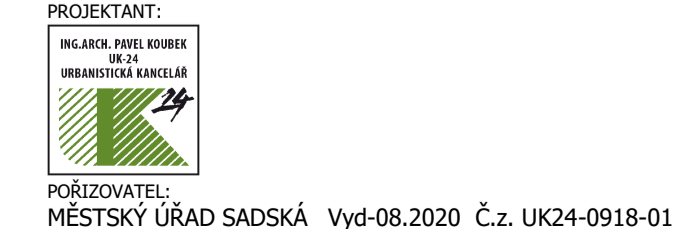

* plochy označené za kódem regulativu hvězdičkou jsou plochy v záplavovém území Q100, §. území, ve kterém je nutno kromě regulativu územního plánem respektovat požadavky zákona č. 254/2001 Sb. (vodní zákon) v platném znění, resp. podrobnou správu povodí.

Zájem o občanství ve smyslu §14, odst. 1 vyhlášky č. 500/2006 Sb.
Správní území, který zastavěná plocha zastavěného území
Datum vydání územního plánu
Jednotlivé přílohy, funkce a prvky územního plánu
Chcete-li se podívat na mapu, klikněte na odkaz

2.5 HLAVNÍ VÝKRES koncepte odkanalizování (díl B) 1:5.000

SADSKÁ
ÚZEMNÍ PLÁN

PROJEKTOVAL:
ING. ARCH. PAVEL KOUBEK, UK-24 URBANISTICKÁ KANCELÁŘ
NEKOLKÉ PRŮJEKTY, ING. ARCH. PAVEL KOUBEK
SVATOPLUKA ČECHA 328, 267 51 ZDÍČEK, e-mail: uk@uk24.cz
SPOULUPRÁCE: ING. NEJEDLIK PAVELKA

OSTRŮVNÍ DRÁŽKOVÁNÍ:
MĚSTSKÝ ÚŘAD SADSKÁ

Č. úk. UK24-0918-01 Vyd. - 08.2020