


SADSKÁ - ÚZEMNÍ PLÁN

1 : 5 000

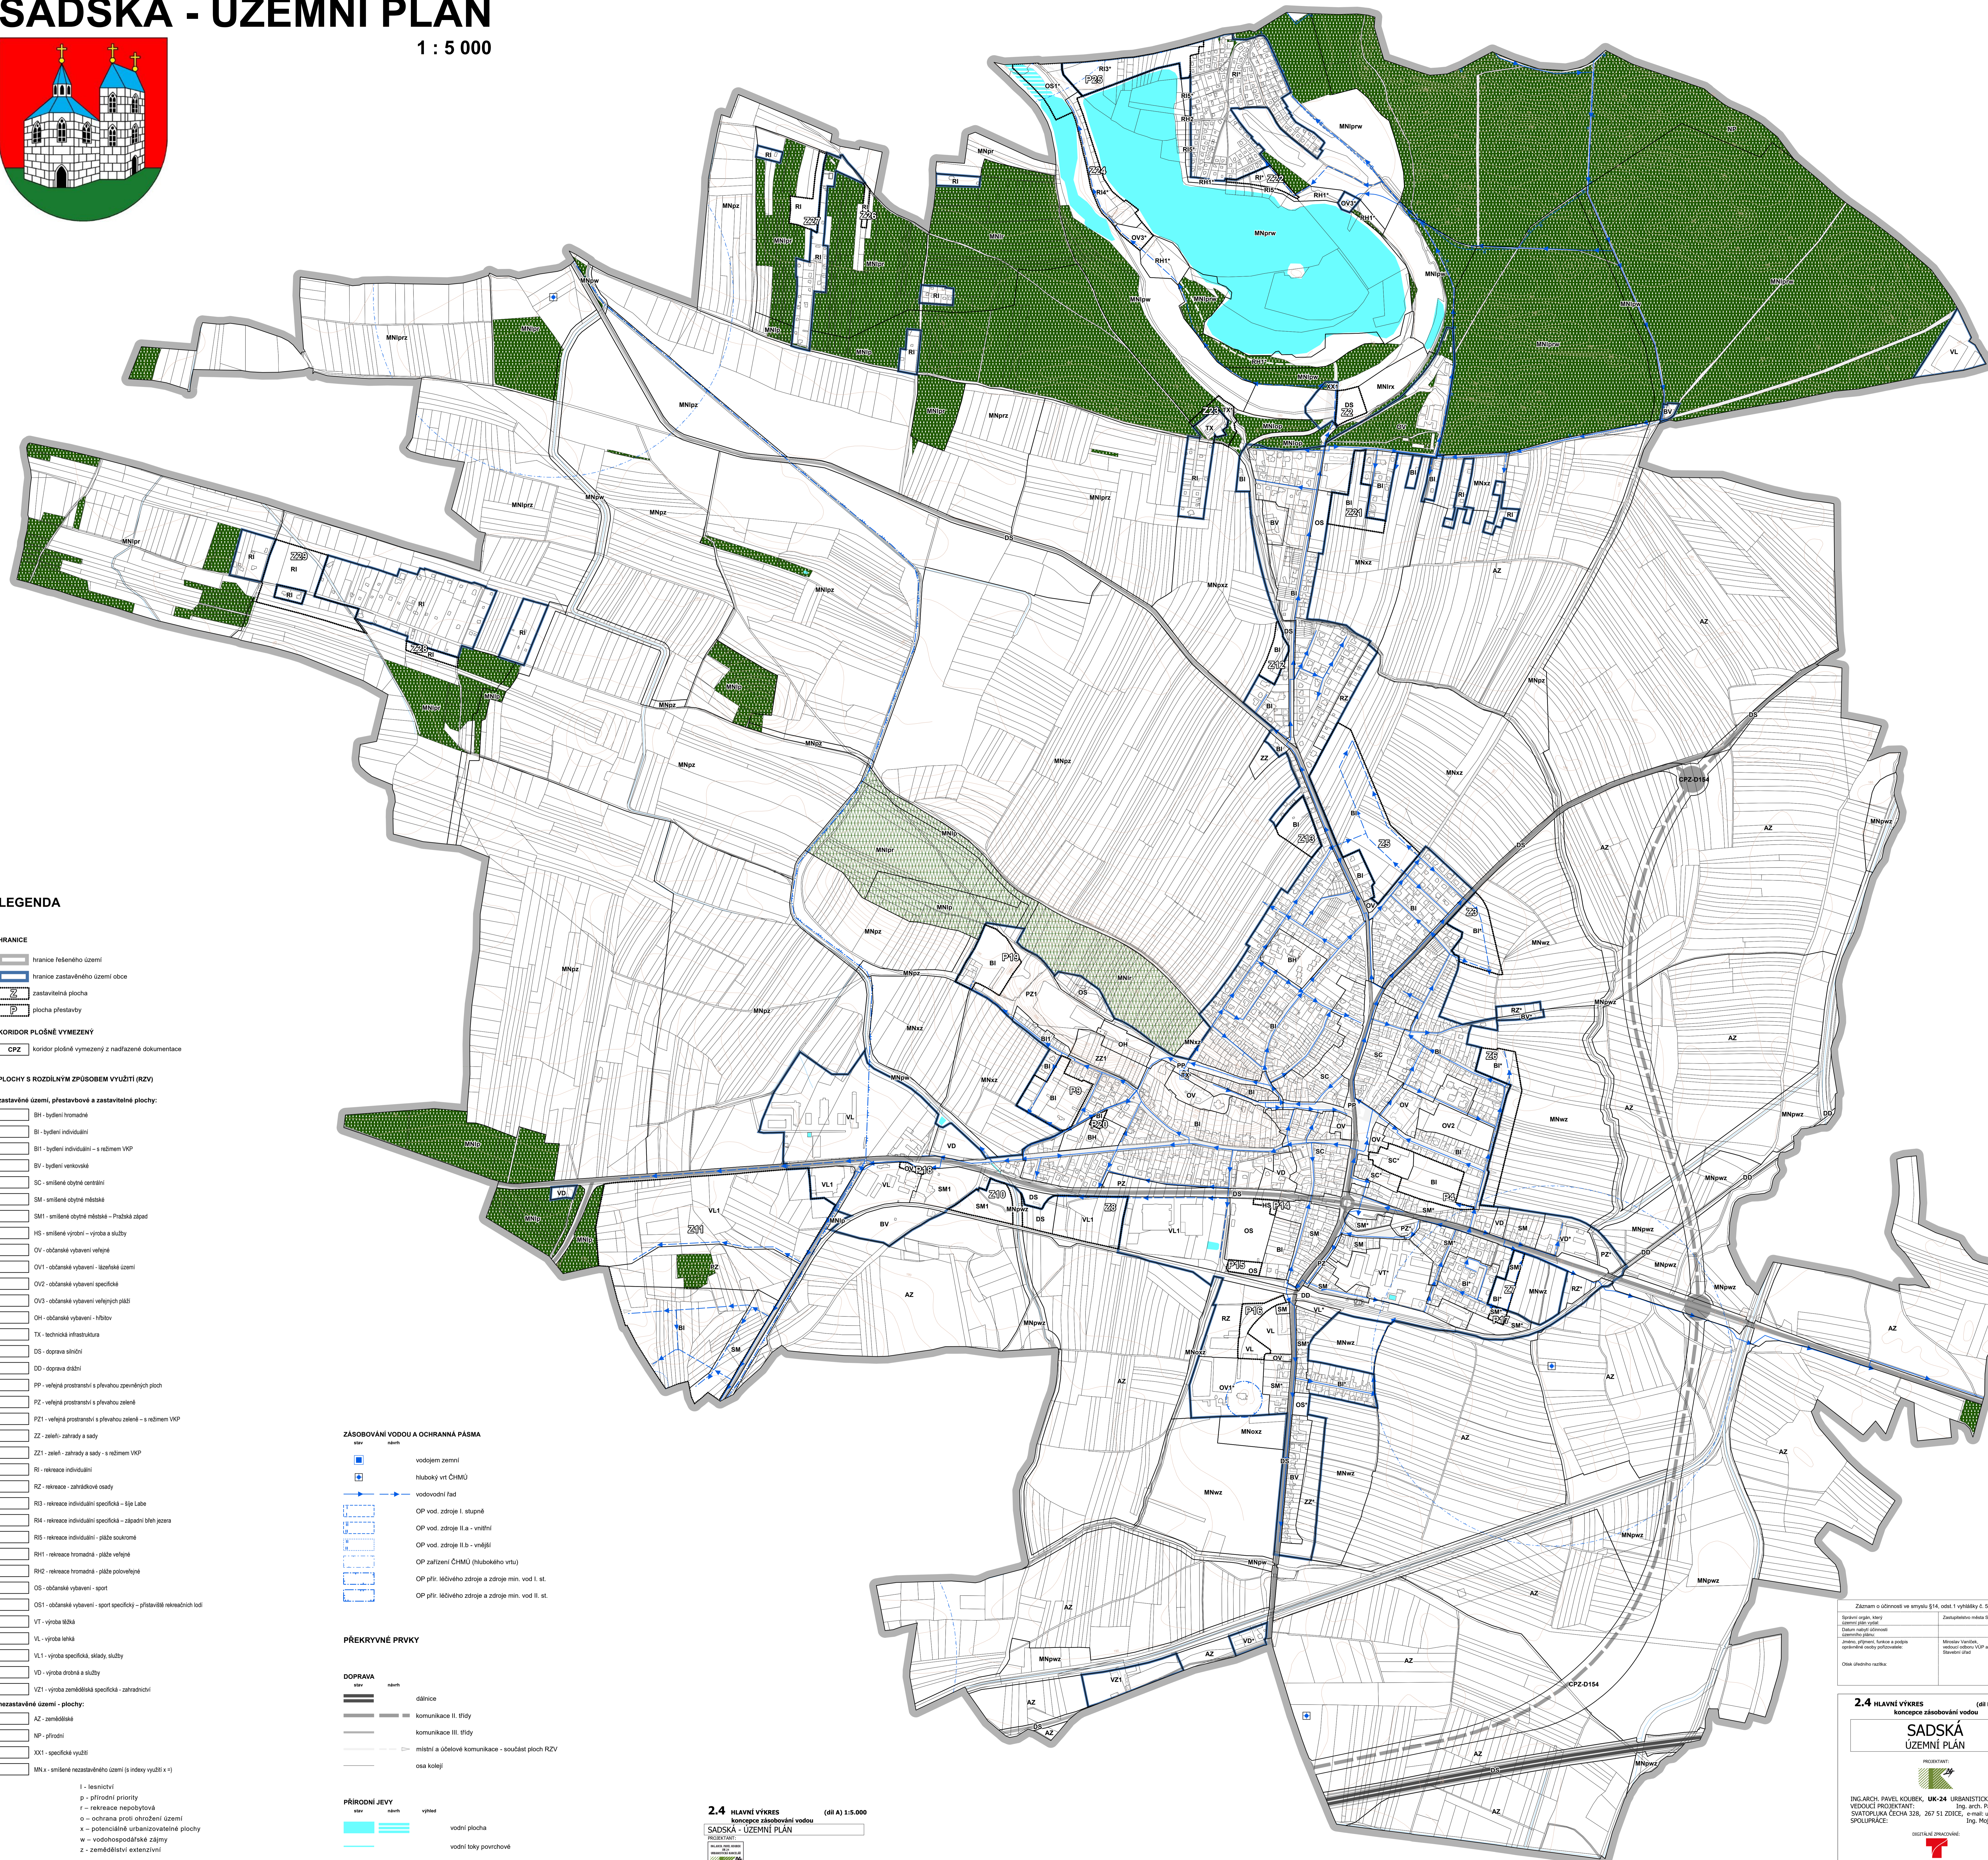

LEGENDA

HRANICE

- hranice řešeného území
- hranice zastavěného území obce
- zastavěná plocha
- plocha přestavby

KORIDOR PLOŠNÉ VYMEZENY

- CPZ koridor plošné vymezeny z nadřazené dokumentace

PLOCHY S ROZDÍLNÝM ZPŮSOBEM VYUŽITÍ (RZV)

zastavěné území, přestavbové a zastavěné plochy:

- BH - bydlení historické
 - BI - bydlení individuální
 - BI1 - bydlení individuální - s režimem WVP
 - BV - bydlení venkovské
 - SC - smíšené obytné centrální
 - SM - smíšené obytné městské
 - SM1 - smíšené obytné městské - Pražská západ
 - HS - smíšené výrobní - výroba a služby
 - OV - občanské vybavení veřejné
 - OV1 - občanské vybavení - ležácká území
 - OV2 - občanské vybavení specifická
 - OV3 - občanské vybavení veřejných pláží
 - OH - občanské vybavení - hřbitov
 - TX - technická infrastruktura
 - DS - doprava silniční
 - DD - doprava dráhová
 - PP - veřejná prostranství a převahou zelených ploch
 - PZ - veřejná prostranství s převahou zeleně
 - PZ1 - veřejná prostranství s převahou zeleně - s režimem WVP
 - ZZ - zeleň - zahrady a sady
 - ZZ1 - zeleň - zahrady a sady - s režimem WVP
 - RI - rekreace individuální
 - RZ - rekreace - zahradkové osady
 - R3 - rekreace individuální specifická - šije Labe
 - R4 - rekreace individuální specifická - západní břeh jezera
 - R5 - rekreace individuální - pláž sociální
 - RH1 - rekreace historická - pláž veřejná
 - RH2 - rekreace historická - pláž poloveřejná
 - OS - občanské vybavení - sport
 - OS1 - občanské vybavení - sport specifický - příslušně rekreačních tůlí
 - VT - výroba těžařská
 - VL - výroba ležácká
 - VL1 - výroba specifická, sklady, služby
 - VD - výroba drobná a služby
 - VZ1 - výroba zemědělská specifická - zahrádkovní
- nezastavěné území - plochy:
- AZ - zemědělské
 - NP - přírodní
 - XX1 - specifické využití
 - MLx - smíšené nezastavěné území (s indexy využití x=1)
- 1 - zastavitelný
p - přírodní priority
r - rekreace nepožitková
o - ochrana proti ohrožení území
x - potenciálně urbanizovatelné plochy
se - vodohospodářské zájmy
z - zemědělské extenzivní

ZÁSOBOVÁNÍ VODOU A OCHRANNÁ PÁSMA

- vodjejem zemní
- hluboký vrt ČHMÚ
- vodovodní řád
- OP vod. zdroje I. stupně
- OP vod. zdroje II. a - vnitřní
- OP vod. zdroje II. b - vnější
- OP zařízení ČHMÚ (hlubokého vrtu)
- OP přír. ledového zdroje a zdroje min. vod I. st.
- OP přír. ledového zdroje a zdroje min. vod II. st.

PŘEKRYVNÉ PRVKY

- DOPRAVA
 - dálnice
 - komunikace II. třídy
 - komunikace III. třídy
 - místní a účelové komunikace - součást ploch RZV
 - osa koleji
- PŘÍRODNÍ JEVI
- vodní plocha
 - vodní toky povrchové
 - vodní toky podpovrchové
 - lesy

2.4 HLAVNÍ VÝKRES (díl A) 1:5.000

koncepte zásobování vodou

SADSKÁ - ÚZEMNÍ PLÁN

PROJEKTOVATEL

ING. ARCH. PAVEL KOUŘEK, UK-24 URBANISTICKÁ KANCELÁŘ

VEDOUČÍ PROJEKTANT: Ing. arch. Pavel Kouřek

SVITOKLMA ČECHA 326, 267 51 ZDICE, e-mail: s.kourek@uk-24.cz

SPOLUPRÁCE: Ing. Hana Hnělčáková, Ing. Hana Hnělčáková

Č. z. UK24-0918-01 Vyd. 08.2020 Č. z. UK24-0918-01

Základní údaje
Skladba území, který
zastavěná plocha
Délka řešeného území
Zastavěná plocha
Jednotka měření: km², ha
Měřítko: 1:5000
Stavba: ÚP a ZP
Stavba: ÚP a ZP

2.4 HLAVNÍ VÝKRES (díl B) 1:5.000

koncepte zásobování vodou

SADSKÁ

ÚZEMNÍ PLÁN

PROJEKTOVATEL: ING. ARCH. PAVEL KOUŘEK, UK-24 URBANISTICKÁ KANCELÁŘ
VEDOUČÍ PROJEKTANT: Ing. arch. Pavel Kouřek
SVITOKLMA ČECHA 326, 267 51 ZDICE, e-mail: s.kourek@uk-24.cz
SPOLUPRÁCE: Ing. Hana Hnělčáková, Ing. Hana Hnělčáková

DIGITÁLNÍ OBRÁZOVÁNÍ
MĚSTSKÝ ÚŘAD SADSKÁ

Č. z. UK24-0918-01 Vyd. 08.2020

* plochy označené za kódem regulativu hvězdičkou jsou plochy v záplavovém území Q100, Q, území, ve kterém je nutno provádět regulativní stanovených územním plánem respektovat požadavky zákona č. 254/2001 Sb. (vodní zákon) v platném znění, resp. pozemkové úpravy povodí.