

LEGENDA

- hranice administrativního území města
- hranice katastrálního území

VEŘEJNĚ PROSPĚŠNÉ STAVBY A OPATŘENÍ S MOŽNOSTÍ VYVLASTNĚNÍ PODLE § 170 SZ

- ### DOPRAVNÍ INFRASTRUKTURA
- V01 silnice II/330; přeložka Nymburk (jižní obchvat)
 - V02 silnice II/331; přeložka Nymburk
 - V03 přeložka a zdvoukolejňovací tratě
 - V04 úprava trasy silnice II/330 v průchodu jižní výrobní zóny
 - V05 nový městský most (propojení II/330 a ul. Drahelické)
 - V06 propojení ul. Nádražní - Poděbradská, úprava prostoru před stanicí hl. n.
 - V07 propojení nadjezdu Železnice Boleslavská - Nádražní
 - V08 úprava křižovatky Kolínská - K Letišti
 - V09 prodloužení ul. Okružní k trati ČD a propojení s ul. Dvorskou
 - V10 pokračování silnice I/38 na Mladou Boleslav
 - V11 úprava komunikace v ul. Okružní (před poliklinikou)
 - V12 parkoviště a garáže
 - V13 síť cyklistických tras v celém správním území města
 - V14 úprava parteru (včetně povrchové úpravy komunikací) v reprezentačních prostorech města
 - V15 úprava parteru veřejných pěších tras a prostorů v rámci rozvojových lokalit města

TECHNICKÁ INFRASTRUKTURA

- VT1 zdvojený výtlačný řad od ÚV Babin do ÚV Jankovice
- VT2 nový okružní řad DN 200 z ATS při ÚV Babin do severní výrobní zóny
- VT3 navrhované zásobovací řady
- VT4 navrhované kanalizační stoky rozvojových ploch
- VT5 rekonstrukce starých stok v zastavěném území města
- VT6 systém kabelových rozvodů a nové trafostanice v rozvojových plochách
- VT7 STL řad IPE 160 od RS Jankovice (včetně rekonstrukce stávajícího řadu)
- VT8 propojení STL plynovodu DN 200 Drahelická s STL plynovodem IPE Jankovice
- VT9 nový řad od VTL RS 1200 ZOS + propojení se stávajícím řadem DN 150 u areálu ÚVaR
- VT10 STL plynovodní řad DN 300 včetně prodloužení řadu STL DN 300 v průmyslové zóně jihozápad (Nový městský most Drahelická)
- VT11 rozvody topných kanálů včetně předávacích stanic v efektivním dosahu CZT
- VT12 kabelové rozvody včetně síťových a účastnických rozvaděčů

ZALOŽENÍ PRVKŮ ÚZEMNÍHO SYSTÉMU EKOLOGICKÉ STABILITY

- V01 nadregionální biokoridor NK10 "Stříbrný roh - Polabský luh"
- V02 regionální biocentrum RC 1878 "Drahelice"
- V03 regionální biocentrum RC 1001 "Zadní Babin"
- V04 regionální biokoridor RK 1238 "Zadní Babin - Havransko"
- V05 skladebné části ÚSES lokálního významu - lokální biocentra, lokální biokoridory

KORIDORY PRO UMÍSTĚNÍ STAVEB A OPATŘENÍ PRO SNIŽOVÁNÍ OHROŽENÍ ÚZEMÍ POVODŇEMÍ

- VP1 stavby a zařízení protipovodňové ochrany


PLOCHY A KORIDORY S MOŽNOSTÍ UPLATNĚNÍ PŘEDKUPNÍHO PRÁVA PODLE §101 SZ

DOPRAVNÍ INFRASTRUKTURA

- P1 mimoúrovňová křižovatka Výrobní zóna - východ na přeložce silnice I/38
- P2 hlavní obslužné komunikace rozvojových prostorů lokality v severní části území
- P3 hlavní obslužné komunikace rozvojových prostorů lokality v severní části území
- P4 okružní křižovatka Boleslavská + přístup k rozvojové ploše

DOPRAVNÍ INFRASTRUKTURA

- P5 zásobování pitnou vodou: navrhované zásobovací řady
- P6 odkanalizování a čištění odpadní vod: navrhované kanalizační stoky rozvojových ploch výrobních zón sever, jih
- P7 zásobování elektrickou energií: systém venkovních vedení a nové trafostanice ve výrobní zóně
- P8 zásobování plynem: průmyslová zóna sever - nové řady od VTL RS 1200 ZOS
- P9 telekomunikace: kabelové rozvody včetně síťových a účastnických rozvaděčů

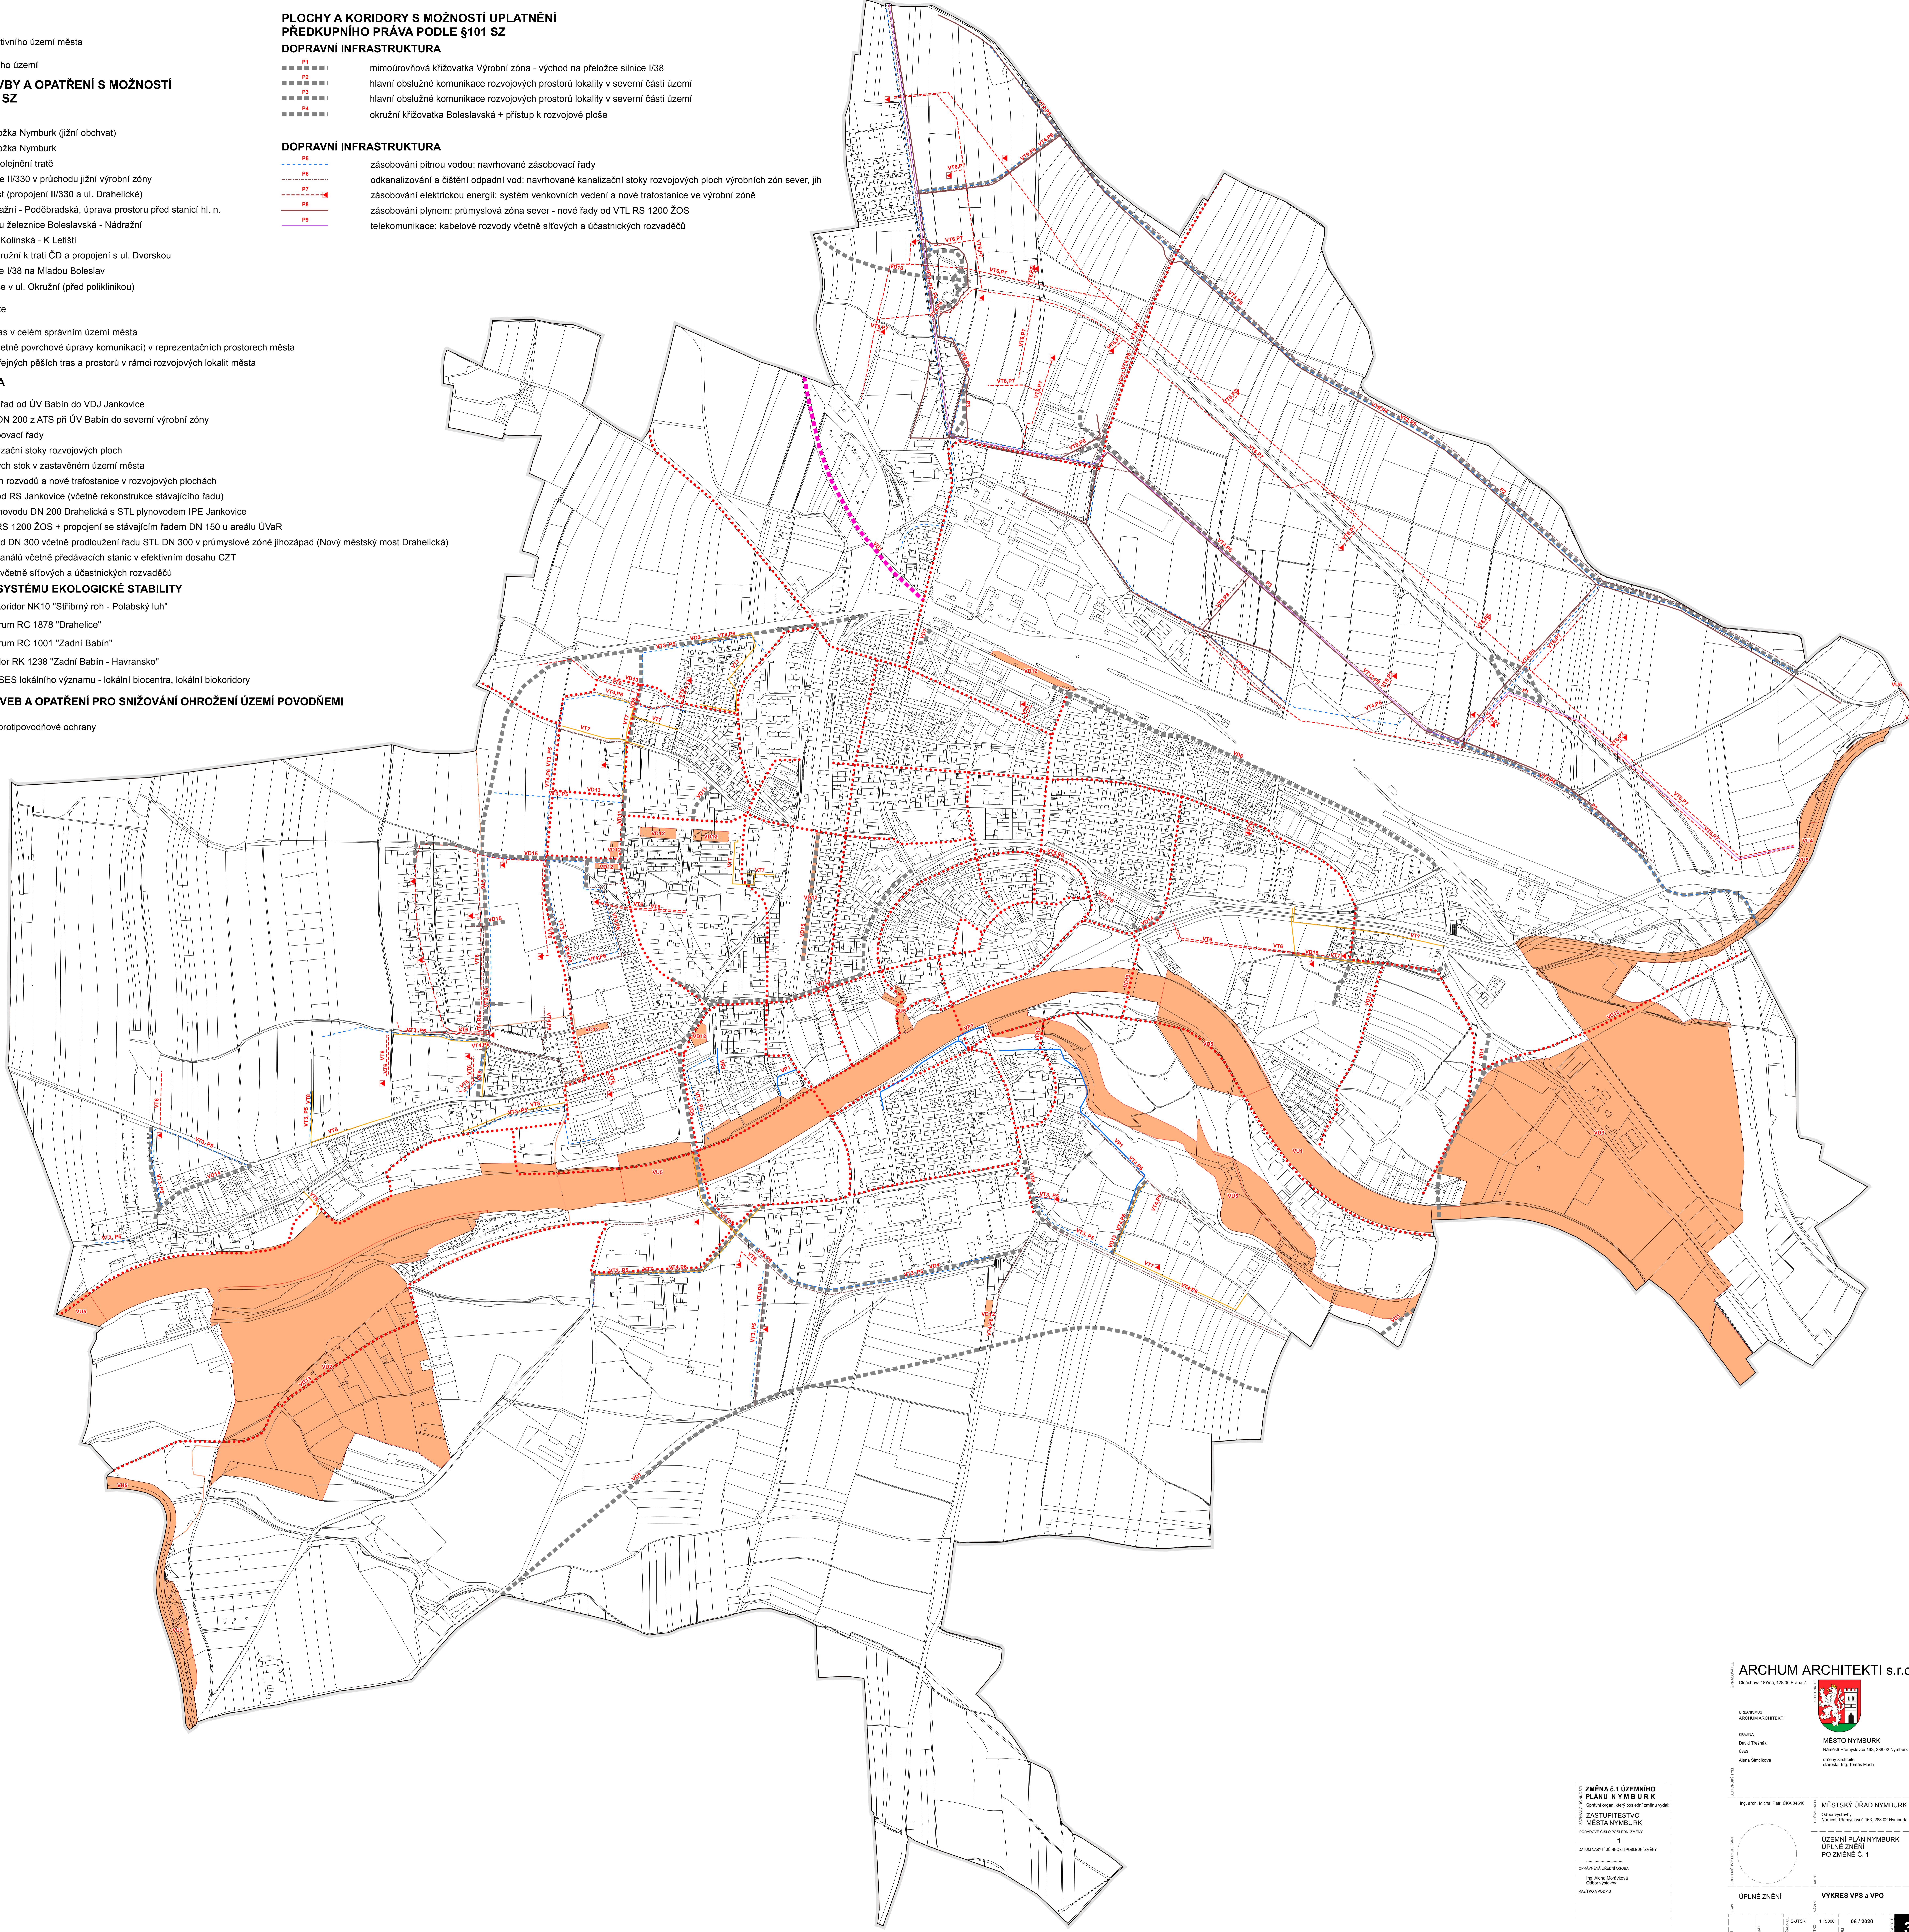

ARCHUM ARCHITEKTI s.r.o.

Čestná 10155, 120 00 Praha 2
IČO: 252 22 123
DIK: 146 200 000
MĚSTO NYMBURK
Národní Přemyslovců 163, 288 02 Nymburk
IČO: 252 22 123
DIK: 146 200 000

Ing. arch. Miroslav Pátek, ČKA 04519

MĚSTSKÝ ÚŘAD NYMBURK
Národní Přemyslovců 163, 288 02 Nymburk

ÚZEMNÍ PŮVODNÍ PLÁN NYMBURK
UPLNĚ ZNĚNÍ
PO ZMĚNĚ C. 1

VÝKRES VPS a VPO

1:5000 06/2020

3