

Spisová značka: MUNYM-050/71422/2020/Mik
Číslo jednací: MUNYM-050/72186/2020/Mik
Vyřizuje: Miklošinová Alena
Telefon: 325501260
E-mail: alena.miklosinova@meu-nbk.cz
Nymburk: 11.09.2020

Rekomont, a. s.

Kbelská 581/50
198 00 PRAHA 9

OZNÁMENÍ VEŘEJNOU VYHLÁŠKOU

opatření obecné povahy – stanovení přechodné úpravy provozu

Městský úřad Nymburk, odbor správy městského majetku, jako příslušný orgán státní správy podle ustanovení § 124 odst. 6 zákona č. 361/2000 Sb., o provozu na pozemních komunikacích, ve znění pozdějších předpisů (dále jen „zákon o silničním provozu“), na základě návrhu, který podala právnická osoba Rekomont, a.s., Kbelská 581/50, 198 00 Praha 9 a po písemném vyjádření Policie ČR, Krajské ředitelství, Středočeského kraje, dopravního inspektorátu Nymburk ze dne 09.09.2020, č.j.: KRPS-223595-1/ČJ-2020-010806-ZU, podle § 77 odst. 1 písm. c) zákona o silničním provozu

stanoví

přechodnou úpravu provozu dopravního značení na místní komunikaci ul. Na Fortně, Kostelní náměstí, ul. Kostelní v Nymburce z důvodu provádění stavebních prací takto:

Při realizaci uvedené stavby bude osazeno přechodné dopravní značení dle schématu DIO, které je přílohou a zároveň nedílnou součástí tohoto stanovení:

Osazení dopravního značení bude provedeno v souladu s ustanovením zákona č. 361/2000 Sb., vyhlášky MD č. 294/2015 Sb., kterou se provádějí pravidla provozu na pozemních komunikacích ve znění pozdějších předpisů (účinnost od 01.01.2016) a musí být v souladu s ČSN EN 12899-1.

Městský úřad Nymburk, odbor správy městského majetku si vyhrazuje právo stanovení přechodné úpravy dopravního značení změnit nebo doplnit, jestliže to bude vyžadovat změna provozu nebo veřejný zájem. Policie ČR má právo kontroly a předložení dalších podmínek, zajišťujících bezpečnost a plynulost silničního provozu.

Termín přechodné úpravy provozu: od 22.09.2020 do 30.10.2020

Za umístění dopravních značek odpovídá: společnost Rekomont, a.s., Kbelská 581/50, 198 00 Praha 9,
p. Lukáš Kaše tel. 605 227 764

Stanovení dopravního značení nenahrazuje povolení, stanovisko, posouzení, případně jiné opatření dotčeného správního úřadu vyžadované zvláštními předpisy.

Odůvodnění:

Městský úřad Nymburk, odbor správy městského majetku stanovil změnu přechodnou úpravu provozu na základě návrhu žadatele a po písemném vyjádření Policie ČR, Krajské ředitelství, Středočeského kraje, dopravního inspektorátu Nymburk ze dne 09.09.2020, č.j.: KRPS-223595-1/ČJ-2020-010806-ZU. V souladu s ustanovením § 77, odst. 5, zákona č. 361/2000 Sb., ve znění pozdějších předpisů zdejší úřad nedoručoval návrh opatření obecné povahy a nevyzýval dotčené osoby k projednání připomínek nebo námitek.

Poučení o odvolání:

Proti opatření obecné povahy dle § 173 odst. 2 zákona č. 500/2004 Sb., správní řád, ve znění pozdějších předpisů nelze podat opravný prostředek.

Opatření obecné povahy nabývá účinnosti pátým dnem po dni vyvěšení této vyhlášky.

Příloha:

1x DIO

Ing. Jiří Konhefr
vedoucí odboru správy městského majetku

Toto oznámení musí být vyvěšeno na úřední desce Městského úřadu Nymburk po dobu 15 dnů.

Vyvěšeno dne :.....

Sejmuto dne:.....

Zveřejněno způsobem umožňující dálkový přístup 15.09.2020

Razítko, podpis orgánu, který potvrzuje vyvěšení a sejmутí oznámení.

Obdrží:


Veřejnou vyhláškou (ve smyslu § 172 správního řádu) – se žádostí o vyvěšení na úřední desce obce:

- MěÚ Nymburk – k vyvěšení na úřední desce

Po nabytí účinnosti OOP obdrží:

- Rekomont, a.s., Kbelská 581/50, 198 00 Praha 9
- Město Nymburk, Náměstí Přemyslovců 163, 288 02 Nymburk
- Krajská správa a údržba silnic Středočeského kraje, příspěvková organizace, Zborovská 11, 150 21 Praha 5
- Policie ČR, Krajské ředitelství policie Středočeského kraje, DI Nymburk


19/

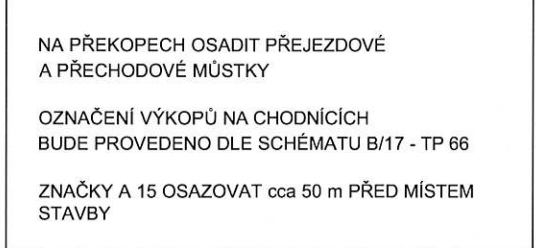

Hl. projektant: Ing.Z.Havlín	Projektant: Ing.Z.Havlín	Projektant – specialista: T.Vítů	INGAS PRAHA spol. s r.o. Litevská 8/1174 100 00 Praha 10	
Stavba: REKO MS NYMBURK KOSTELNÍ + 2 – NTL PLYNOVODY			Stupeň: PROJEKT PRO ÚR	
Investor: GasNet, s.r.o.			Datum: 04/2019	Měřítko: 1:1000
Název: DIO – 1. ETAPA			Zakázka:	Č.výkresu: B 7–1

NYMBURK

B - dn 90 - 44 m

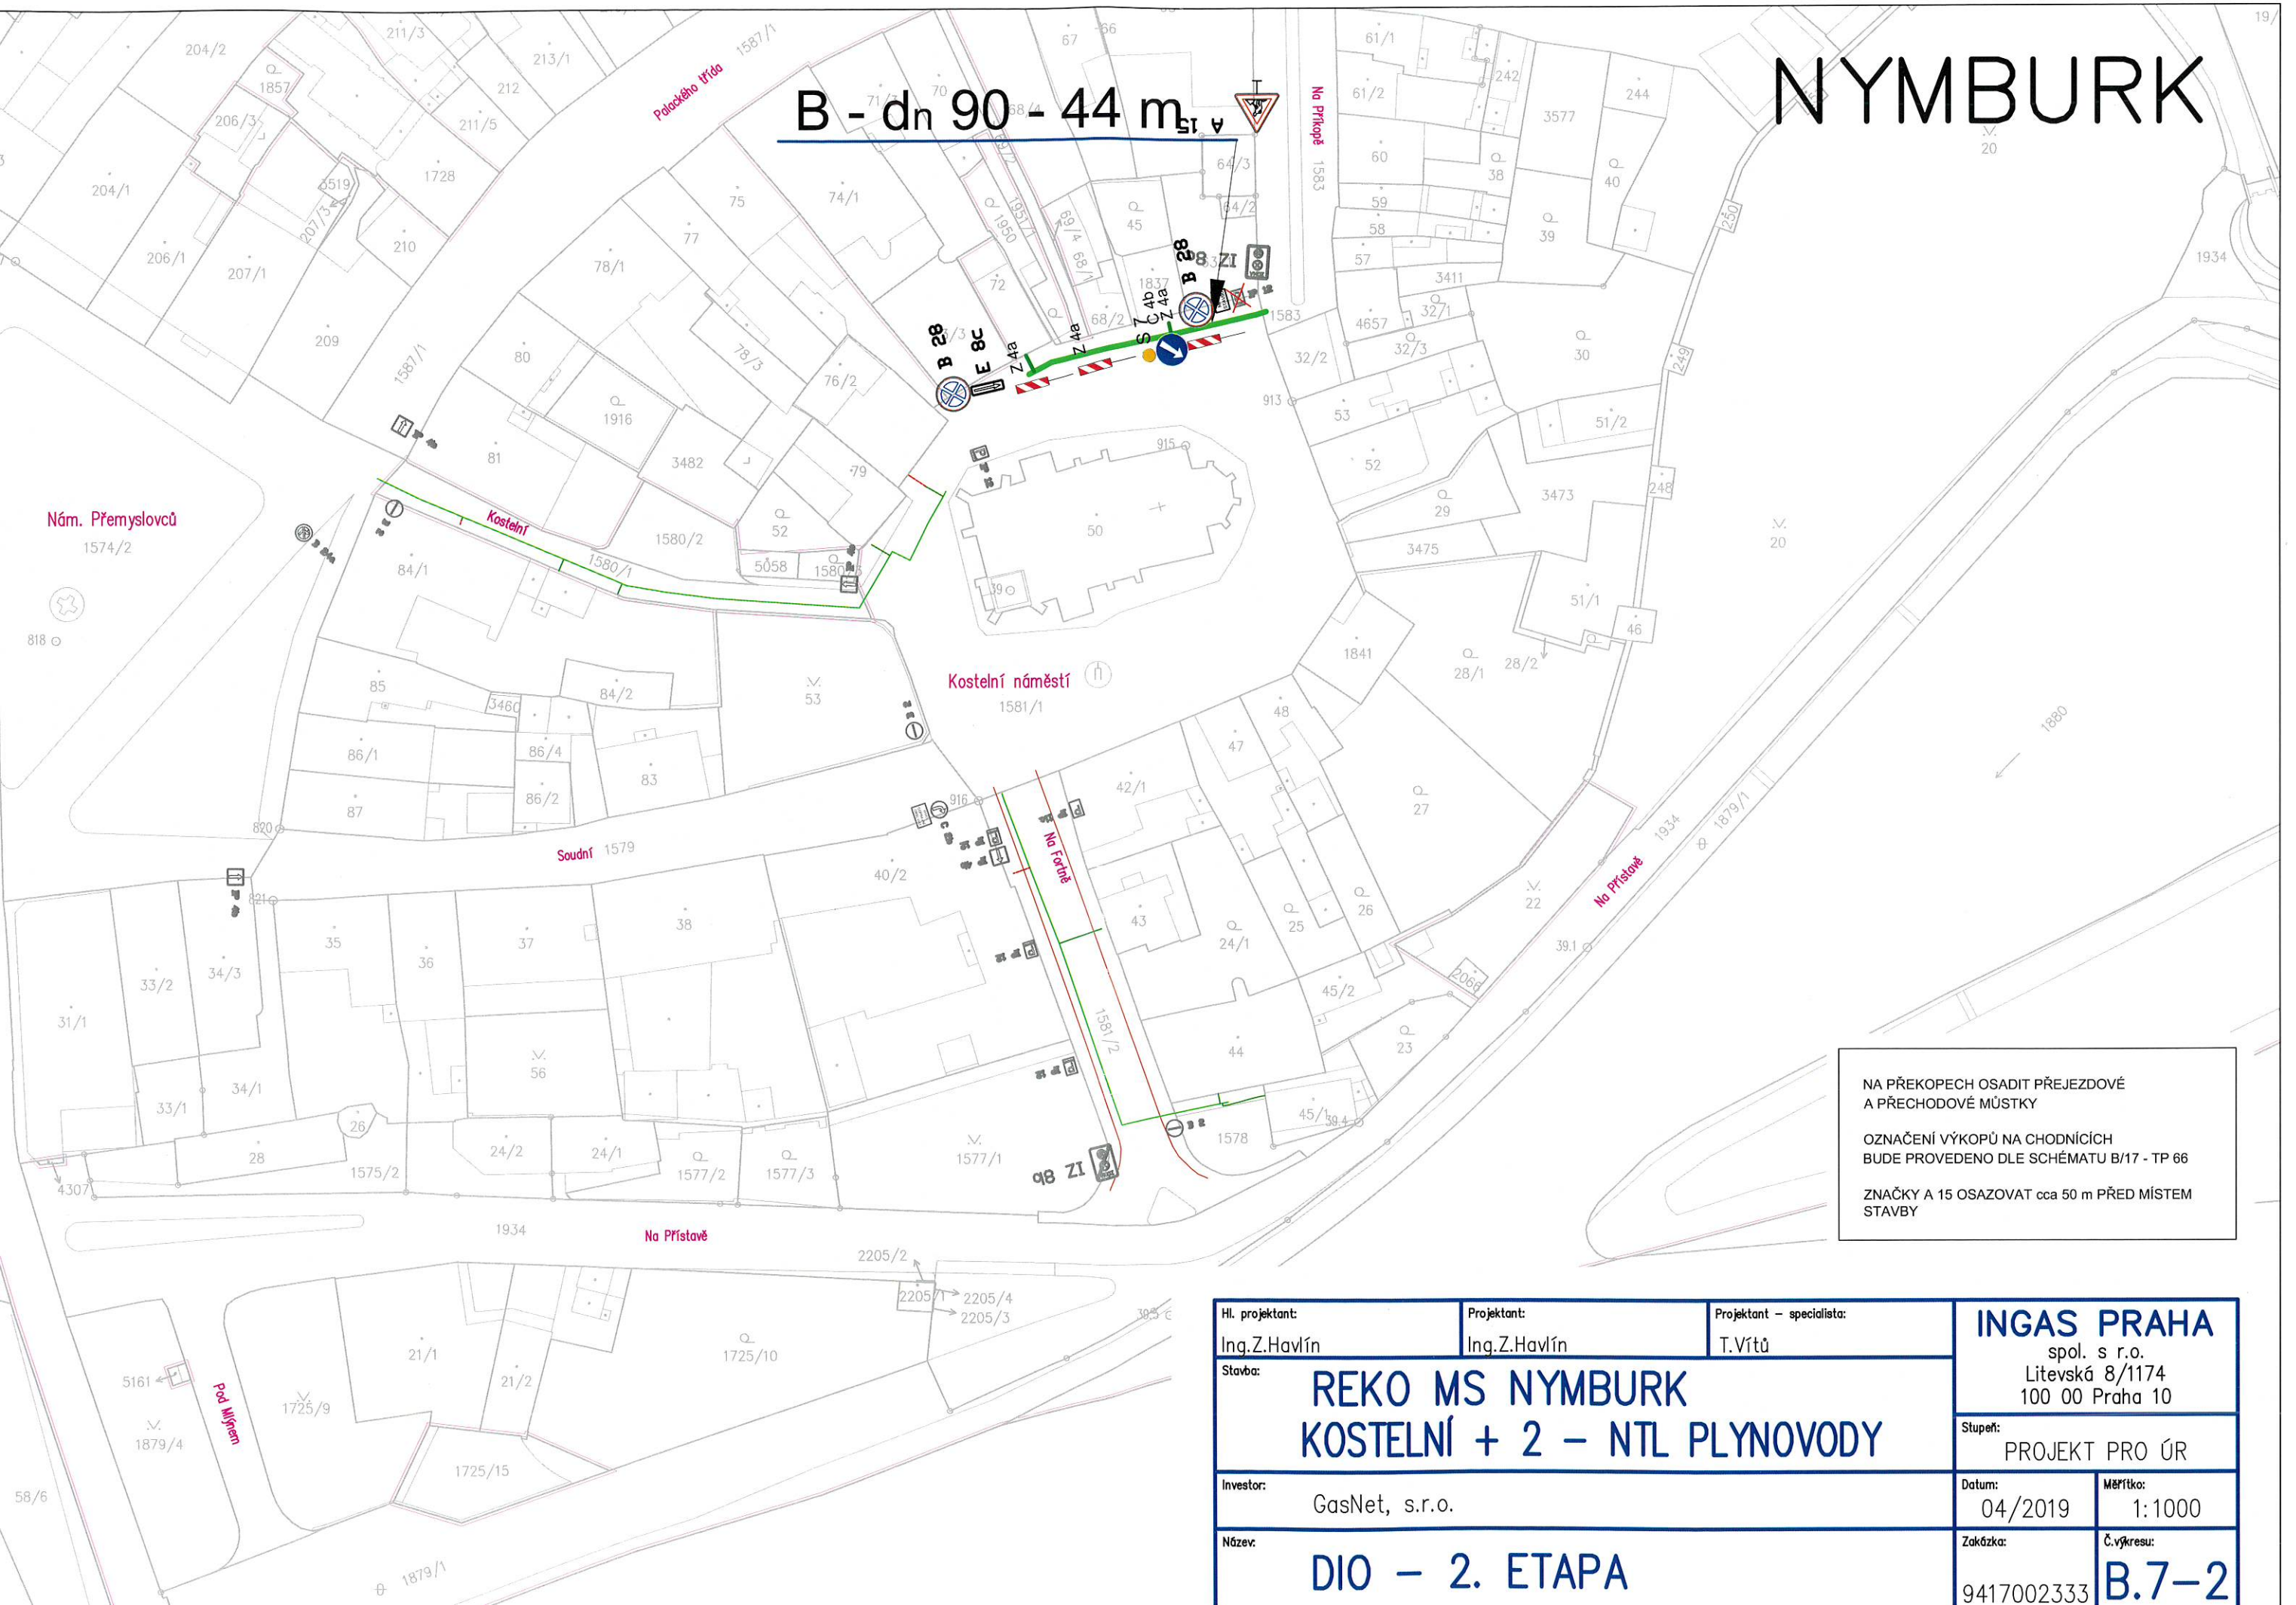


NA PŘEKOPECH OSADIT PŘEJEZDOVÉ
A PŘECHODOVÉ MŮSTKY

OZNAČENÍ VÝKOPŮ NA CHODNÍCÍCH
BUDE PROVEDENO DLE SCHÉMATU B/17 - TP 66

ZNAČKY A 15 OSAZOVAT cca 50 m PŘED MÍSTEM
STAVBY

Hl. projektant: Ing.Z.Havlín	Projektant: Ing.Z.Havlín	Projektant – specialista: T.Vítů	INGAS PRAHA spol. s r.o. Litevská 8/1174 100 00 Praha 10	
Stavba: REKO MS NYMBURK KOSTELNÍ + 2 – NTL PLYNOVODY			Stupeň: PROJEKT PRO ÚR	
Investor: GasNet, s.r.o.			Datum: 04/2019	Měřítko: 1:1000
Název: DIO – 2. ETAPA			Zakázka: 9417002333	Č.výkresu: B.7-2

NYMBURK

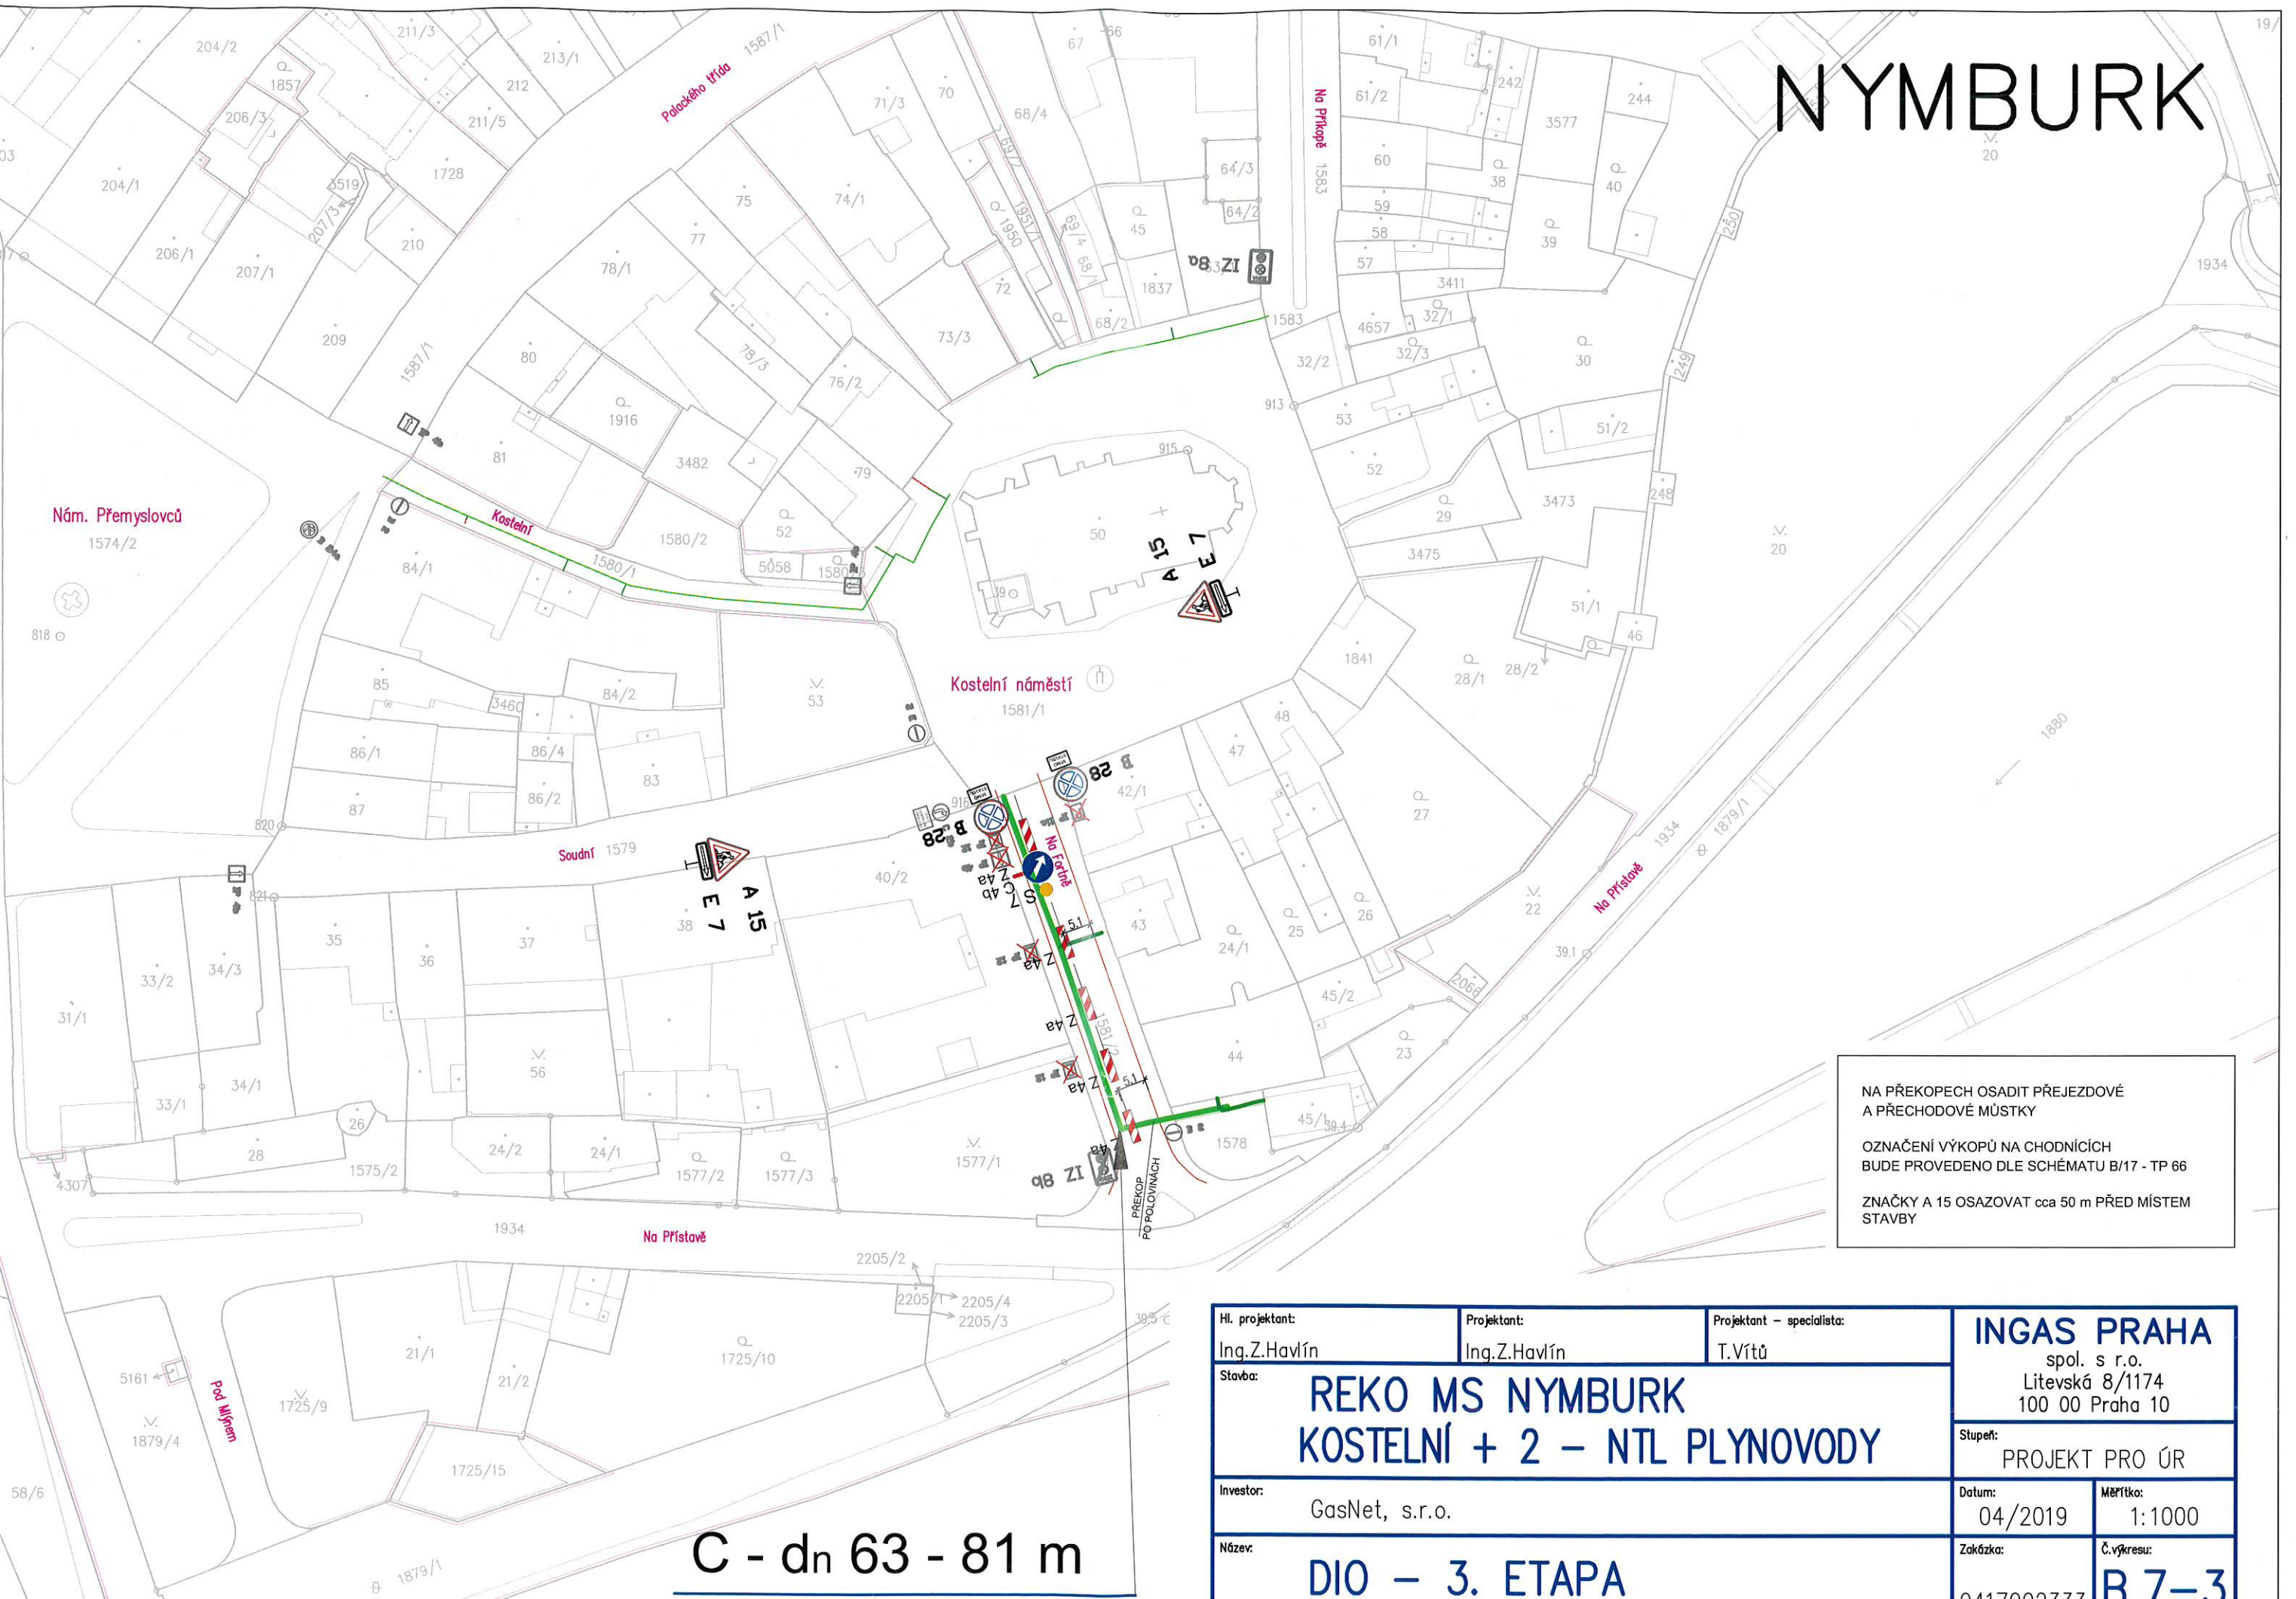

NA PŘEKOPECH OSADIT PŘEJEZDOVÉ
A PŘECHODOVÉ MŮSTKY

OZNAČENÍ VÝKOPŮ NA CHODNÍCÍCH
BUDE PROVEDENO DLE SCHÉMATU B/17 - TP 66

ZNAČKY A 15 OSAZOVAT cca 50 m PŘED MÍSTEM
STAVBY

Hl. projektant: Ing.Z.Havlín	Projektant: Ing.Z.Havlín	Projektant – specialista: T.Vítů	INGAS PRAHA spol. s r.o. Litevská 8/1174 100 00 Praha 10	
Stavba: REKO MS NYMBURK KOSTELNÍ + 2 – NTL PLYNOVODY			Stupeň: PROJEKT PRO ÚR	
Investor: GasNet, s.r.o.			Datum: 04/2019	Měřítko: 1:1000
Název: DIO – 3. ETAPA			Zakázka:	Č.výkresu: B 7-3