











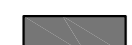


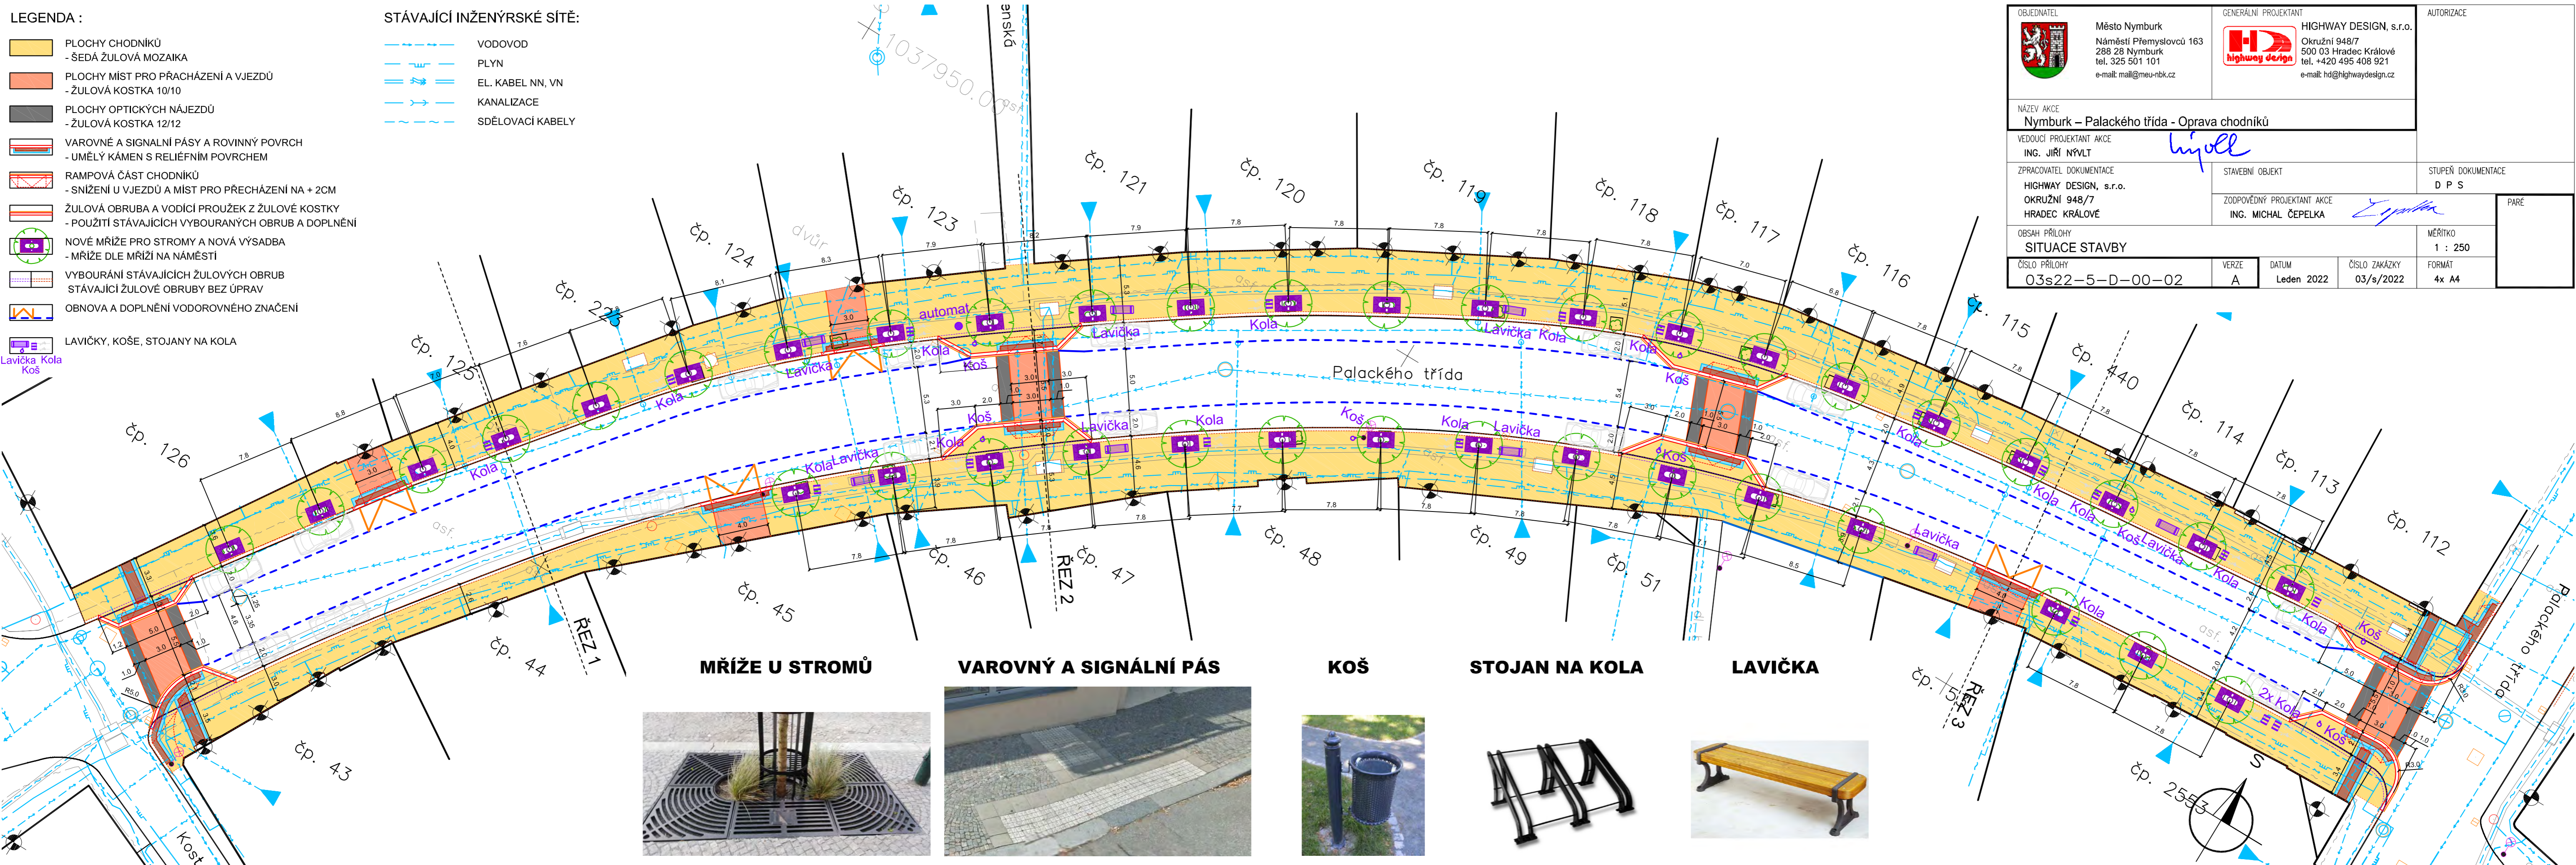


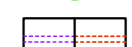


**LEGENDA :**

-  PLOCHY CHODNÍKŮ  
- ŠEDÁ ŽULOVÁ MOZAIKA
-  PLOCHY MÍST PRO PŘACHÁZENÍ A VJEZDŮ  
- ŽULOVÁ KOSTKA 10/10
-  PLOCHY OPTICKÝCH NÁJEZDŮ  
- ŽULOVÁ KOSTKA 12/12
-  VAROVNÉ A SIGNALNÍ PÁSY A ROVINNÝ PОВRCH  
- UMĚLÝ KÁMEN S RELIÉFNÍM PОВRCHEM
-  RAMPOVÁ ČÁST CHODNÍKŮ  
- SNIŽENÍ U VJEZDŮ A MÍST PRO PŘECHÁZENÍ NA +2CM
-  ŽULOVÁ OBRUBA A VODÍČÍ PROUZEK Z ŽULOVÉ KOSTKY  
- POUŽITÍ STÁVAJÍCÍCH VYBOURANÝCH OBRUB A DOPLNĚNÍ
-  NOVÉ MŘÍŽE PRO STROMY A NOVÁ VÝSADBA  
- MŘÍŽE DLE MŘÍŽÍ NA NÁMĚSTÍ
-  VYBOURÁNÍ STÁVAJÍCÍCH ŽULOVÝCH OBRUB  
STÁVAJÍCÍ ŽULOVÉ OBRUBY BEZ ÚPRAV
-  OBNOVA A DOPLNĚNÍ VODOROVNĚHO ZNAČENÍ
-  LAVIČKY, KOŠE, STOJANY NA KOLA

**STÁVAJÍCÍ INŽENÝRSKÉ SÍŤ:**

-  VODOVOD
-  PLYN
-  EL. KABEL NN, VN
-  KANALIZACE
-  SDĚLOVACÍ KABELY

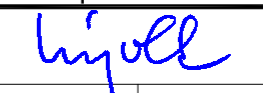

<b>OBJEDNATEL</b>  Město Nymburk Náměstí Přemyslovců 163 288 28 Nymburk tel. 325 501 101 e-mail: mail@meu-nbk.cz		<b>GENERÁLNÍ PROJEKTANT</b>  HIGHWAY DESIGN, s.r.o. Okružní 948/7 500 03 Hradec Králové tel. +420 495 408 921 e-mail: hd@highwaydesign.cz		<b>AUTORIZACE</b>
<b>NÁZEV AKCE</b> Nymburk – Palackého třída - Oprava chodníků				
<b>VEDOUČÍ PROJEKTANT AKCE</b> ING. JIŘÍ NYVLT				<b>STUPEŇ DOKUMENTACE</b> D P S
<b>ZPRACOVATEL DOKUMENTACE</b> HIGHWAY DESIGN, s.r.o. OKRUŽNÍ 948/7 HRADEC KRÁLOVÉ		<b>STAVEBNÍ OBJEKT</b> ZODPOVĚDNÝ PROJEKTANT AKCE ING. MICHAL ČEPELKA		<b>PARÉ</b>
<b>OBSAH PŘÍLOHY</b> SITUACE STAVBY		<b>MĚŘÍTKO</b> 1 : 250		
<b>ČÍSLO PŘÍLOHY</b> 03s22-5-D-00-02	<b>VERZE</b> A	<b>DATUM</b> Leden 2022	<b>ČÍSLO ZAKÁZKY</b> 03/s/2022	<b>FORMÁT</b> 4x A4

**MŘÍŽE U STROMŮ**



**VAROVNÝ A SIGNALNÍ PÁS**



**KOŠ**



**STOJAN NA KOLA**



**LAVIČKA**

