



SOUŘADNICE VÝTYČOVACÍCH BODŮ

B0D	698140.76	1037636.63
VB1	698061.04	1037479.64
VB2	698060.57	1037677.21
VB3	698060.16	1037626.22
VB4	698110.20	1037576.46
VB5	697989.06	1037679.02
VB6	697980.85	1037579.40
VB7	698084.75	1037526.33
VB8	698121.29	1037465.90
VB9	698118.43	1037357.78
VB10	698151.48	1037356.91
VB11	698112.55	1037359.40
VB12	698110.57	1037284.81
VB13	698089.00	1037264.35
VB14	697969.81	1037266.85
VB15	698082.73	1037256.48
VB16	698080.69	1037199.51
VB17	697990.19	1037469.37
VB18	698109.66	1037363.51
VB19	698083.08	1037364.18
VB20	697985.07	1037366.15
VB21	697975.10	1037568.79
VB22	697974.33	1037473.26
VB23	697970.88	1037357.85
VB24	697973.91	1037329.01
VB25	697969.25	1037256.02
VB26	697964.53	1037156.88
VB27	697927.14	1037062.12
VB28	697953.70	1037204.43
VB29	697944.54	1037147.01

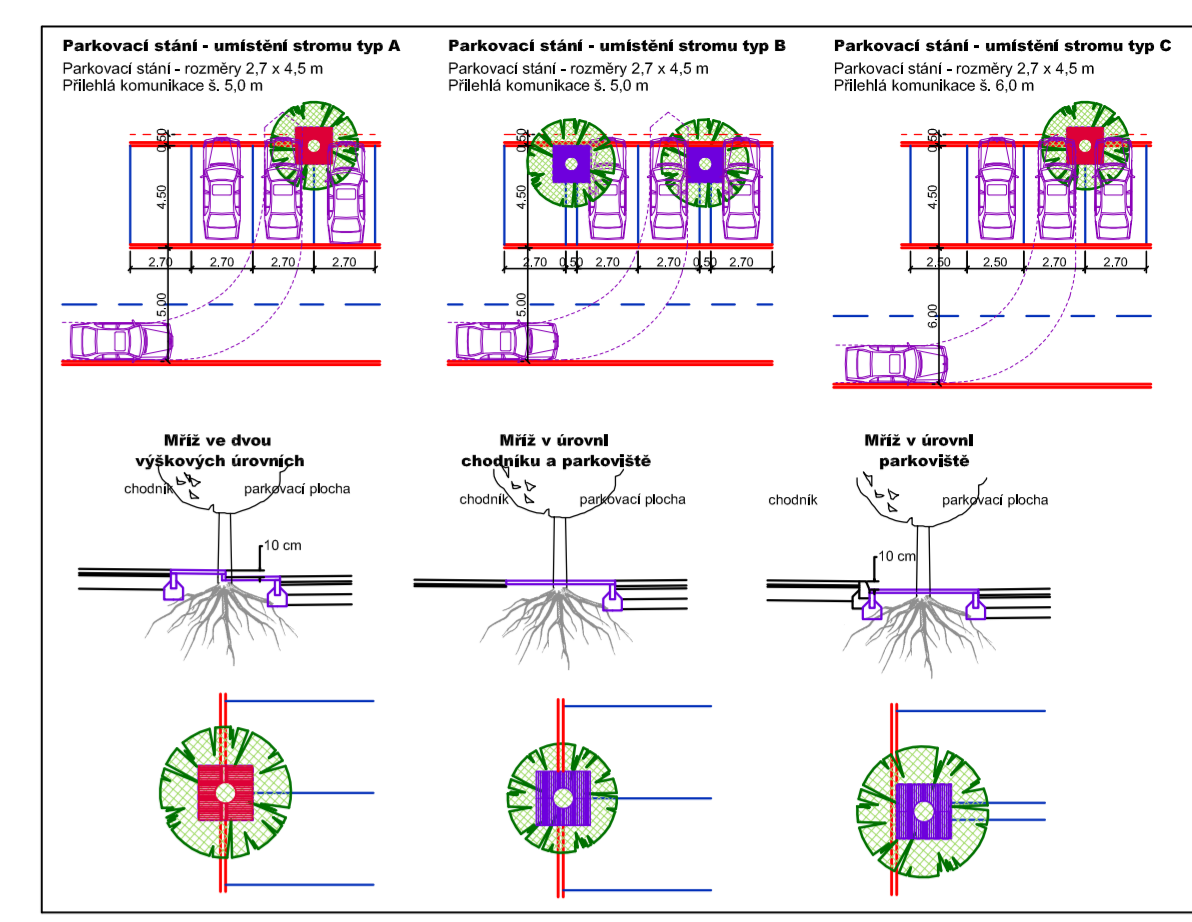

- LEGENDA:**
- Komunikace - živice
 - Komunikace - dlažbové
 - Zvýšené plochy křižovatek, retardéry - dlažba
 - Parkovací plochy - zatravňovací dlažba
 - Chodníky - dlažba
 - Chodníky zesílená konstrukce - dlažba
 - Požární nástupní plochy - zatravňovací dlažba
 - Chodníky - živice
 - Plochy dětských hřišť + atrakce
 - Plochy pranného kameniva (kačírek)
 - Napojení etapy na stávající stav
 - Zásakovací prostory
 - Kontejnerové přístřešky
 - Nová výsadba stromy, keře
 - Asanace stávající výsadby
 - Dopravní značení svislé
 - Dopravní značení vodorovné
 - Uliční vpusti, přípojky
 - Silniční obruby/ snížené
 - Silniční obruby a vodící proužek
 - Zahradní obruby / zvýšené
 - Skrytý plastový obrubník
 - Silniční obruby 10 cm
 - Nájezdy na retardéry, rampy na chodnicích
 - Varovný pás š. 0,4m + snížená obruba
 - Nové oplocení
 - Přeložka kabelů NN a VN a SEK, chráničky
 - Veřejné osvětlení
 - Následné etapy
 - Předchozí etapy - hotové plochy

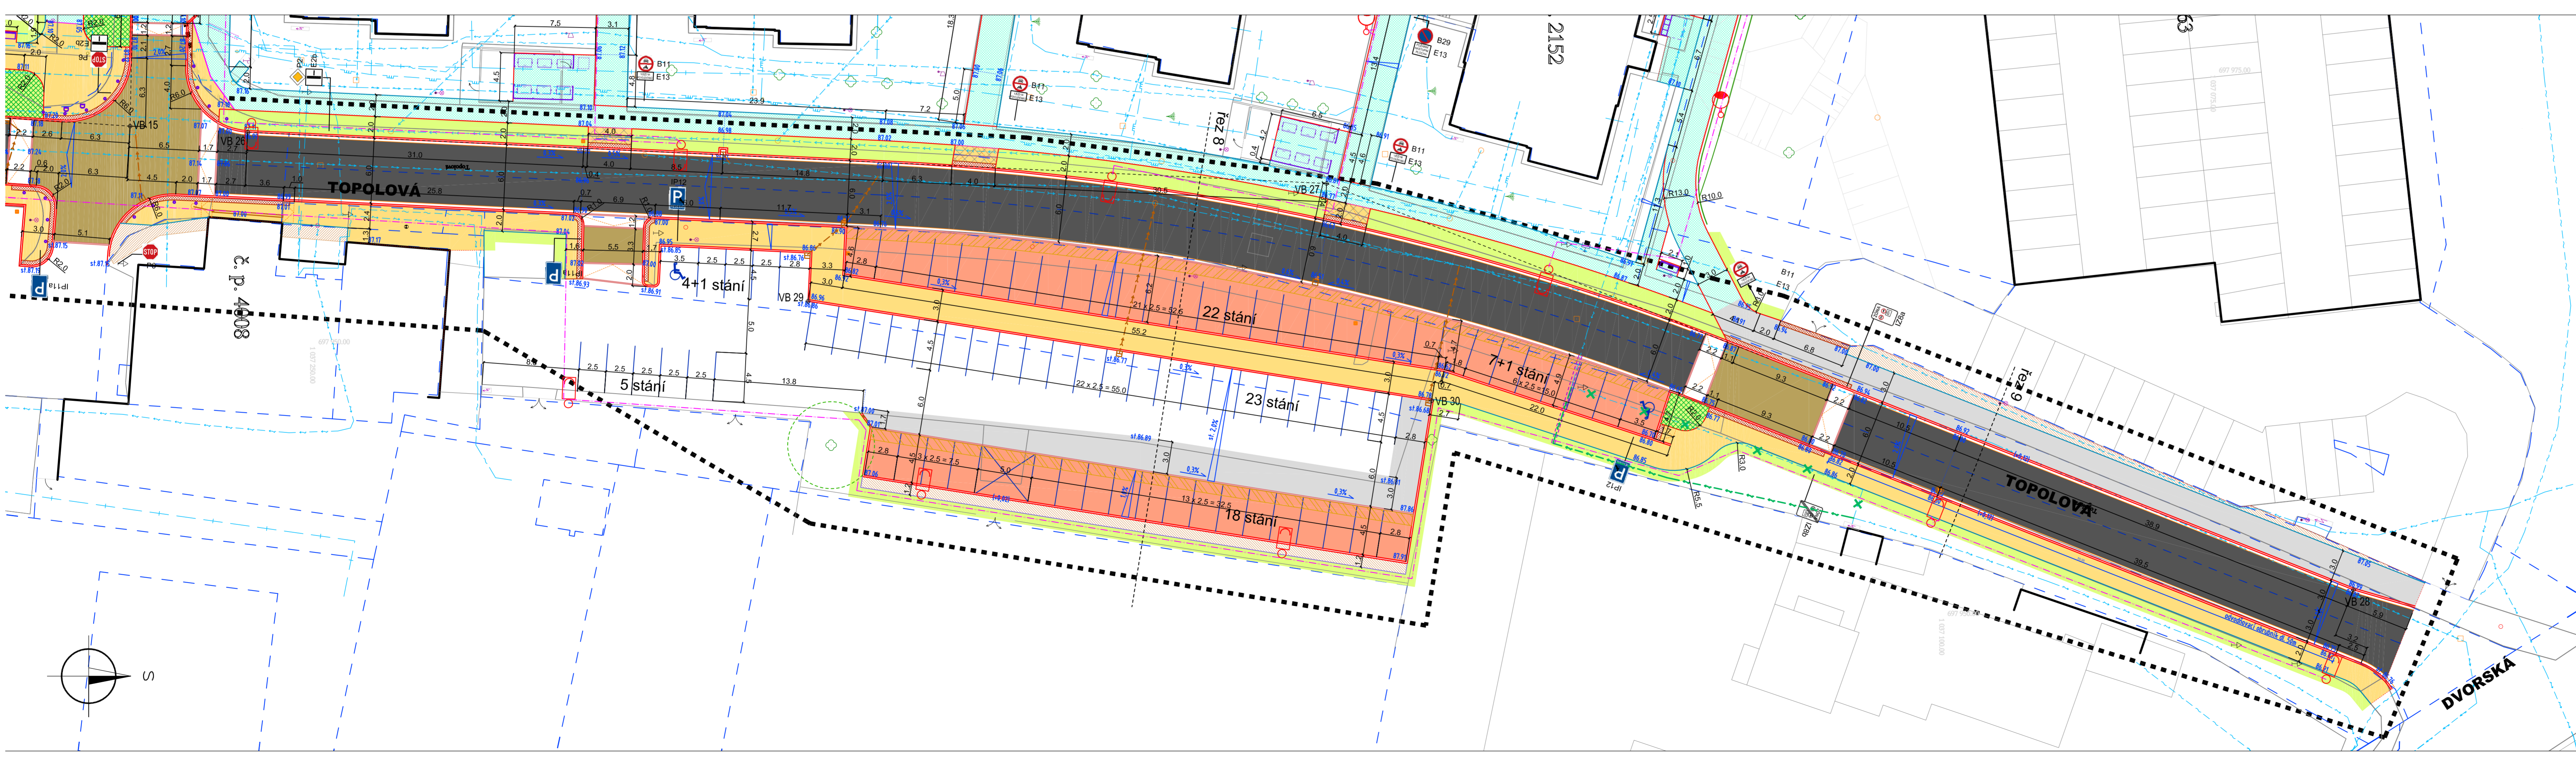

- STÁVAJÍCÍ INŽENÝRSKÉ SÍTĚ:**
- Vodovod
 - Plynovod
 - EI, kabel NN, VN
 - Kanalizace - splašková
 - Kanalizace - dešťová
 - Sdělovací kabely / UPC
 - Rozvod tepla

VERZE	DATAUM	POPIS	OVĚŘIL	SCHVÁLIL	POZN.
OSVĚDČENÍ		Město Nymburk Náměstí Přemyslovců 163 289 28 Nymburk tel. 325 951 101 e-mail: ma@mnou-nb.cz		HIGHWAY DESIGN, s.r.o. Okružní 948/7 500 03 Hradec Králové tel. +420 495 408 921 e-mail: hod@highwaydesign.cz	
NÁZEV AKCE	NYMBURK – REGENERACE PANELOVÉHO SÍDLIŠTĚ JANKOVICE				
VEDOUcí PROJEKTANT AKCE	ING. JIŘÍ NYVLT				
ZOPOŘOVÁNÍ PROJEKTANT AKCE	ING. JIŘÍ NYVLT				
ZPRACOVATEL DOKUMENTACE	HIGHWAY DESIGN, s.r.o.		ZOPOŘOVÁNÍ PROJEKTANT PRŮJEKTU		
OKRUŽNÍ 948/7	HRADEC KRÁLOVÉ		ING. MICHAL ČEPLKA		
STUPEŇ DOKUMENTACE	DOKUMENTACE PRO PROVEDENÍ STAVBY		STAVĚNÍ OBJEKTU		
ČÍSLO ŽÁDEJ	05/9/2018		DATUM		28/9/2019
OSAH PRŮLOHY	SITUACE STAVBY - IV. ETAPA - ČÁST 2		PÁRE		
ČÍSLO PRŮLOHY	05s18-5-D-00-02.4.2		VERZE		A
			MĚRKO		1 : 250
			FORMÁT		12 A4