


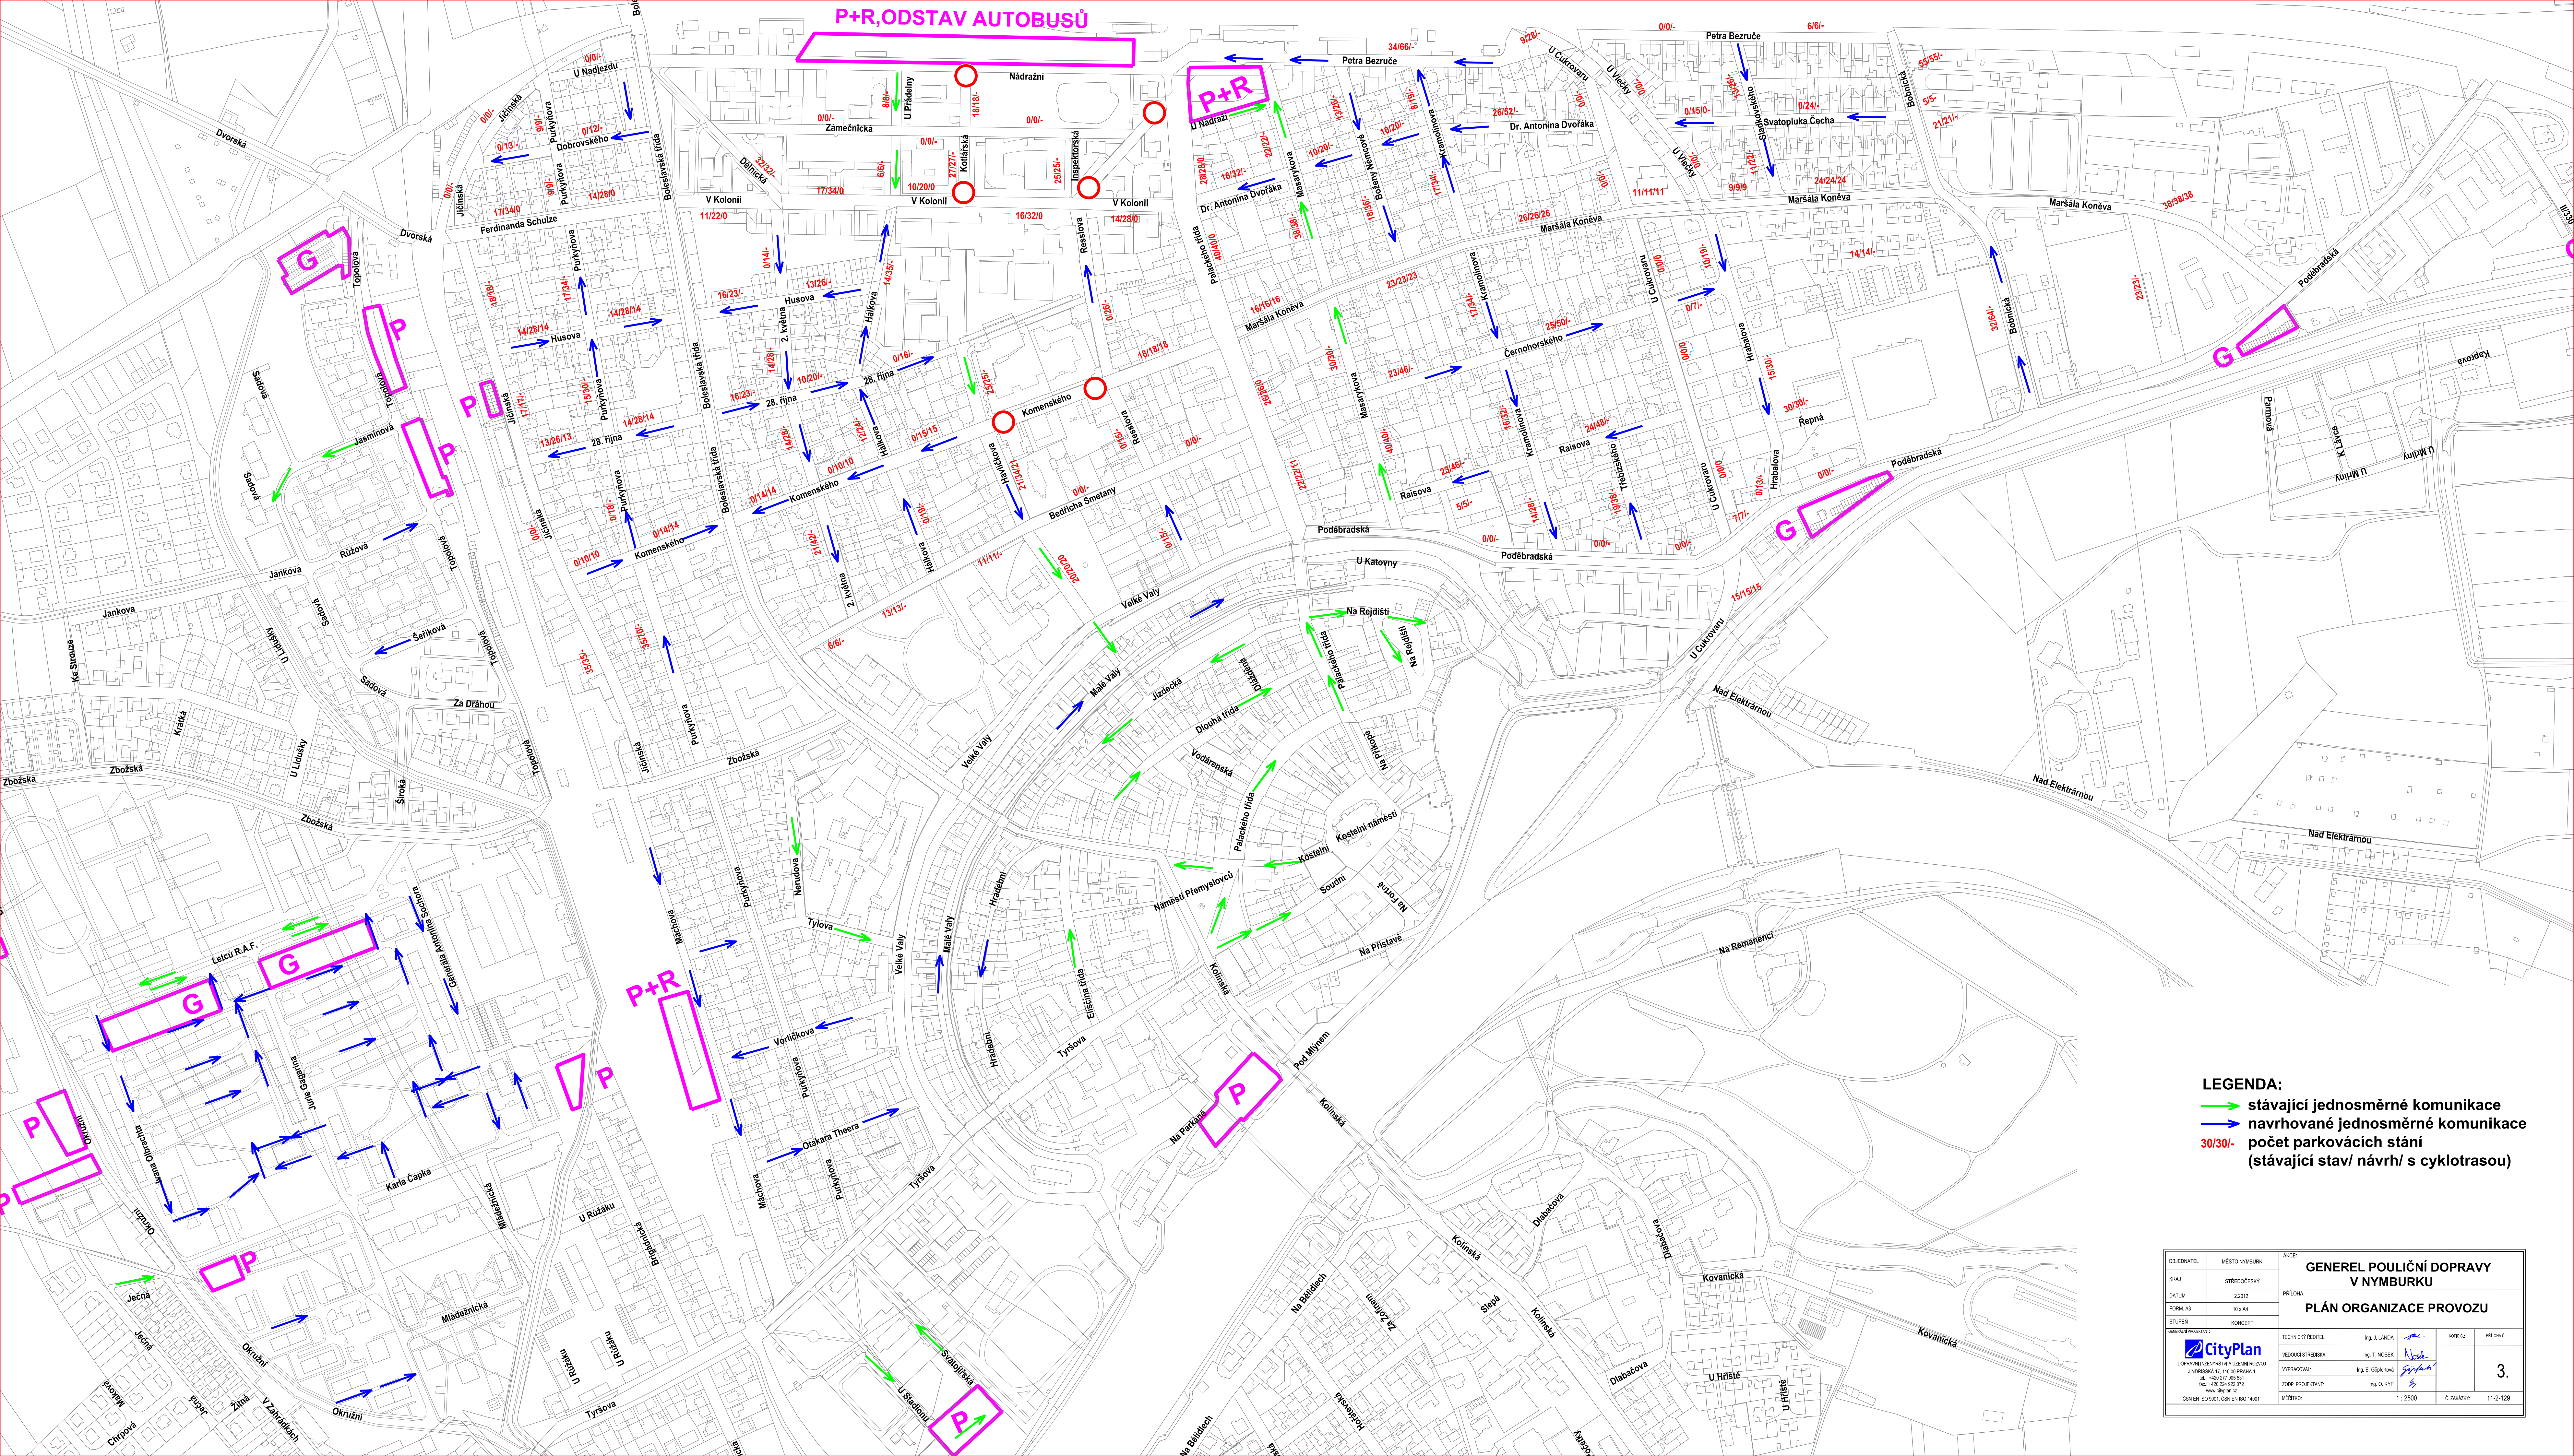

LEGENDA:
→ stávající jednosměrné komunikace
→ navrhované jednosměrné komunikace
30/30/- počet parkovacích stání
(stávající stav/ návrh/ s cyklotrasou)

OBJEDNATEL	MĚSTO NYMBURK	ARCE	GENEREL POULIČNÍ DOPRAVY V NYMBURKU			
KRAJ	STŘEDOČESKÝ	PŘÍLOHA:	PLÁN ORGANIZACE PROVOZU			
DATA	2.2012	TECHNICKÝ ŘEŠITEL	Ing. J. LANDA	KOPEL:	PŘÍLOHA Č.	3.
FORM. A3	10 v. A4	VEDOUcí STŘEDSKÁ:	Ing. T. NOSEK			
STUPEŇ	KONCEPT	VYPRACOVAL:	Ing. E. Gajdosik			
OSADIL/VERZICE/AL:		ZOBP, PROJEKTANT:	Ing. O. KYP			
CityPlan		MĚŘKOV:	1 : 2500	Č. ZAKAZKY:	11-2-129	
DOPRAVNÍ INŽENÝRSTVÍ A ÚZEMNÍ ROZVOJ JINDŘICHŮVKA 17, 110 00 PRAHA 1 TEL: +420 271 005 511 FAX: +420 224 822 072 www.cityplan.cz						
ČSN EN ISO 9001, ČSN EN ISO 14001						