


LEGENDA:

- 15000 všechna vozidla za 24 hodin
- 1500 lehká nákladní vozidla (do 3,5 t) za 24 hodin
- 1500 ostatní nákladní vozidla (nad 3,5 t) za 24 hodin
- silnice II. třídy a průtahy
- silnice III. třídy
- obslužné komunikace

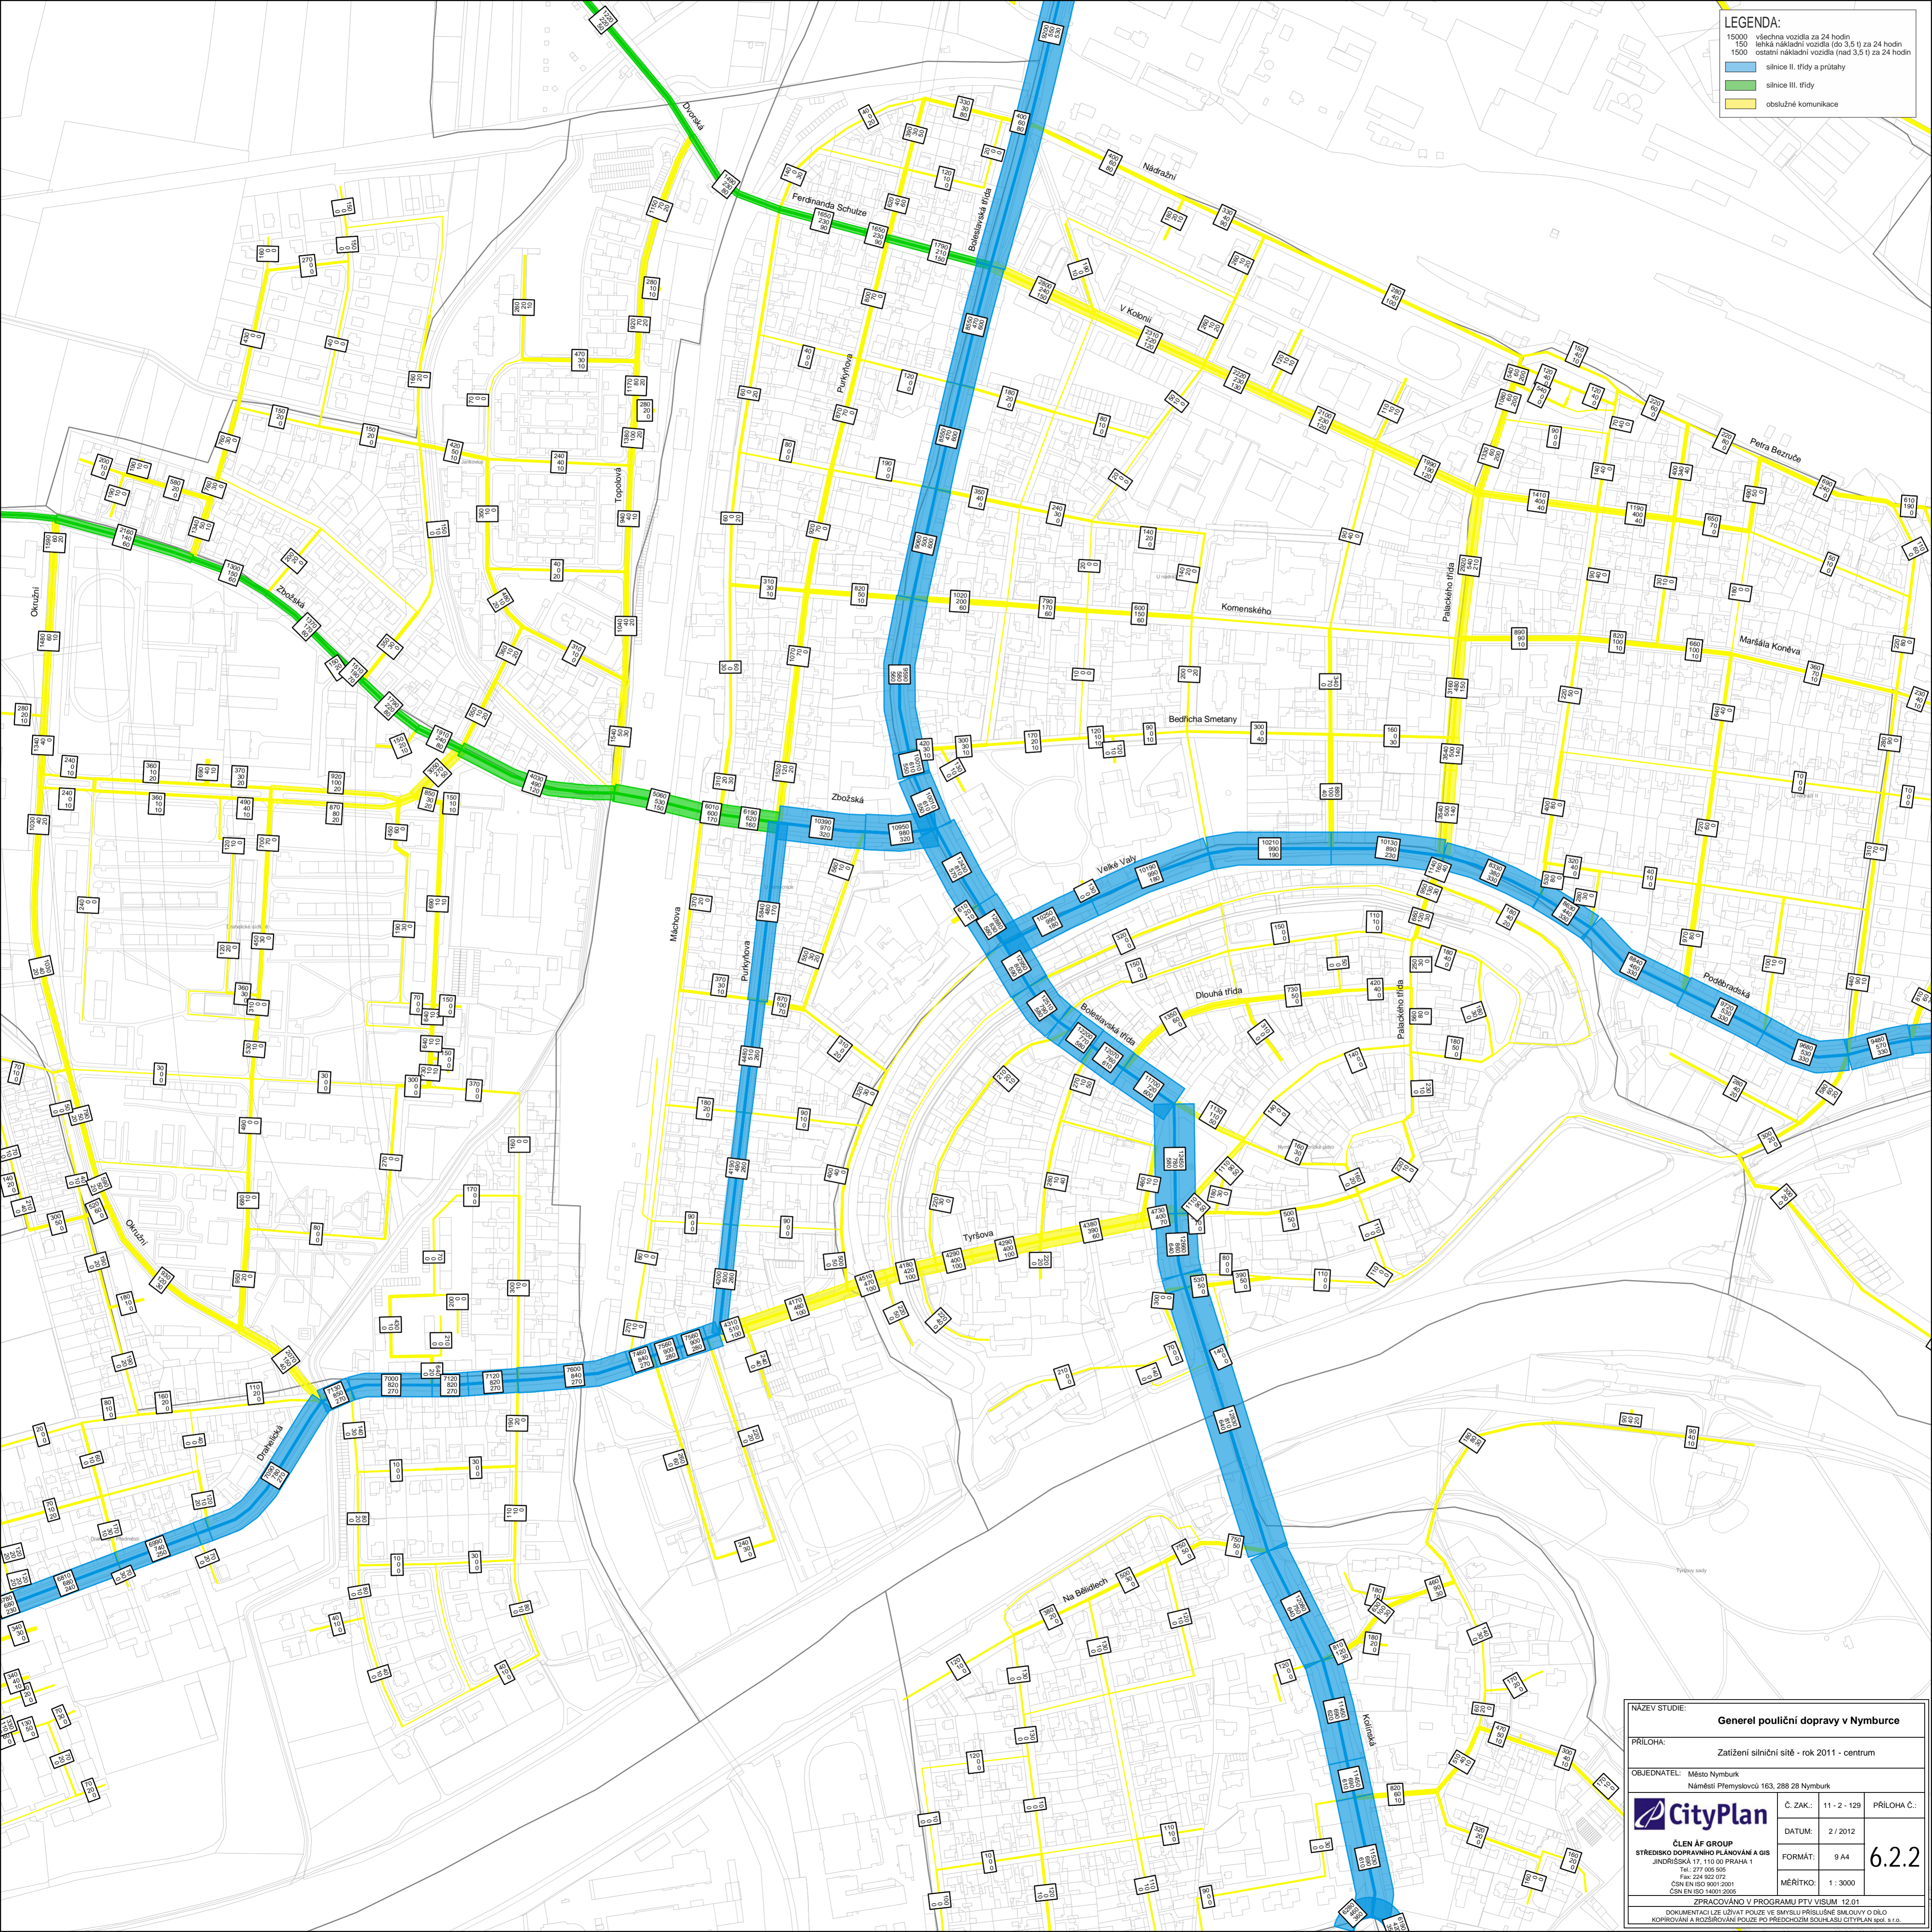

NÁZEV STUDIE: Generel pouliční dopravy v Nymburce

PRÍLOHA: Zatižení silniční sítě - rok 2011 - centrum

OBJEDNATEL: Město Nymburk
Náměstí Přemyslovců 163, 288 28 Nymburk

<p>ČLEN AČ GROUP STŘEDSKÉ DOPRAVNÍHO PLÁNOVÁNÍ A GIS JINDŘIŠSKÁ 17, 110 00 PRAHA 1 Tel: 277 005 545 Fax: 224 922 072 ČSN EN ISO 9001:2001 ČSN EN ISO 14001:2005</p>	Č. ZAK.: 11 - 2 - 129	PRÍLOHA Č.:
	DATUM: 2 / 2012	FORMÁT: 9 A4
MĚŘÍTKO: 1 : 3000		6.2.2

ZPRACOVÁNO V PROGRAMU PTV VISUM 12.01

DOKUMENTACE LZE UŽÍVAT POUZE VE SMYSLU PŘÍSLUŠNÉ SMLOUVY O DÍLO KOPÍROVÁNÍ A ROZŠŔŘOVÁNÍ POUZE PO PŘEDCHOZÍM SOUHLASÍ CITYPLAN spol. s r.o.