ÚZEMNÍ PLÁN BOBNICE

KOORDINAČNÍ VÝKRES

0 50 100 200 300 400 500 1000

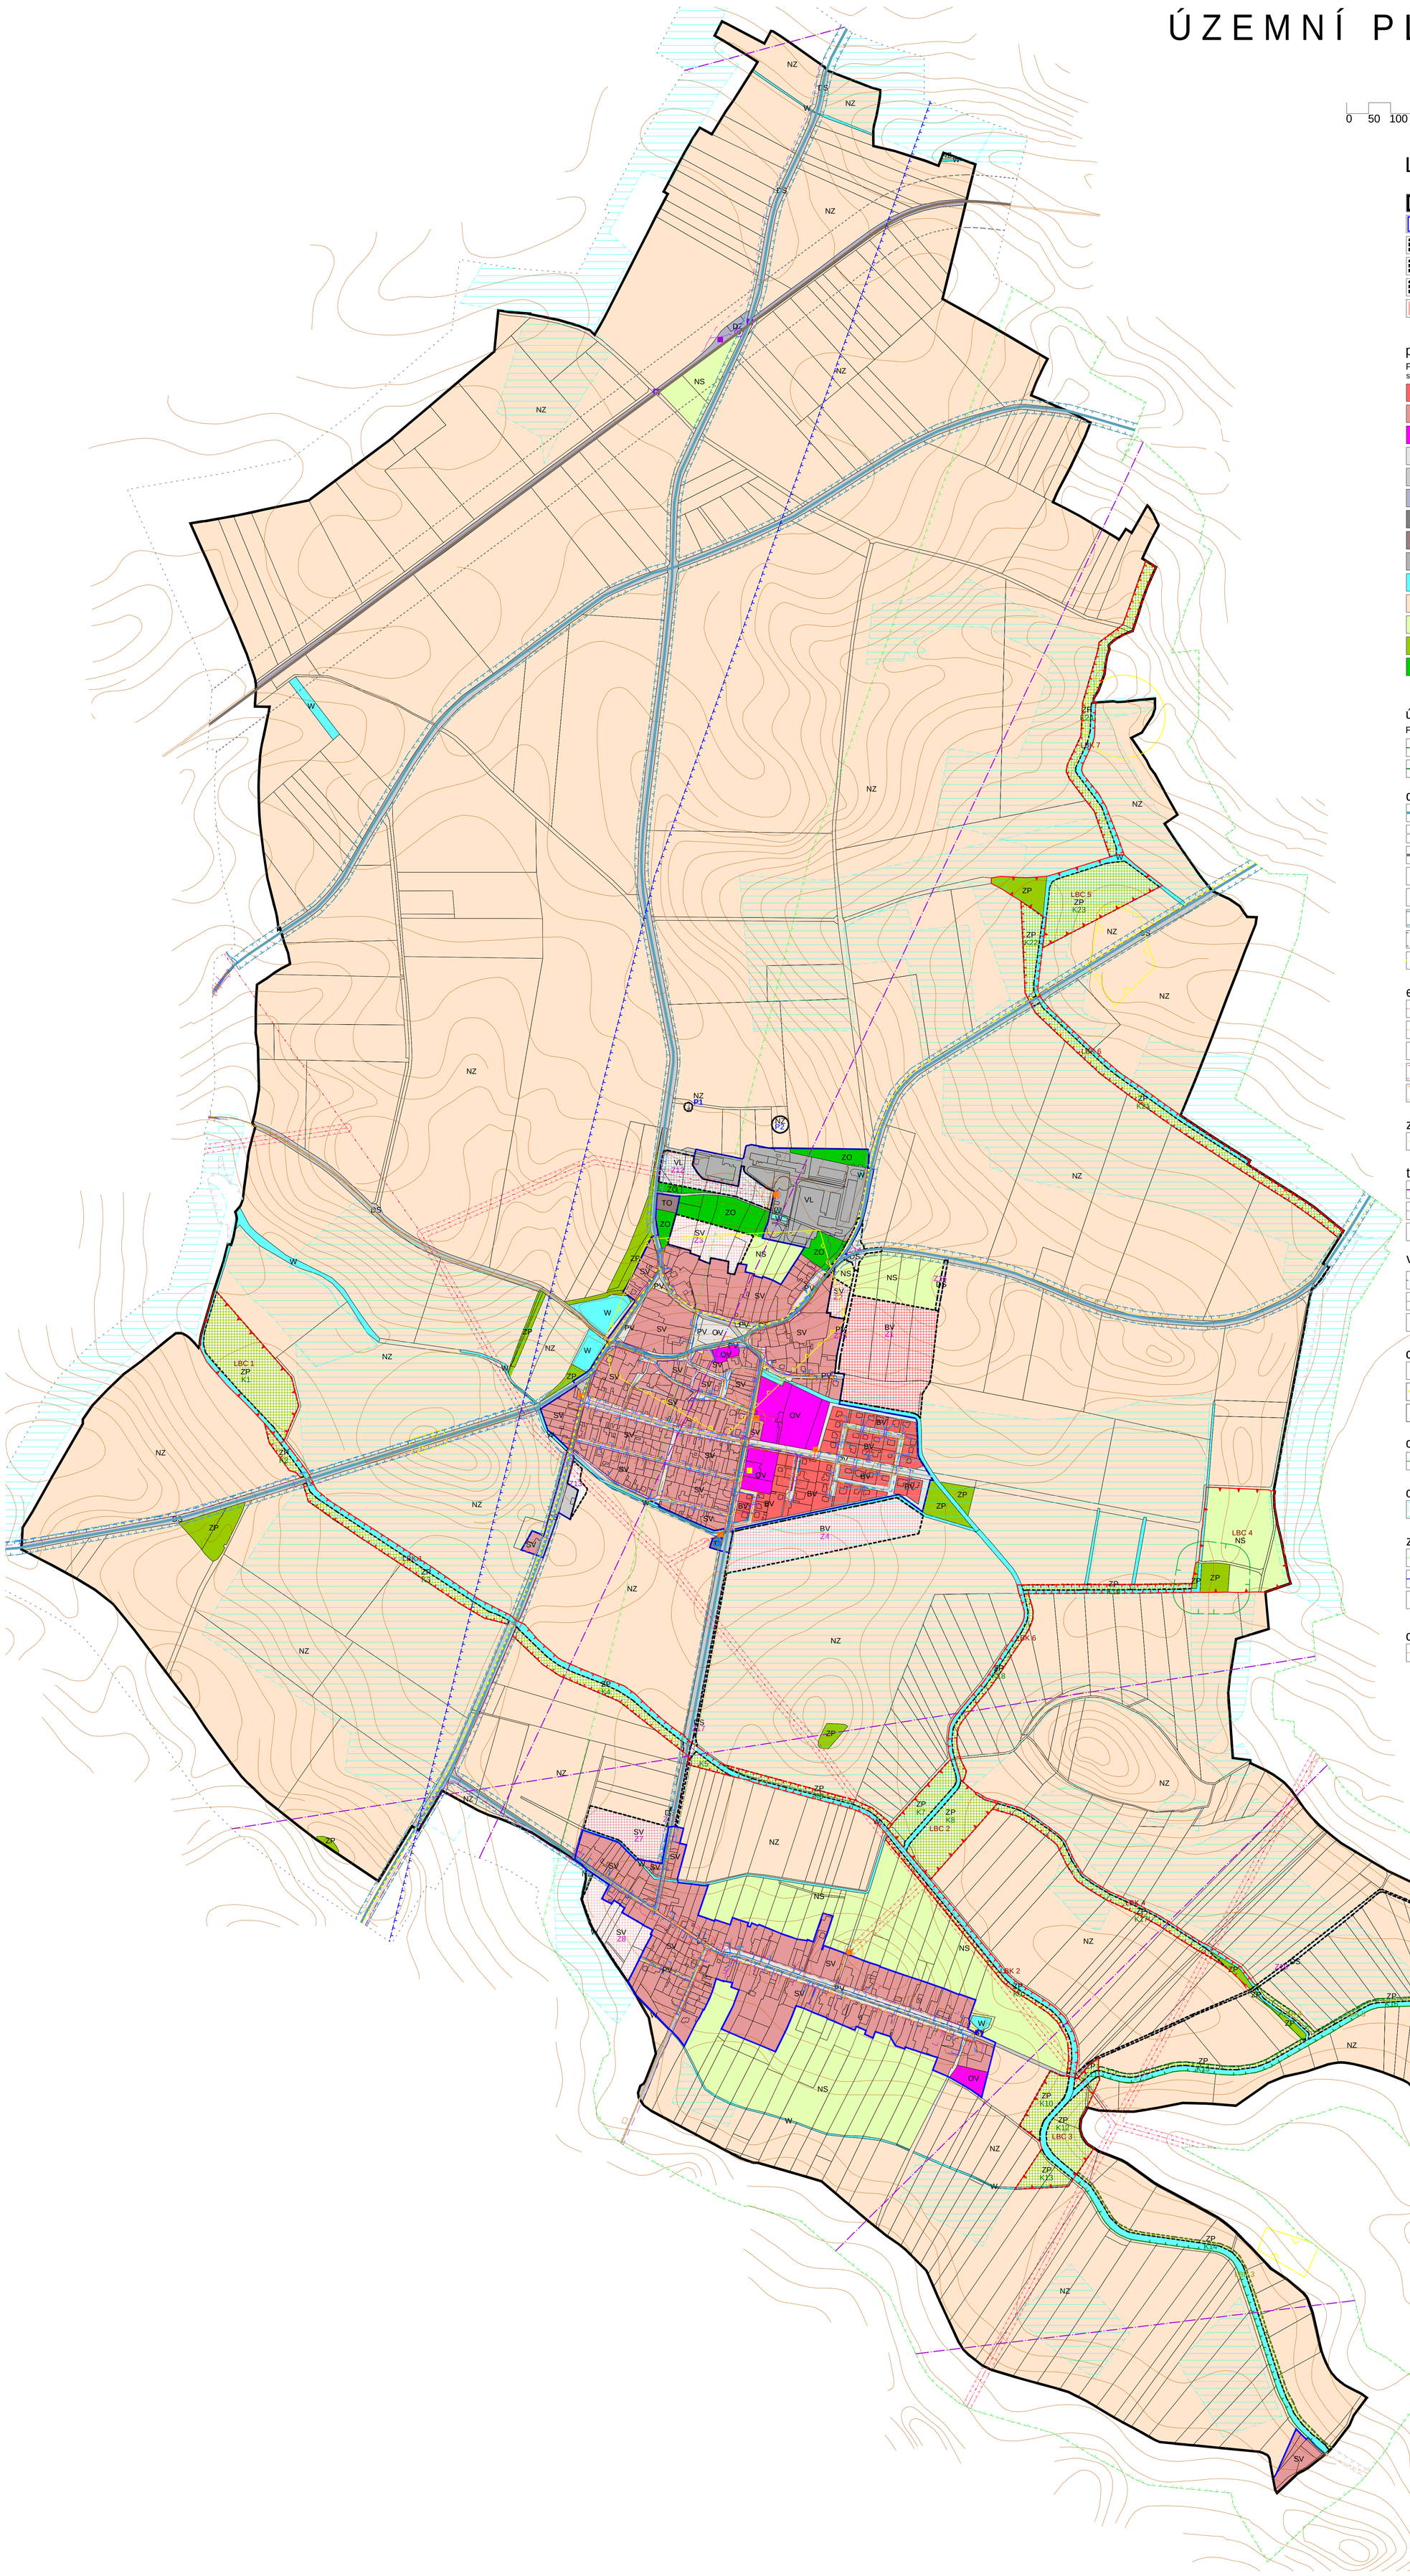

LEGENDA

- HRANICE ŘEŠENÉHO ÚZEMÍ
- HRANICE ZASTAVĚNÉHO ÚZEMÍ vymezená k 1.2.2020
- Z01-XX — ZASTAVITELNÉ PLOCHY
- P01-XX — PLOCHY PŘESTAVEB
- K01-XX — PLOCHY ZMĚN V KRAJINĚ
- R1 — PLOCHY ÚZEMNÍCH REZERV

plochy s rozdílným způsobem využití

PLOCHY stabilizované	PLOCHY změn		
BV	BV		BYDLENÍ v rodinných domech - venkovské
SV	SV	(SV)	SMÍŠENÉ OBYTNÉ venkovské
OV			OBČANSKÉ VYBAVENÍ veřejná vybavenost
PV			VEŘEJNÁ PROSTRANSTVÍ veřejné prostory
DS	DS		DOPRAVNÍ INFRASTRUKTURA silniční
DZ			DOPRAVNÍ INFRASTRUKTURA železniční
TI			TECHNICKÁ INFRASTRUKTURA inženýrské sítě
TO			TECHNICKÁ INFRASTRUKTURA plochy pro stavby a zařízení pro nakládání s odpady
VL	VL		VÝROBA A SKLADOVÁNÍ
W			PLOCHY VODNÍ A VODOHODPODÁŘSKÉ
NZ	NZ		PLOCHY ZEMĚDĚLSKÉ
NS	NS		PLOCHY SMÍŠENÉ NEZASTAVĚNÉHO ÚZEMÍ
ZP	ZP		PLOCHY ZELENĚ přírodního charakteru
ZO			ZELEŇ ochranná a izolační

územní systém ekologické stability

FUNKČNÍ / K ZALOŽENÍ
- LBC - LOKÁLNÍ BIOCENTRA
- LBK - LOKÁLNÍ BIOKORIDORY

doprava

- SILNICE III.TŘÍDY
- MÍSTNÍ/ÚČELOVÁ KOMUNIKACE (CESTNÍ SÍŤ)
- ŽELEZNIČNÍ TRAŤ
- ŽELEZNIČNÍ STANICE
- ŽELEZNIČNÍ PŘEJEZD
- OCHRANNÉ PÁSMO KOMUNIKACE
- OCHRANNÉ PÁSMO DRÁHY
- CYKLOSTEZKA, ZNAČENÁ CYKLOTRASA

elektrická energie

- NADZEMNÍ VEDENÍ VN 22 kV
- NADZEMNÍ VEDENÍ NN
- TRAFOSTANICE
- OCHRANNÉ PÁSMO VEDENÍ EL. ENERGIE zobrazenou pouze u nadzemního vedení
- OCHRANNÉ PÁSMO TRAFOSTANICE

zásobování plynem

- PLYNOVOD STL

telekomunikace

- RADIORELÉOVÉ TRASY
- TELEKOMUNIKAČNÍ KABEL telekomunikační síť v zastavěném území nezobrazena
- TELEKOMUNIKAČNÍ ZAŘÍZENÍ

vodní hospodářství

- VODOVOD
- KANALIZACE
- VODOJEM

ochrana kulturních hodnot

- HISTORICKY VÝZNAMNÁ STAVBA
- ÚZEMÍ S ARCHEOLOGICKÝMI NÁLEZY kategorie I.
- CELÉ ÚZ. — REGION LIDOVÉ ARCHITEKTURY NYMBURSKO A MĚSTECKO

ochrana zem. půdního fondu a pozemků určených k plnění funkce lesa

- VZDÁLENOST 50m OD OKRAJE LESA geometricky dle katastrální mapy k 4/2018

ostatní

- ODVODNĚNÍ

zájmy MO ČR

- OCHRANNÉ PÁSMO RADARU NEPOLISY
- VYMEZENÉ ÚZEMÍ LETECKÝCH ZABEZPEČOVACÍCH ZAŘÍZENÍ MO
- CELÉ ÚZ. — CELÉ SPRÁVNÍ ÚZEMÍ JE ZÁJMOVÝM ÚZEMÍM MINISTERSTVA OBRANY Z HLEDISKA POVOLOVÁNÍ VYJMENOVANÝCH DRUHŮ STAVEB

ostatní

- VRSTEVNICE

ZÁZNAM O ÚČINNOSTI

SPRÁVNÍ ORGÁN, KTERÝ ÚP VYDAL	ZASTUPITELSTVO OBCE BOBNICE	
DATUM NABYTÍ ÚČINNOSTI		
POŘIZOVATEL	Městský úřad Nymburk, odbor výstavby	
OPRÁVNĚNÁ ÚŘEDNÍ OSOBA JMÉNO, PŘÍJMENÍ	Ing. Alena Morávková	
FUNKCE	referent odboru výstavby	
PODPIS (oprávněná úřední osoba pořizovatele)		otisk úředního razítko pořizovatele:

	výtisk č.:	otisk autorizačního razítka:

GENERÁLNÍ PROJEKTANT: sw architekti s.r.o.
Ing. arch. Tomáš Slavík | autorizovaný architekt ČKA 03 930 | Komenského nám.17, 561 12 Brandýs nad Orlicí | gsm + 420 732 807 128 | tomas.slavik@swarchitekti.cz | www.swarchitekti.cz

OBJEDNATEL:	ODŮVODNĚNÍ	Č. ZAKÁZKY:	DATUM:
OBEC BOBNICE		71.8	leden 2023

ÚZEMNÍ PLÁN BOBNICE	MĚŘÍTKO	Č. VÝKRESU
KOORDINAČNÍ VÝKRES	1:5 000	**B/II.2**