


Změna č. 1 ÚP Chleby

2.3 Koordinační výkres

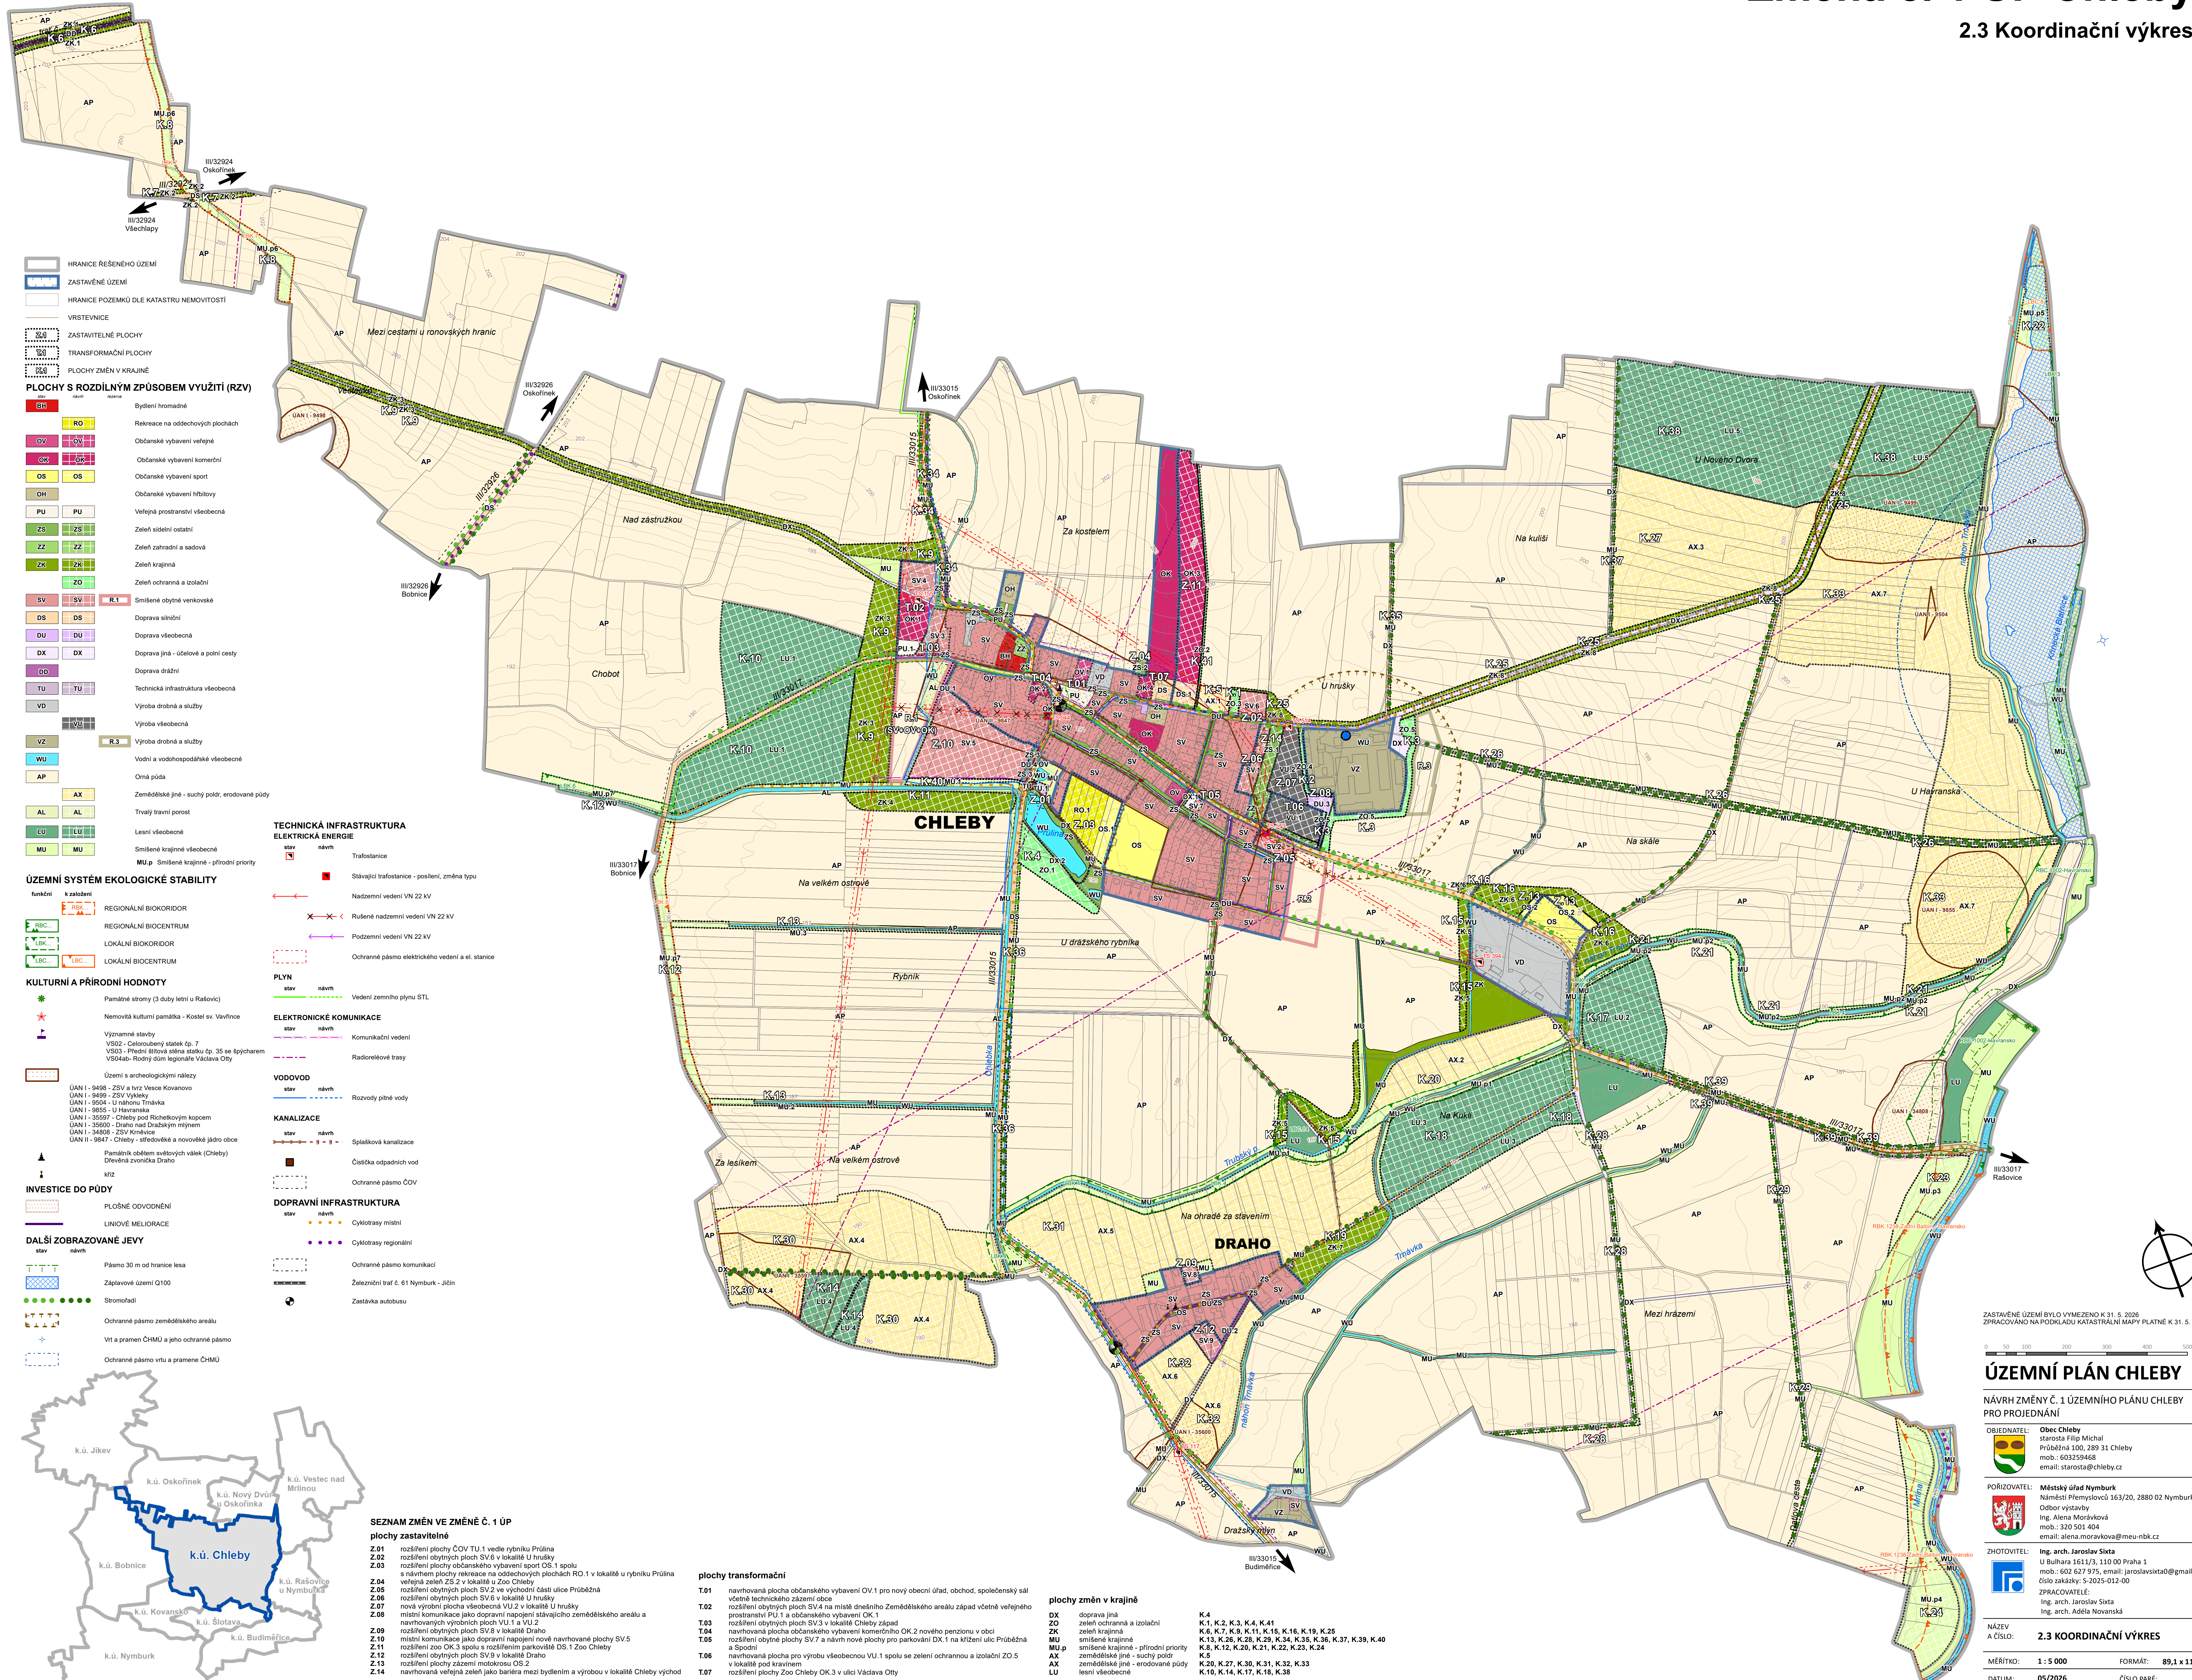

ZASTAVĚNÉ ÚZEMÍ BYLO VYMEZENO K 31. 5. 2026
ZPRACOVÁNO NA PODKLADU KATASTRÁLNÍ MAPY PLATNÉ K 31. 5. 2026

0 50 100 200 300 400 500 m

ÚZEMNÍ PLÁN CHLEBY

NÁVRH ZMĚN Č. 1 ÚZEMNÍHO PLÁNU CHLEBY
PRO PROJEDNÁNÍ

OBJEDNATEL: Obec Chleby
starosta Filip Michal
Průběžná 100, 289 31 Chleby
mob.: 603259468
email: starosta@chleby.cz

PORÍZOVATEL: Městský úřad Nymburk
Náměstí Přemyslovců 163/20, 2880 02 Nymburk 2
Odbor výstavby
Ing. Alena Morávková
mob.: 320 501 404
email: alena.moravkova@meu-nbk.cz

ZHOTOVITEL: Ing. arch. Jaroslav Štíva
U Bulhara 151/3, 110 00 Praha 1
mob.: 602 627 975, email: jaroslavstiva@gmail.com
číslo zakázky: S-2025-012-00

ZPRACOVATEL: Ing. arch. Jaroslav Štíva
Ing. arch. Adela Nováková

NÁZEV: 2.3 KOORDINAČNÍ VÝKRES
A ČÍSLO:

MĚŘÍTKO: 1 : 5 000
DATUM: 05/2026

FORMÁT: 89,1 x 112 cm
ČÍSLO PÁRE: