


ODŮVODNĚNÍ ÚZEMNÍHO PLÁNU CHRÁSTU

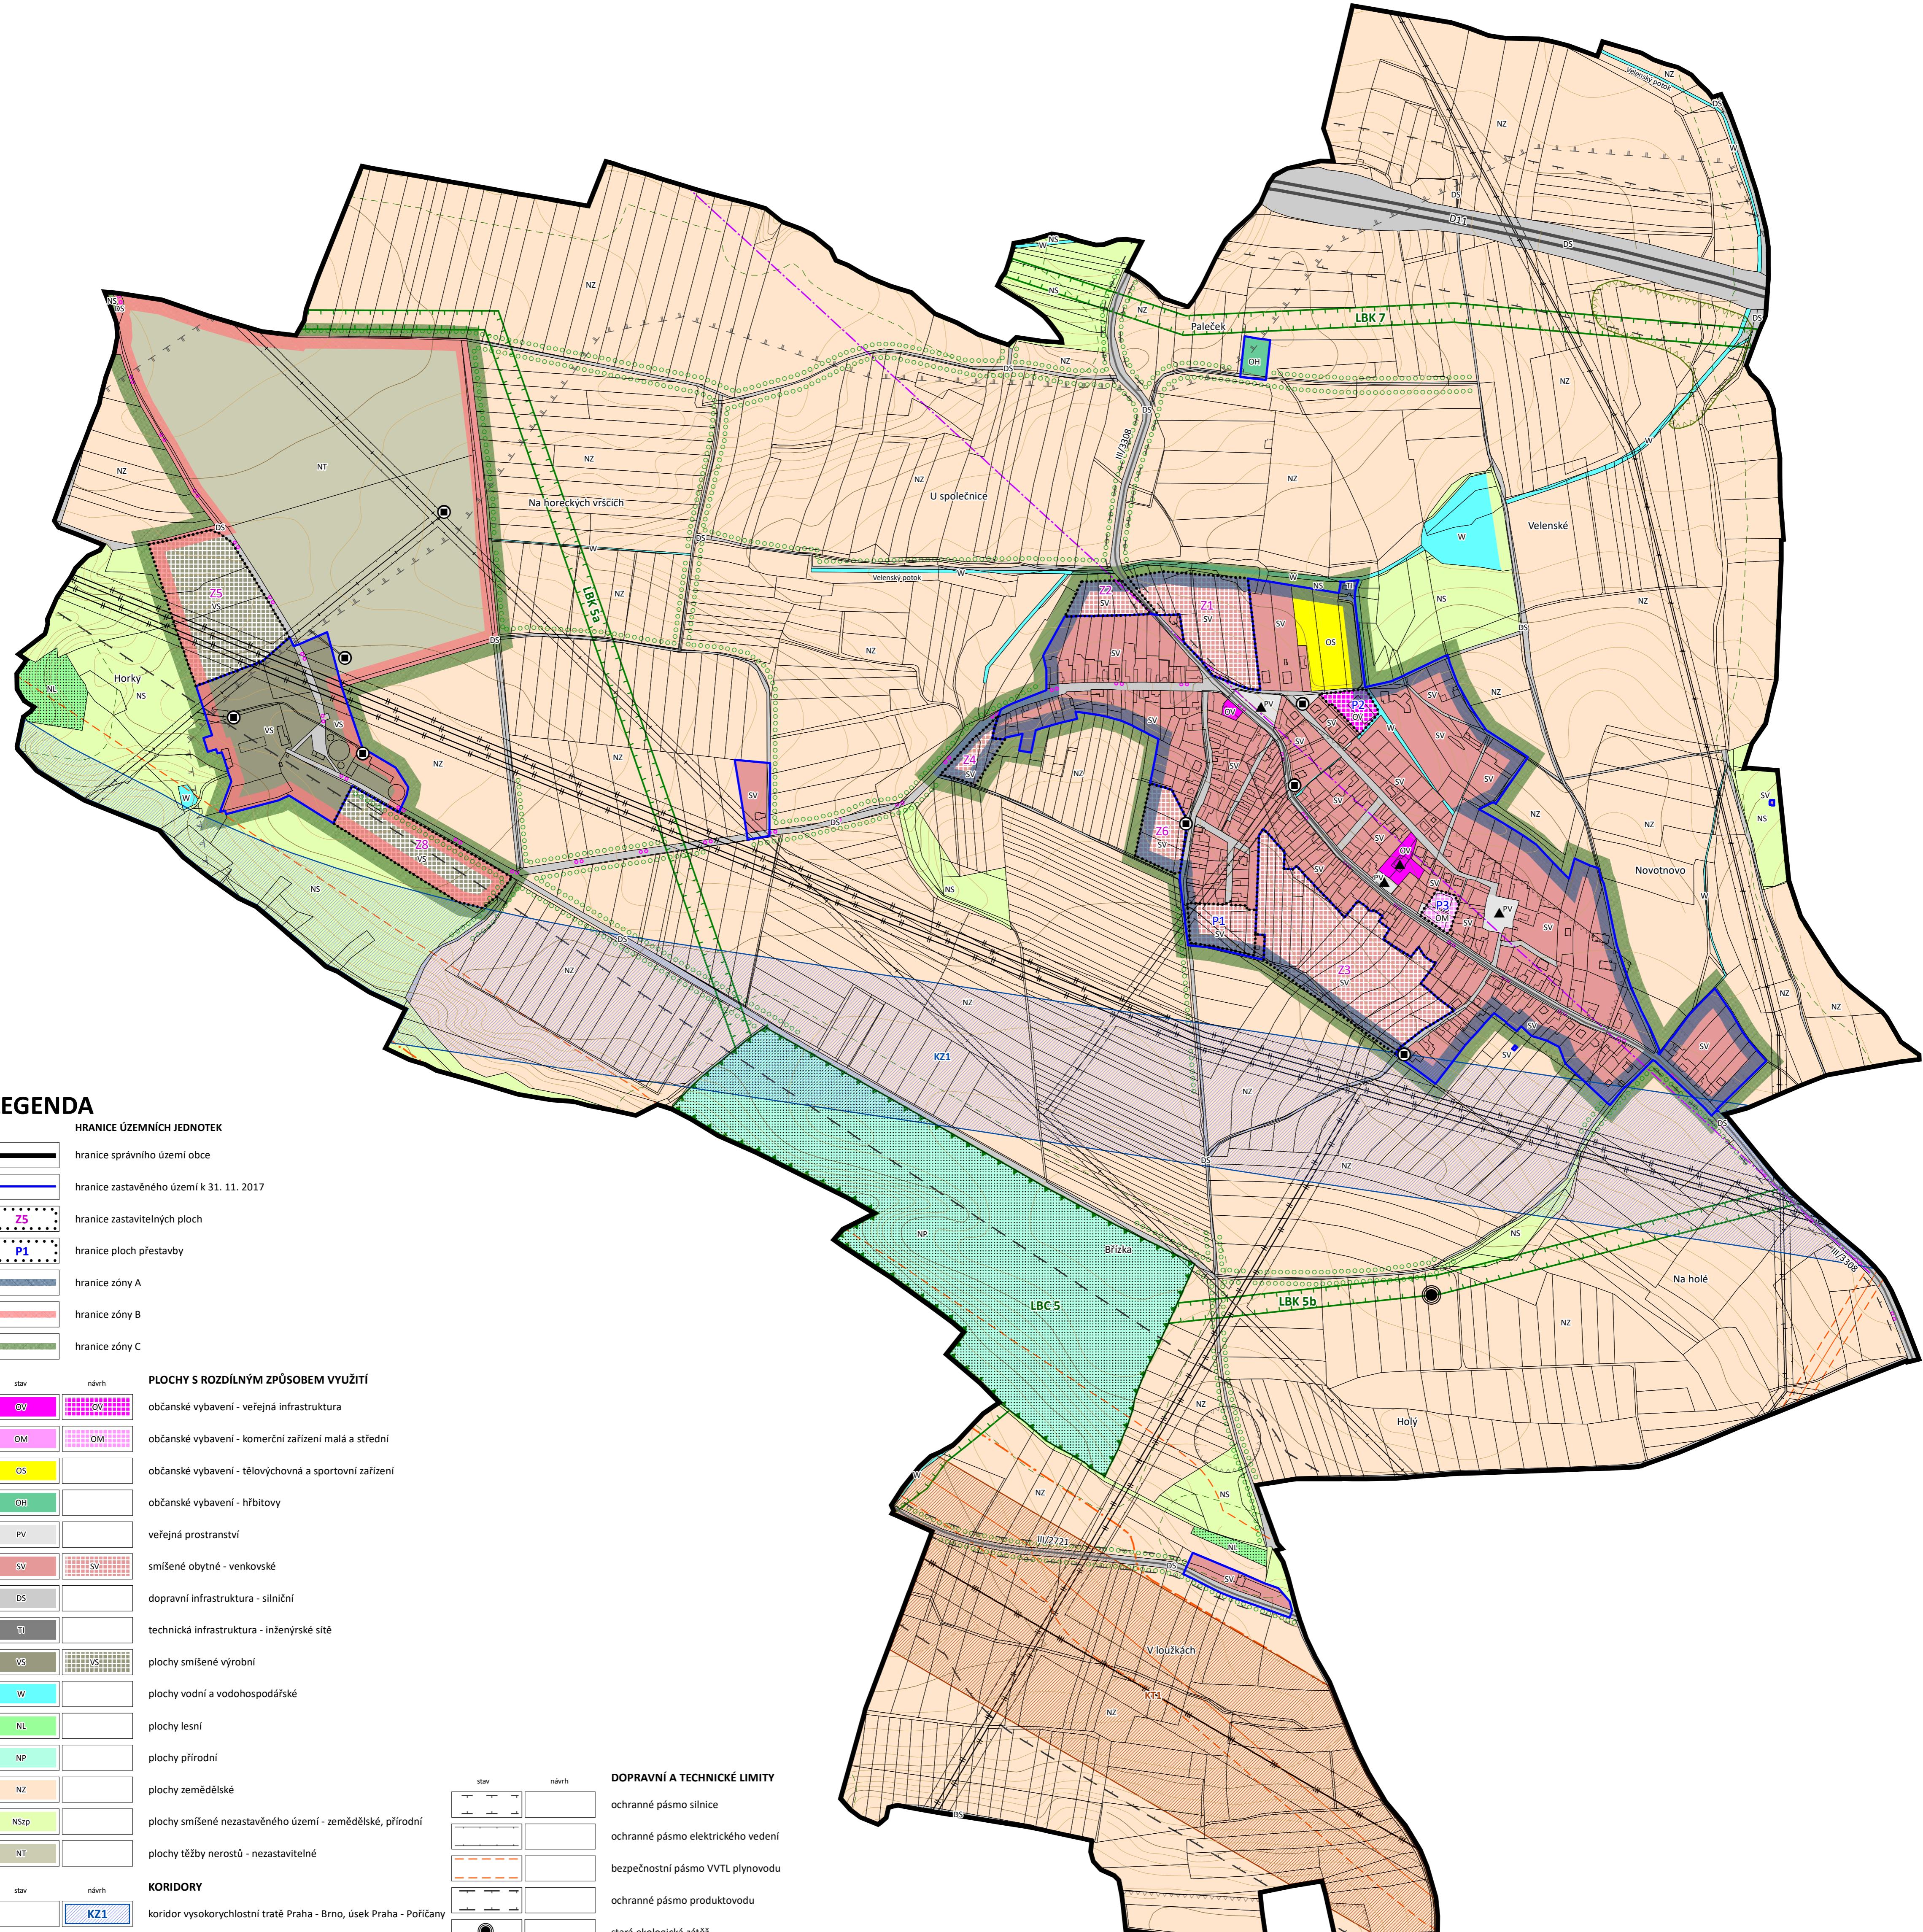

Správní orgán, který změnu č. 2A	Zastupitelstvo obce Chrást	Otisk úředního razítka, podpis oprávněné úřední osoby pořizovatele:
Pořadové číslo poslední změny:	2A	
Datum nabytí účinnosti poslední změny:	1. 6. 2022	
Oprávněná úřední osoba pořizovatele:	Miroslav Braňka, starosta obce Chrást	

ODŮVODNĚNÍ ÚZEMNÍHO PLÁNU CHRÁSTU		
úplné znění po vydání změn č. 1 a 2A		
POŘIZOVATEL	Obecní úřad Chrást	DATUM
PROJEKTANT	Ing. Eduard Žaluda	V/2022
ZHOTOVITEL	ŽALUDA, projektová kancelář	
AUTORSKÝ KOLEKTIV	Ing. Eduard Žaluda, RNDr. Ing. Miroslav Vrtiška, Ing. arch. Alena Švandelíková, Ing. arch. Rostislav Abrecht, Mgr. Michal Börb	MĚŘÍTKO
		1 : 5 000
KOORDINAČNÍ VÝKRES		VÝKRES Č.
1		PARE