


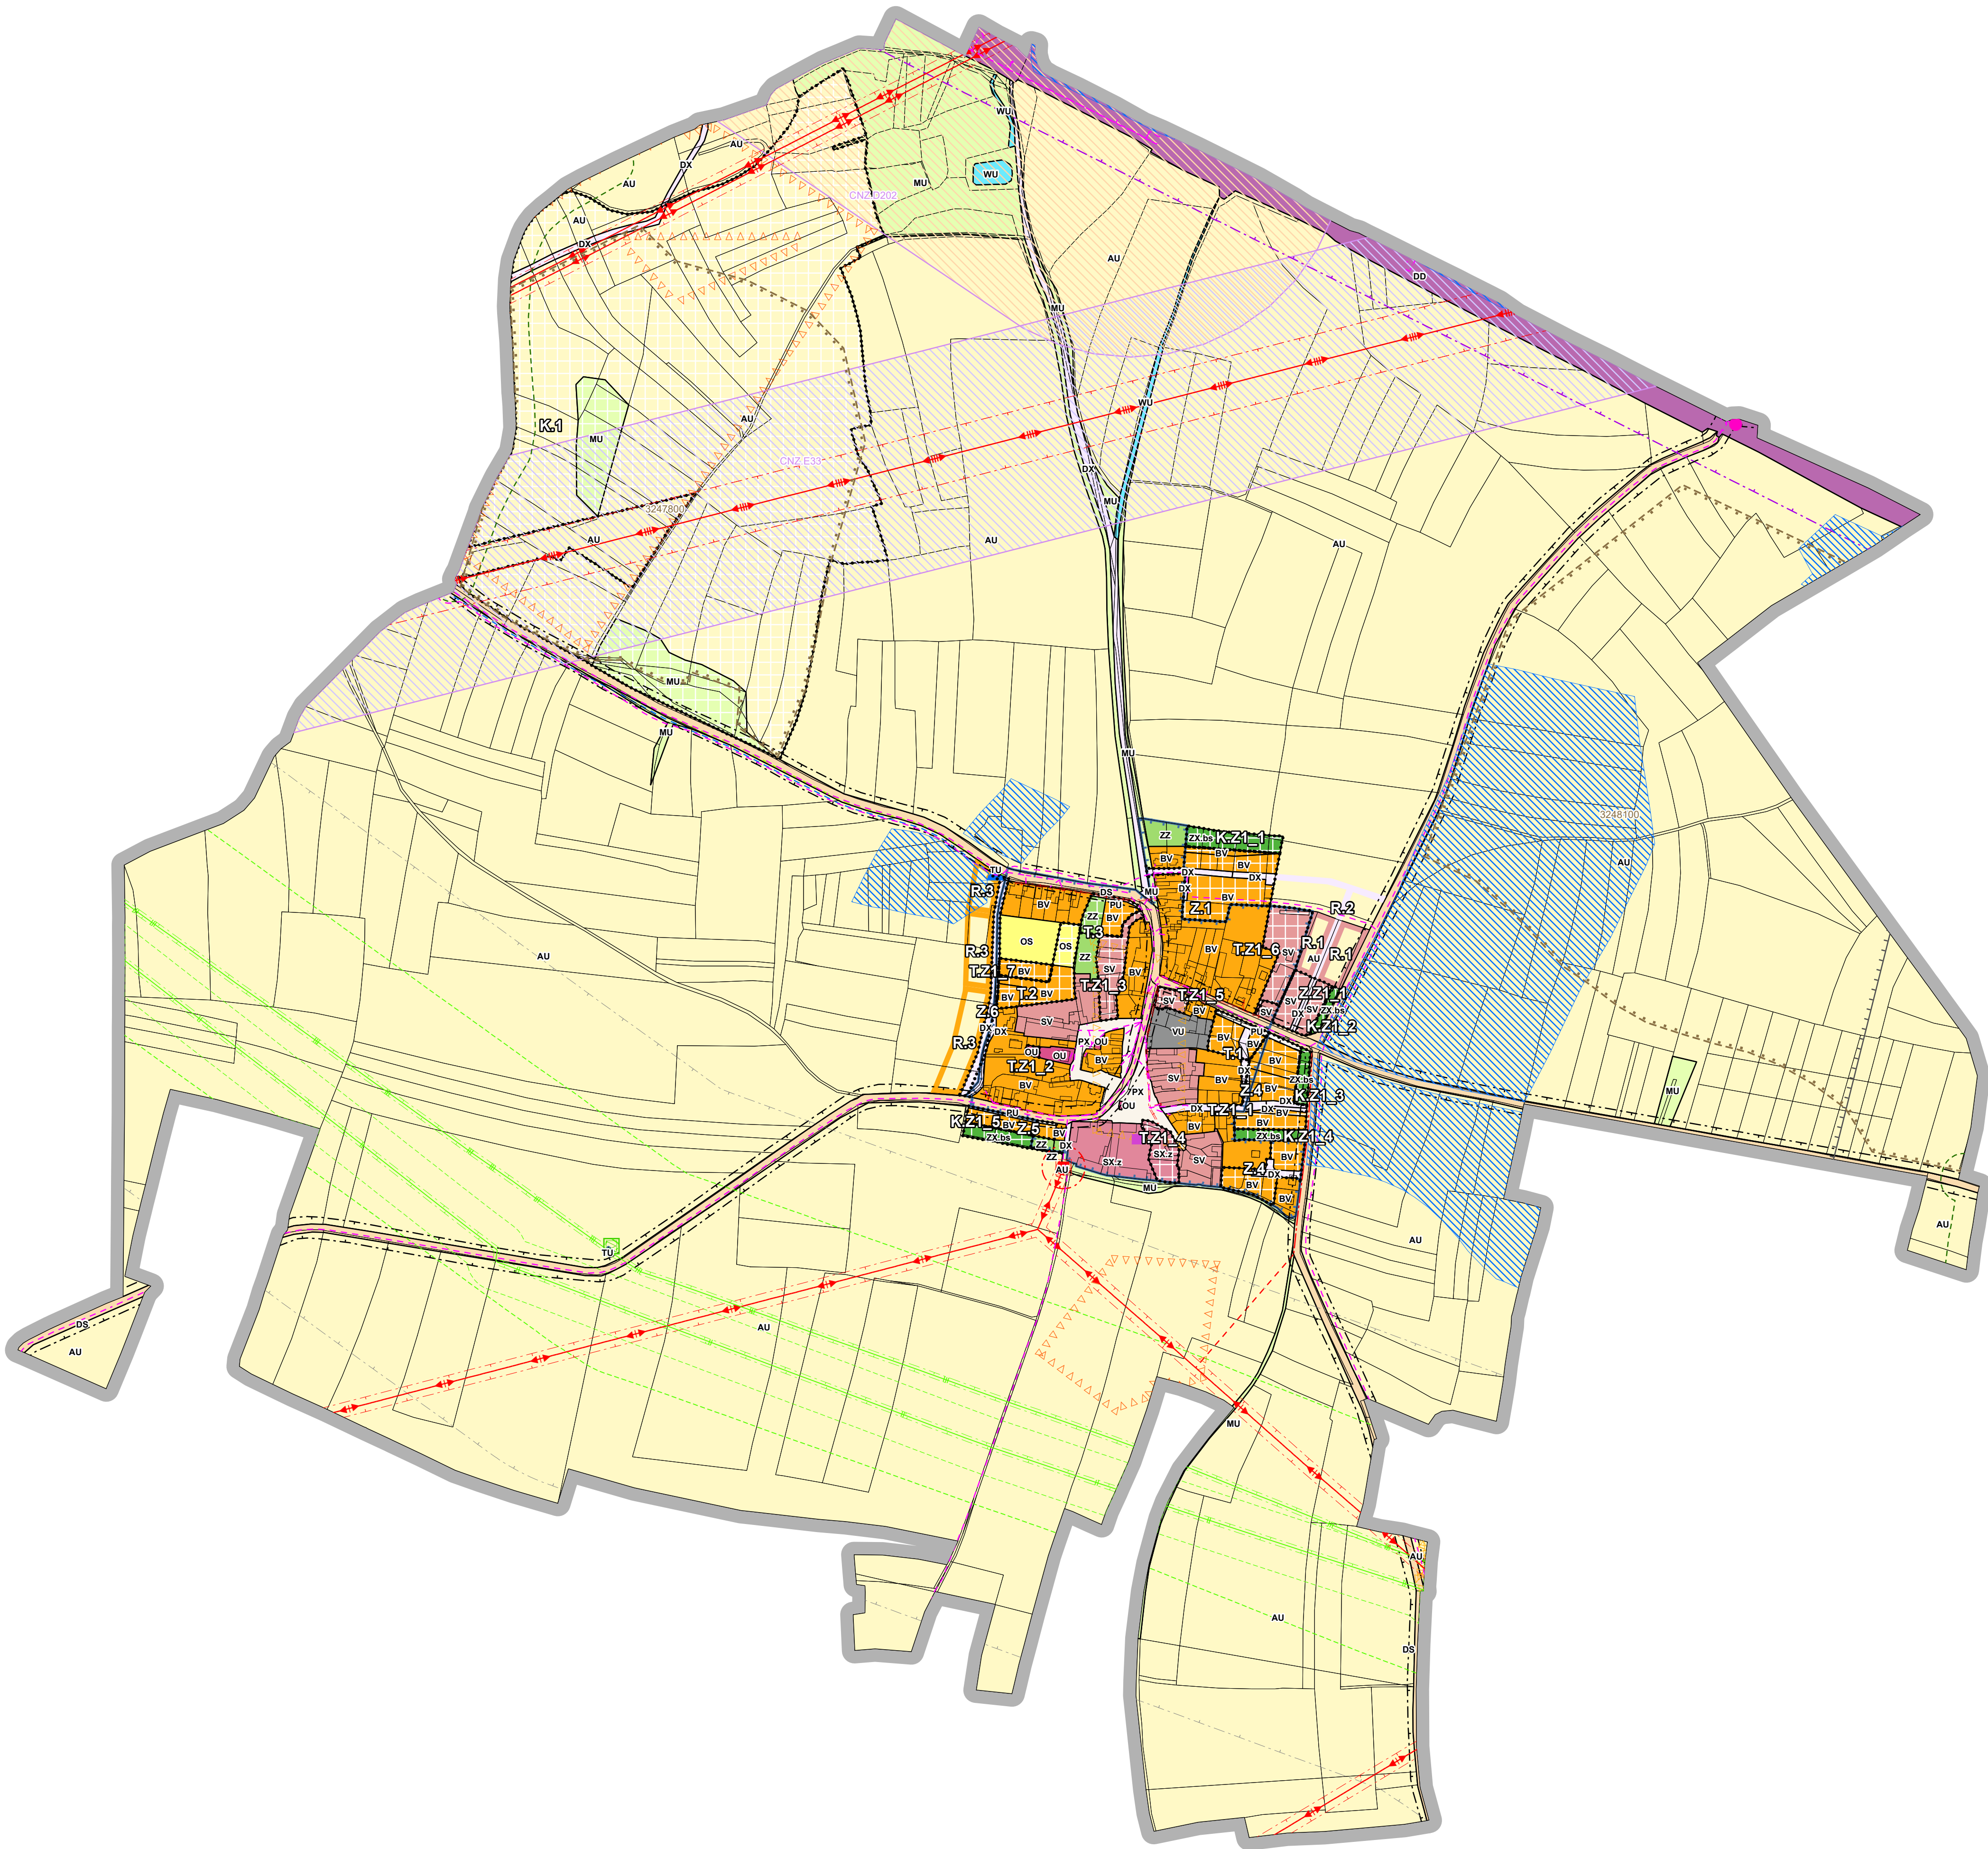

LEGENDA

- ŘEŠENÉ ÚZEMÍ
- ZASTAVĚNÉ ÚZEMÍ K 31. 1. 2025
- Z1

Z - ZASTAVITELNÁ PLOCHA
- T1

T - PLOCHA TRANSFORMAČNÍ
- K1

K - PLOCHA ZMĚNY V KRAJINĚ

PŘEKRYVNÁ ZNAČENÍ

- CNZ.D202

KORIDOR NAD PLOCHAMI S ROZDÍLNÝM ZPŮSOBEM VYUŽITÍ Z NADŘÁZENÉ DOKUMENTACE PRO DOPRAVNÍ INFRASTRUKTURU
- CNZ.E33

KORIDOR NAD PLOCHAMI S ROZDÍLNÝM ZPŮSOBEM VYUŽITÍ Z NADŘÁZENÉ DOKUMENTACE PRO TECHNICKOU INFRASTRUKTURU

PLOCHY S ROZDÍLNÝM ZPŮSOBEM VYUŽITÍ (RZV)

- | stav | návrh | rezerva | |
|-------------------------------------|-------|---------|--|
| Plochy bydlení (B) | | | |
| BV | BV | RS | bydlení venkovské |
| Plochy občanského vybavení (O) | | | |
| OU | OU | | občanské vybavení všeobecné |
| OS | OS | | občanské vybavení sport |
| Plochy veřejných prostranství (P) | | | |
| PU | PU | | veřejná prostranství všeobecná |
| PX | | | veřejná prostranství jiná - zeleň |
| Plochy zeleně (Z) | | | |
| ZZ | ZZ | | zeleň zahradní a sadová |
| | ZX.Ds | | zeleň jiná - zahrady bez staveb |
| Plochy smíšené obytné (S) | | | |
| SV | SV | RS | smíšené obytné venkovské |
| SX.z | SX.z | | smíšené obytné jiné - se zemědělskou výrobou |
| Plochy dopravní infrastruktury (D) | | | |
| DS | | | doprava silniční |
| DX | DX | RS | doprava jiná - zpevněné komunikace místní |
| DD | | | doprava drážní |
| Plochy technické infrastruktury (T) | | | |
| TU | TU | | technická infrastruktura všeobecná |
| Plochy výroby a skladování (V) | | | |
| VU | | | výroba všeobecná |
| Plochy vodní a vodohospodářské (W) | | | |
| WU | | | vodní a vodohospodářské všeobecné |
| Plochy zemědělské (A) | | | |
| AU | AU | | zemědělské všeobecné |
| Plochy smíšené krajinné (M) | | | |
| MU | MU | | smíšené krajinné všeobecné |

LIMITY VYUŽITÍ ÚZEMÍ

- KOMUNIKAČNÍ ZAŘÍZENÍ
- HRANICE NEVÝHRADNÍHO LOŽISKA ŠTĚRKOPÍSKU
- OCHRANNÉ PÁSMO RADARU KBELY
- INVESTICE DO PŮDY - ODVODŇOVACÍ ZAŘÍZENÍ
- NEMOVITÁ KULTURNÍ PAMÁTKA
- KOMUNIKAČNÍ VEDENÍ
- OBJEKT PLYNOVODU
- VTL PLYNOVOD
- VTL PLYNOVOD S TLAKEM NAD 40 BARŮ
- TRAFOSTANICE
- ELEKTRICKÉ VEDENÍ 22KV
- ELEKTRICKÉ VEDENÍ 110KV
- ELEKTRICKÉ VEDENÍ 400KV
- ÚZEMÍ ARCHEOLOGICKÝCH NÁLEZŮ - I. KATEGORIE
- ÚZEMÍ ARCHEOLOGICKÝCH NÁLEZŮ - II. KATEGORIE
- OCHRANNÉ PÁSMO PRODUKTOVODU
- OCHRANNÉ PÁSMO ELEKTRICKÉHO VEDENÍ
- OCHRANNÉ PÁSMO TRAFOSTANICE
- OCHRANNÉ PÁSMO OBJEKTU PLYNOVODU
- OCHRANNÉ PÁSMO PLYNOVODU (4 M)
- BEZPEČNOSTNÍ PÁSMO VTL PLYNOVODU (40 M)
- BEZPEČNOSTNÍ PÁSMO VTL PLYNOVODU S TLAKEM NAD 40 BARŮ (150 M)
- OCHRANNÉ PÁSMO SILNICE
- OCHRANNÉ PÁSMO ŽELEZNICE
- VZDÁLENOST 30M OD LESA

TECHNICKÁ INFRASTRUKTURA - NÁVRH

- VODOJEM
- ELEKTRICKÉ NADZENÍ VEDENÍ
- ELEKTRICKÉ ZEMNÍ VEDENÍ
- VODOVOD
- PLYNOVOD

ZÁZNAM O ÚČINNOSTI	
Označení správního orgánu, který poslední změnu územního plánu vydal:	Zastupitelstvo obce Hořany
Datum nabytí účinnosti změny Z1:	
Jméno a příjmení, funkce a podpis oprávněné úřední osoby pořizovatele	otisk úředního razítka, podpis

KOORDINAČNÍ VÝKRES			ING. ARCH. MARTINA TUNKOVÁ AUTORIZOVANÝ ARCHITEKT THAMKOVÁ 115/22, 196 00, PRAHA SPOLUPRÁCE ING. ARCH. JIŘINA MELISAROVÁ ING. DANIEL FRANKÉ, PH.D.
ÚZEMNÍ PLÁN HOŘANY	VÝKRES	PARÉ	
ÚPLNÉ ZNĚNÍ PO ZMĚNĚ Č. 1	4		
DATUM ZPRACOVÁNÍ 9/2025	1 : 5 000		