


KONCEPCE DOPRAVNÍ INFRASTRUKTURY

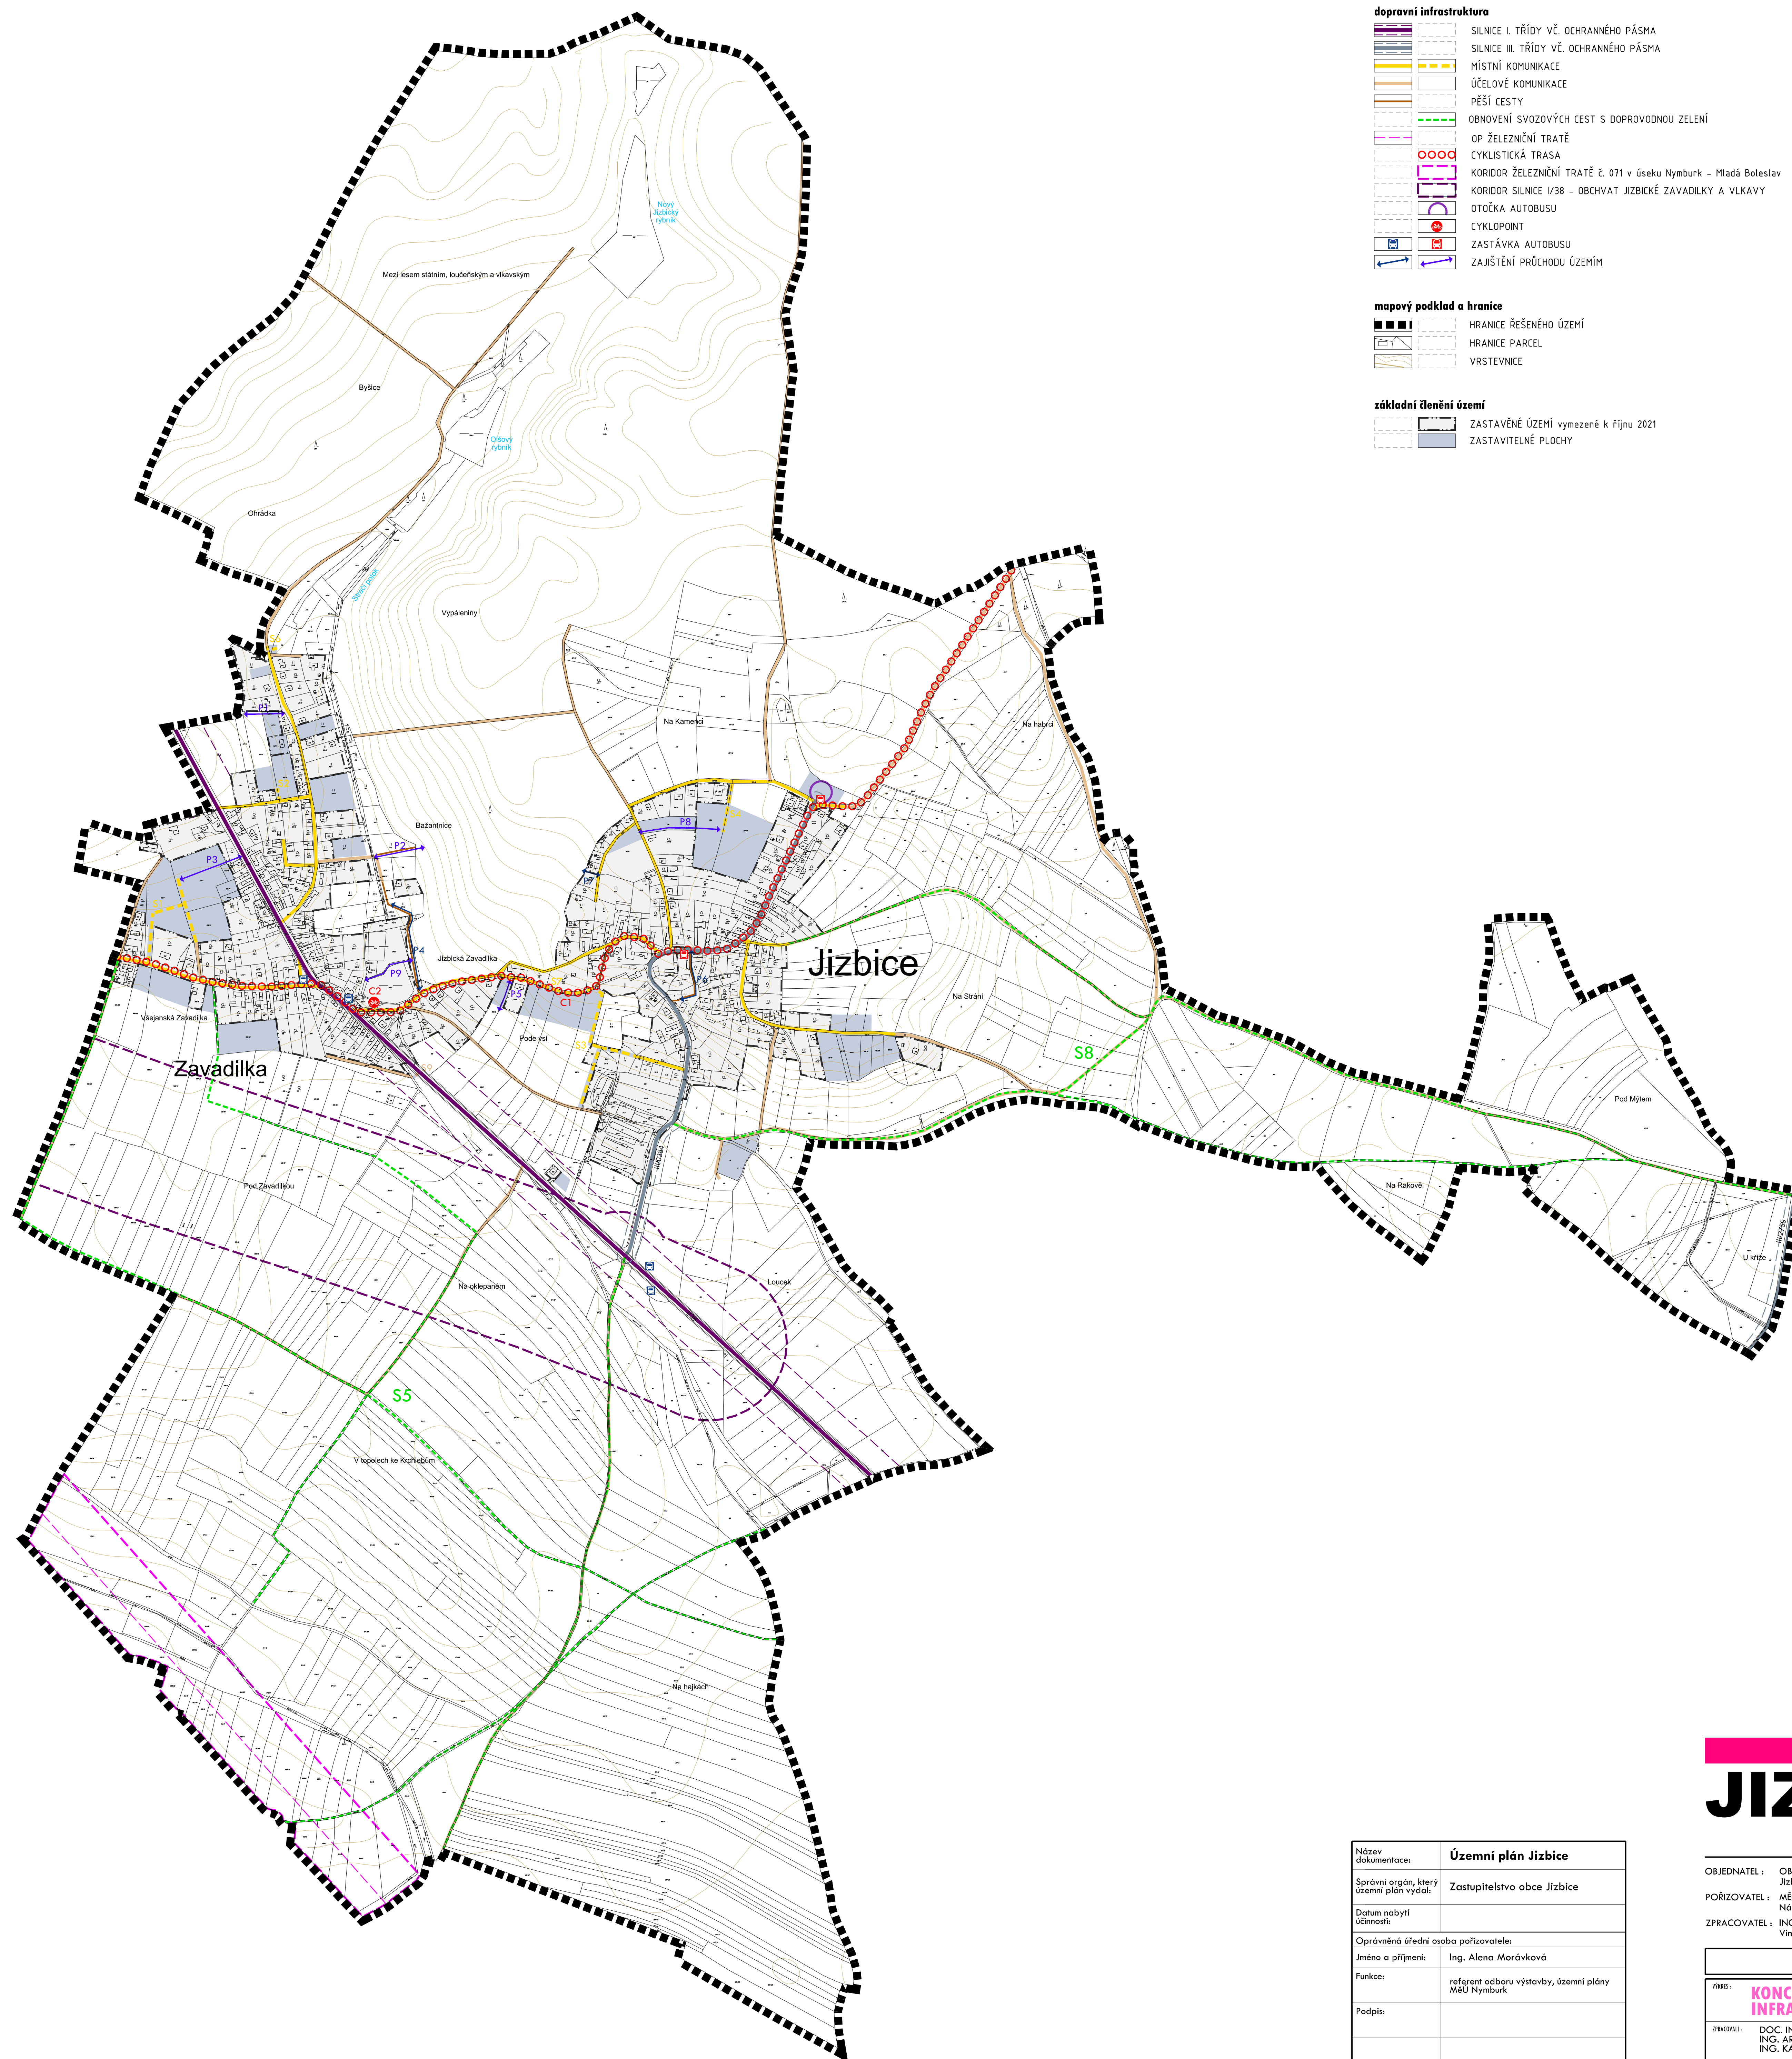

LEGENDA

STAV NÁVRH

dopravní infrastruktura

- SILNICE I. TŘÍDY VČ. OCHRANNÉHO PÁSMA
- SILNICE III. TŘÍDY VČ. OCHRANNÉHO PÁSMA
- MÍSTNÍ KOMUNIKACE
- ÚČELOVÉ KOMUNIKACE
- PĚŠÍ CESTY
- OBNOVENÍ SVOZOVÝCH CEST S DOPROVODNOU ZELENÍ
- OP ŽELEZNIČNÍ TRATĚ
- CYKLISTICKÁ TRASA
- KORIDOR ŽELEZNIČNÍ TRATĚ č. 071 v úseku Nymburk - Mladá Boleslav
- KORIDOR SILNICE I/38 - OBCHVAT JIZBICKÉ ZAVADILKY A VLKAVY
- OTOČKA AUTOBUSU
- CYKLOPOINT
- ZASTÁVKA AUTOBUSU
- ZAJIŠTĚNÍ PRŮCHODU ÚZEMÍM

mapový podklad a hranice

- HRANICE ŘEŠENÉHO ÚZEMÍ
- HRANICE PARCEL
- VRSTEVNICE

základní členění území

- ZASTAVĚNÉ ÚZEMÍ vymezené k říjnu 2021
- ZASTAVITELNÉ PLOCHY

Název dokumentace:	Územní plán Jizbice
Správní orgán, který územní plán vydal:	Zastupitelstvo obce Jizbice
Datum nabytí účinnosti:	
Oprávněná úřední osoba pořizovatele:	
Jméno a příjmení:	Ing. Alena Morávková
Funkce:	referent odboru výstavby, územní plány MěÚ Nymburk
Podpis:	
Ořech úředního razítka:	

JIZBICE

ÚZEMNÍ PLÁN

OBJEDNATEL : OBEC JIZBICE
Jizbice 72, 288 02 Nymburk
POŘIZOVATEL : MĚSTSKÝ ÚŘAD NYMBURK, odbor výstavby
Náměstí Přemyslovců 163, Nymburk
ZPRACOVATEL : ING. ARCH. IVAN KAPLAN - AGORA STUDIO
Vinohradská 156, Praha 3, 130 00

ÚZEMNÍ PLÁN	
VIKUS:	N5
ZPRACOVATEL:	DOC. ING. ARCH. IVAN KAPLAN ING. ARCH. KLARA VACHALOVA ING. KATEŘINA JELINKOVA
škála:	1 : 5 000
datum:	11/2021