

KOORDINAČNÍ VÝKRES


LEGENDA

STAV	NÁVRH	REZERVA
PLOCHY S ROZDÍLNÝM ZPŮSOBEM VYUŽITÍ		
PLOCHY BYDLENÍ		
	BV	BYDLENÍ V RODINNÝCH DOMECH - VENKOVSKÉ
PLOCHY REKREACE		
	RI	REKREACE - PLOCHY STAVEB PRO RODINNOU REKREACI
PLOCHY OBČANSKÉHO VYBAVENÍ		
	OV	OBČANSKÉ VYBAVENÍ - VEŘEJNÁ INFRASTRUKTURA
	OS	OBČANSKÉ VYBAVENÍ - TĚLOVÝCHOVNÁ A SPORTOVNÍ ZAŘÍZENÍ
PLOCHY VEŘEJNÝCH PROSTRANSTVÍ		
	PV	VEŘEJNÁ PROSTRANSTVÍ
PLOCHY DOPRAVNÍ INFRASTRUKTURY		
	DS	DOPRAVNÍ INFRASTRUKTURA - SILNIČNÍ
PLOCHY TECHNICKÉ INFRASTRUKTURY		
	TI	PLOCHY TECHNICKÉ INFRASTRUKTURY
	TO	PLOCHY STAVBY A ZAŘÍZENÍ PRO NAKLÁDÁNÍ S ODPADY
PLOCHY VÝROBY A SKLADOVÁNÍ		
	VZ	VÝROBA A SKLADOVÁNÍ - ZEMĚDĚLSKÁ VÝROBA
PLOCHY SYSTÉMU SÍDELNÍ ZELENÉ		
	ZV	ZELEN NA VEŘEJNÝCH PROSTRANSTVÍCH (VEŘEJNÁ, PARKOVÁ ZELEN)
	ZS	ZELEN SOUKROMÁ A VYHRANĚNÁ
	ZO	ZELEN OCHRANNÁ
PLOCHY VODNÍ A VODOHOSPODÁŘSKÉ		
	VV	PLOCHY VODNÍ A VODOHOSPODÁŘSKÉ
PLOCHY ZEMĚDĚLSKÉ		
	NO	PLOCHY ZEMĚDĚLSKÉ - ORNÁ PŮDA
	NZ	PLOCHY ZEMĚDĚLSKÉ - TRVALÝ TRAVNÍ POROST
	NX	PLOCHY ZEMĚDĚLSKÉ - SE SPECIFICKÝM VYUŽITÍM - SADY, ZAHRADNICTVÍ
PLOCHY LESNÍ		
	NL	PLOCHY LESNÍ
PLOCHY SMÍŠENÉ NEZASTAVĚNÉHO ÚZEMÍ		
	NSp	PLOCHY SMÍŠENÉ NEZASTAVĚNÉHO ÚZEMÍ - PLOCHY PŘÍRODNÍ

STAV	NÁVRH
technická infrastruktura	
	VODOVODNÍ SÍŤ
	TECHNICKÝ OBJEKT ODVÁDĚNÍ A ČIŠTĚNÍ ODPADNÍCH VOD - ČOV, PREČERPÁVACÍ STANICE
	SÍŤ KANALIZAČNÍCH STOK
	ELEKTRICKÁ STANICE VČ. OCHRANNÉHO PÁSMÁ
	NADZEMNÍ VEDENÍ ZVN, VVN, VN S OCHRANNÝM PÁSMEM
	NADZEMNÍ VEDENÍ NN
	VTL PLYNOVOD VČ. BEZPEČNOSTNÍHO PÁSMÁ
	KORIDOR PRO VTL PLYNOVOD
	REGULAČNÍ STANICE PLYNU VLT/STL
	KOMUNIKAČNÍ VEDENÍ
	SĚBNÝ DVŮR
	PROSTOR PRO NAKLÁDÁNÍ S ODPADY
	RRT SMĚROVÉ PAPSRSKY
	REVITALIZACE RYBNÍČKU
dopravní infrastruktura	
	SILNICE I. TŘÍDY VČ. OCHRANNÉHO PÁSMÁ
	SILNICE III. TŘÍDY VČ. OCHRANNÉHO PÁSMÁ
	MÍSTNÍ KOMUNIKACE
	ÚČELOVÉ KOMUNIKACE
	PĚŠÍ CESTY
	OBNOVENÍ SVOZOVÝCH CEST S DOPROVODNOU ZELENÍ
	OP ŽELEZNIČNÍ TRATĚ
	CYKLISTICKÁ TRASA
	KORIDOR ŽELEZNIČNÍ TRATĚ č. 071 v úseku Nymburk - Mladá Boleslav
	KORIDOR SILNICE I/38 - OBCHVAT JIZBICKÉ ZAVADILKY A VLKAVY
	OTOČKA AUTOBUSU
	CYKLOPOINT
	ZASTÁVKA AUTOBUSU
	ZAJIŠTĚNÍ PRŮCHODU ÚZEMÍM

krajina a hodnoty	
	NADREGIONÁLNÍ BIOKORIDOR
	REGIONÁLNÍ BIOCENTRUM
	OP NADREGIONÁLNÍHO BIOKORIDORU
	LOKÁLNÍ BIOKORIDOR
	HRANICE 50M OD OKRAJE LEŠA
	ÚZEMÍ S ARCHEOLOGICKÝMI NÁLEZY
	BONITOVANÁ PŮDNĚ EKOLOGICKÁ JEDNOTKA /zvyrazněné bonity I,II,III,IV, nejsou /
	ARCHITEKTONICKY CENNÁ STAVBA, SOUBOR

ostatní	
	OP ŽIVOČIŠNÉ VÝROBY Z ROKU 1999

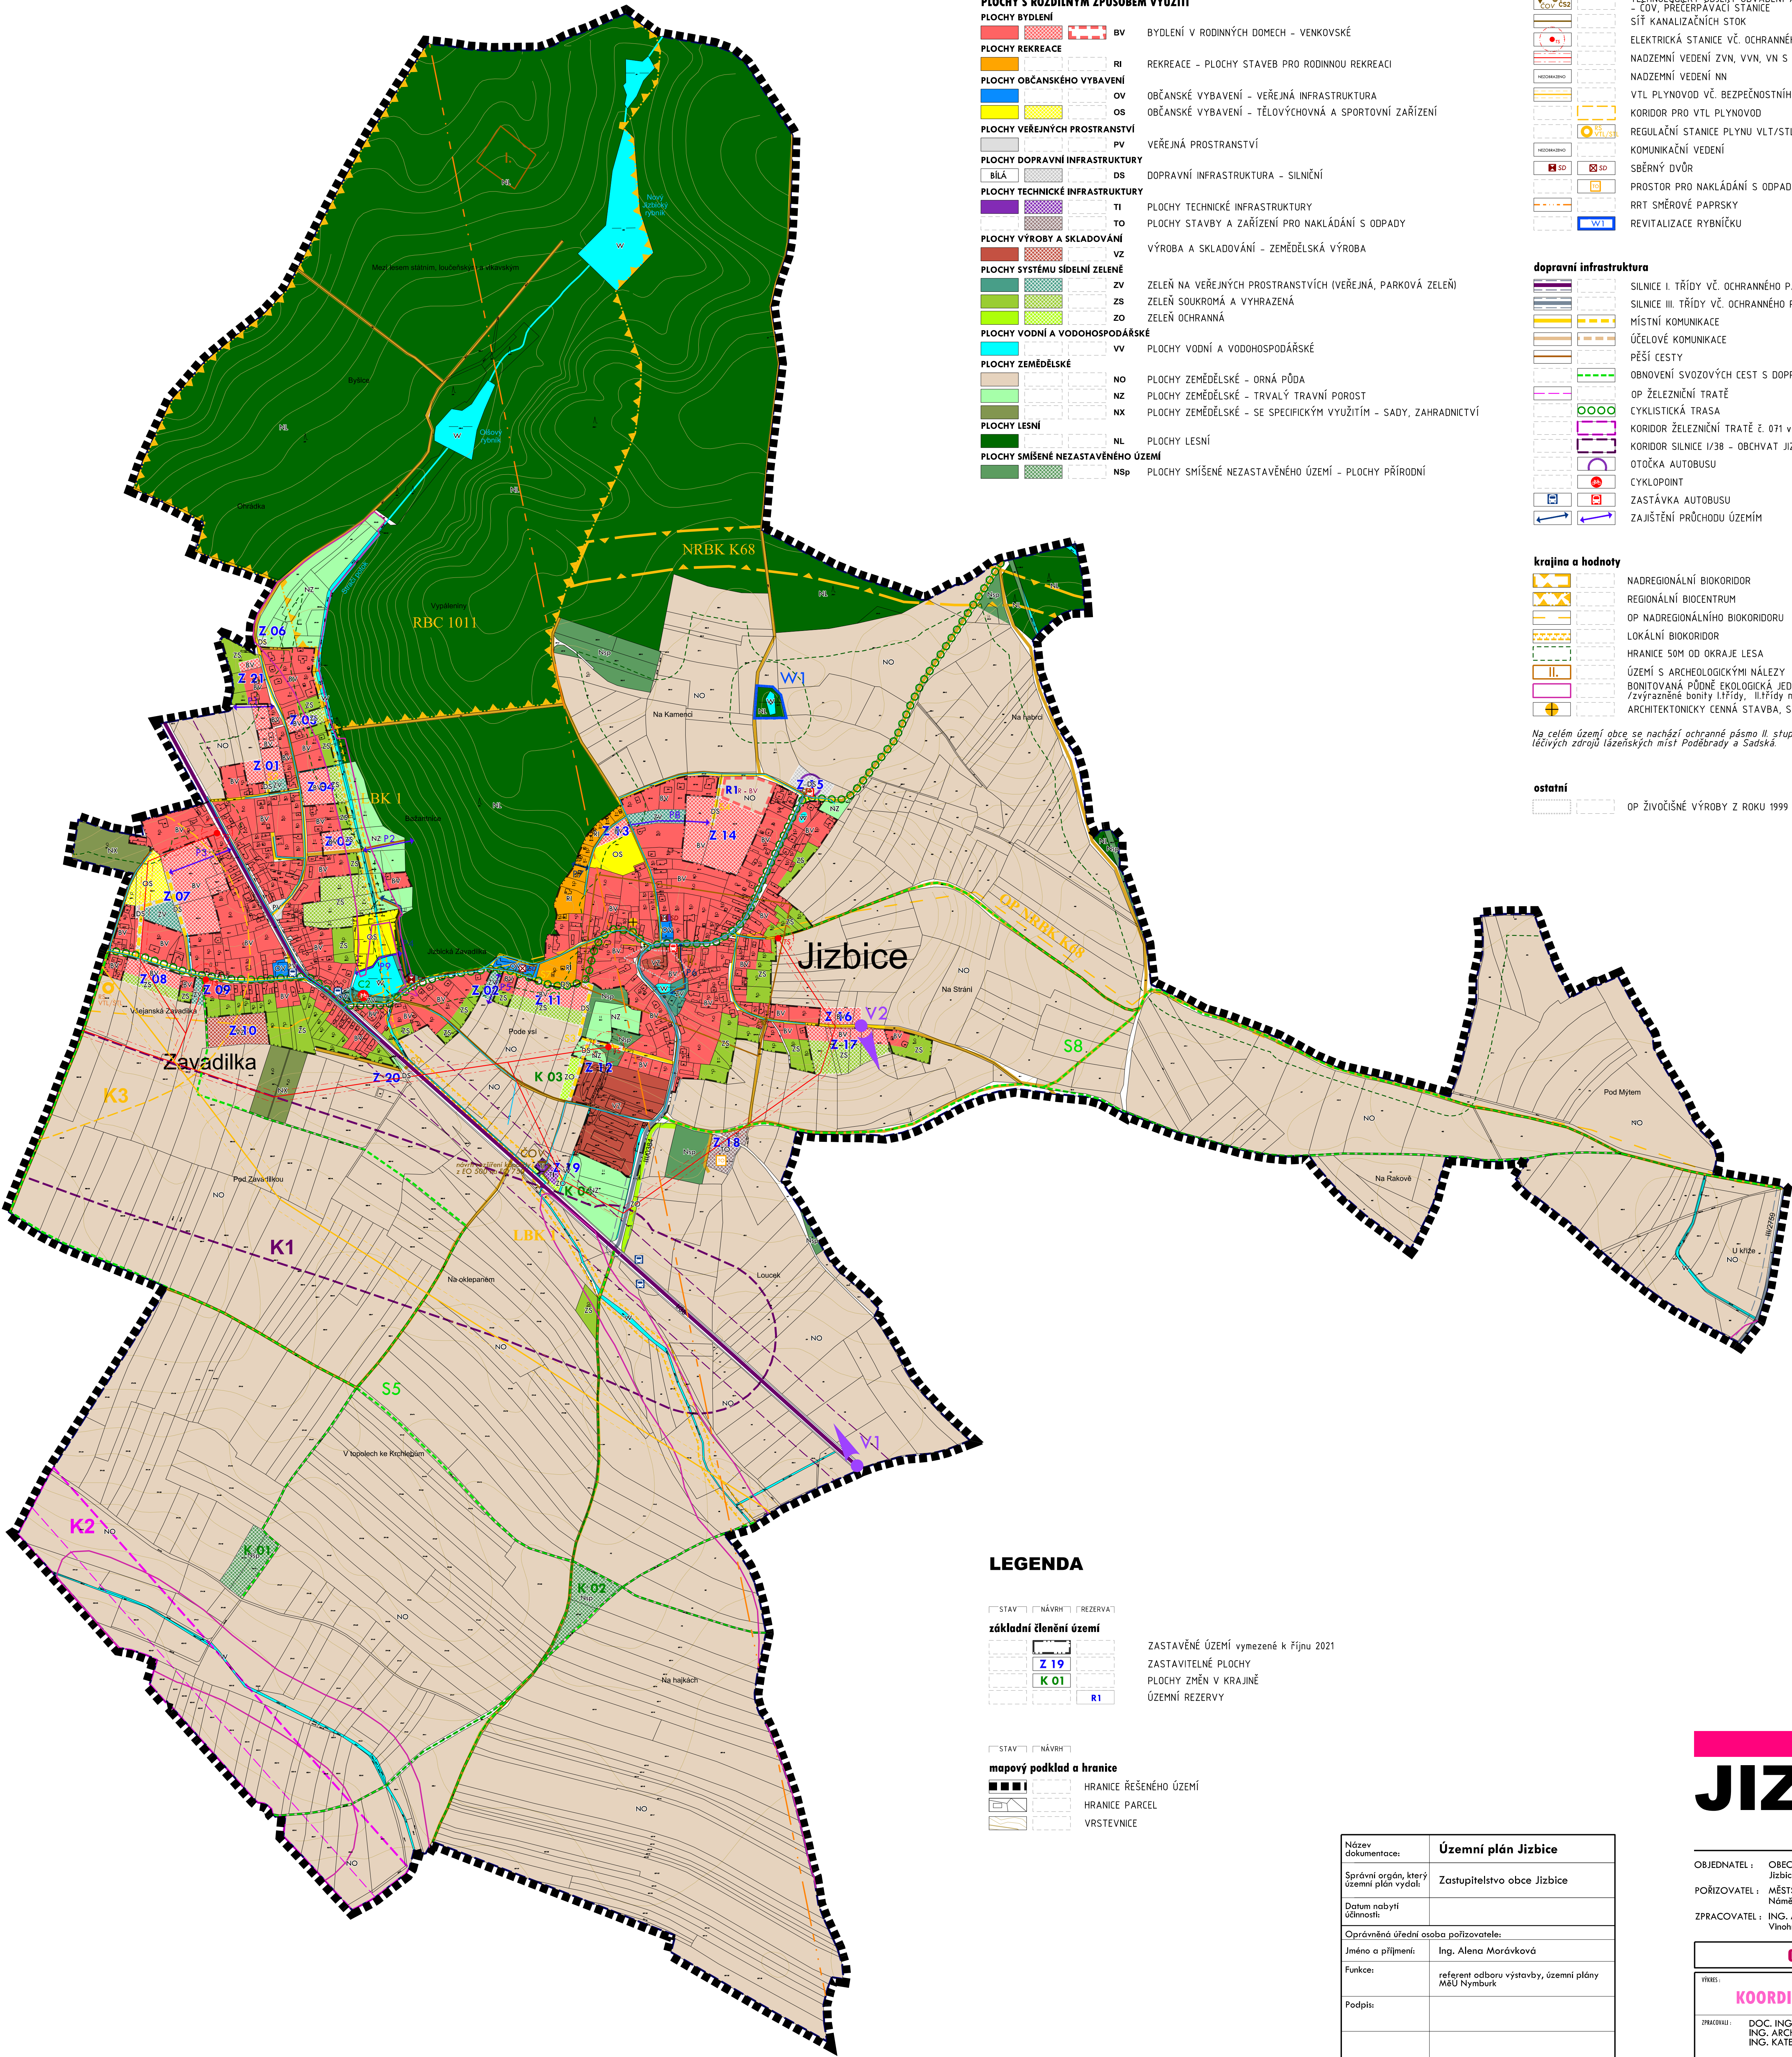

LEGENDA

STAV	NÁVRH	REZERVA
základní členění území		
	Z 19	ZASTAVĚNÉ ÚZEMÍ vymezené k říjnu 2021
	K 01	ZASTAVITELNÉ PLOCHY
	R 1	PLOCHY ZMĚN V KRAJINĚ
		ÚZEMNÍ REZERVY
mapový podklad a hranice		
		HRANICE ŘEŠENÉHO ÚZEMÍ
		HRANICE PARCEL
		VRSTEVNICE

Název dokumentace:	Územní plán Jizbice
Správní orgán, který územní plán vydal:	Zastupitelstvo obce Jizbice
Datum nabytí účinnosti:	
Oprávněná úřední osoba pořizovatele:	
Jméno a příjmení:	Ing. Alena Morávková
Funkce:	referent odboru výstavby, územní plány MěÚ Nymburk
Podpis:	
Ortisk úředního razítka	

JIZBICE

ÚZEMNÍ PLÁN

OBJEDNATEL :	OBEC JIZBICE
POŘIZOVATEL :	MĚSTSKÝ ÚŘAD NYMBURK, odbor výstavby Náměstí Přemyslovců 163, Nymburk
ZPRACOVATEL :	ING. ARCH. IVAN KAPLAN - AGORA STUDIO Vinohradská 156, Praha 3, 130 00

ODŮVODNĚNÍ	
VÝKRES :	Číslo příl. : 01
ZPRACOVATEL :	DOC. ING. ARCH. IVAN KAPLAN ING. ARCH. KLARA VACHALOVÁ ING. KATEŘINA JELINKOVÁ
PRŮJEKT :	
VEŠTĚNÍ :	1 : 5 000
DATUM :	11/2021
50 m 100 m 150 m 200 m 250 m 300 m 350 m	