


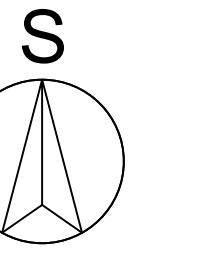


ÚZEMNÍ PLÁN KRCHLEBY

1 : 5 000



LEGENDA:

STAV	NÁVRH	
		- HRANICE ŘEŠENÉHO ÚZEMÍ
		- HRANICE ZASTAVĚNÉHO ÚZEMÍ
		- HRANICE ZASTAVITELNÝCH PLOCH
		- HRANICE PLOCH ZMĚN V KRAJINĚ
		- PLOCHA PRO OVĚŘENÍ ÚZEMNÍ STUDIÍ
		- KORIDOR PŘELOŽKY SILNICE I. TŘÍDY I/38
		- KORIDOR ŽELEZNIČNÍ TRATI č.071 přeložky a zvozkolejnění
BYDLENÍ		
		- BYDLENÍ HROMADNÉ
		- BYDLENÍ INDIVIDUÁLNÍ
		- BYDLENÍ VENKOVSKÉ
REKREACE		
		- REKREACE INDIVIDUÁLNÍ
OBČANSKÉ VYBAVENÍ		
		- OBČANSKÉ VYBAVENÍ VEŘEJNÉ
		- OBČANSKÉ VYBAVENÍ KOMERČNÍ
		- OBČANSKÉ VYBAVENÍ - SPORT
		- HRBITOVY
VEŘEJNÁ PROSTRANSTVÍ		
		- S PŘEVAHOU ZPEVNĚNÝCH PLOCH
		- S PŘEVAHOU ZELENĚ
ZELEŇ		
		- ZAHRADY A SADY
SMÍŠENÉ OBYTNÉ		
		- SMÍŠENÉ OBYTNÉ VENKOVSKÉ
DOPRAVA		
		- SILNIČNÍ
		- DRAŽNÍ
		- VÝZNAMNÉ POLNÍ A LESNÍ CESTY
TECHNICKÁ INFRASTRUKTURA		
		- SPOJE A EL. KOMUNIKACE
		- VODNÍ HOSPODÁŘSTVÍ
VÝROBA A SKLADOVÁNÍ		
		- VÝROBA ZEMĚLÉSKÁ
		- VÝROBA DROBNÁ A SLUŽBY
VODNÍ A VODOHOSPODÁŘSKÉ		
		- VODNÍ PLOCHY A TOKY
ZEMĚLÉSKÉ		
		- POLE
		- LES
PŘÍRODNÍ		
		- PŘÍRODNÍ
SMÍŠENÉ NEZASTAV. ÚZEMÍ		
		- SMÍŠENÉ
		- SMÍŠENÉ, zemědělství extenzivní
		- SMÍŠENÉ, přírodní priority
ÚSES		
		- LOKÁLNÍ BIOCENTRUM
		- LOKÁLNÍ BIOKORIDOR
SÍTĚ TECHNICKÉHO VYBAVENÍ		
		- TRASA VYSOKÉHO NAPĚTÍ 22 kV
		- SPLAŠKOVÁ KANALIZACE
		- VODOVODNÍ ŘAD
		- ZATRUBNĚNÍ VODOTEČÍ
		- HLAVNÍ ODVODŇOVACÍ ZAŘÍZENÍ (HOZ) OTEVŘENÉ / TRUBNÍ
		- TRASA ELEKTRONICKÝCH KOMUNIKACÍ
		- RADIORELEVŮVÝ PAPERSEK
		- VTL PLYNOVOD
LIMITY VYUŽITÍ ÚZEMÍ		
		- OCHRANNÉ PÁSMO VEDENÍ VN 22 kV
		- OCHRANNÉ PÁSMO TRAFOSTANICE 22 / 1 kV
		- OCHRANNÉ A BEZPEČNOSTNÍ PÁSMO VTL PLYNOVOD
		- OCHRANNÉ PÁSMO SILNIC I. II. a III. TŘÍDY
		- OCHRANNÉ PÁSMO ŽELEZNICE
		- OCHRANNÉ PÁSMO AREÁLU ZEMĚLÉSKÉ VÝROBY
		- OCHRANNÉ PÁSMO LESA
		- ÚZEMÍ S ARCHEOLOGICKÝMI NÁLEZY
		- PAMÁTKY MÍSTNÍHO VÝZNAMU

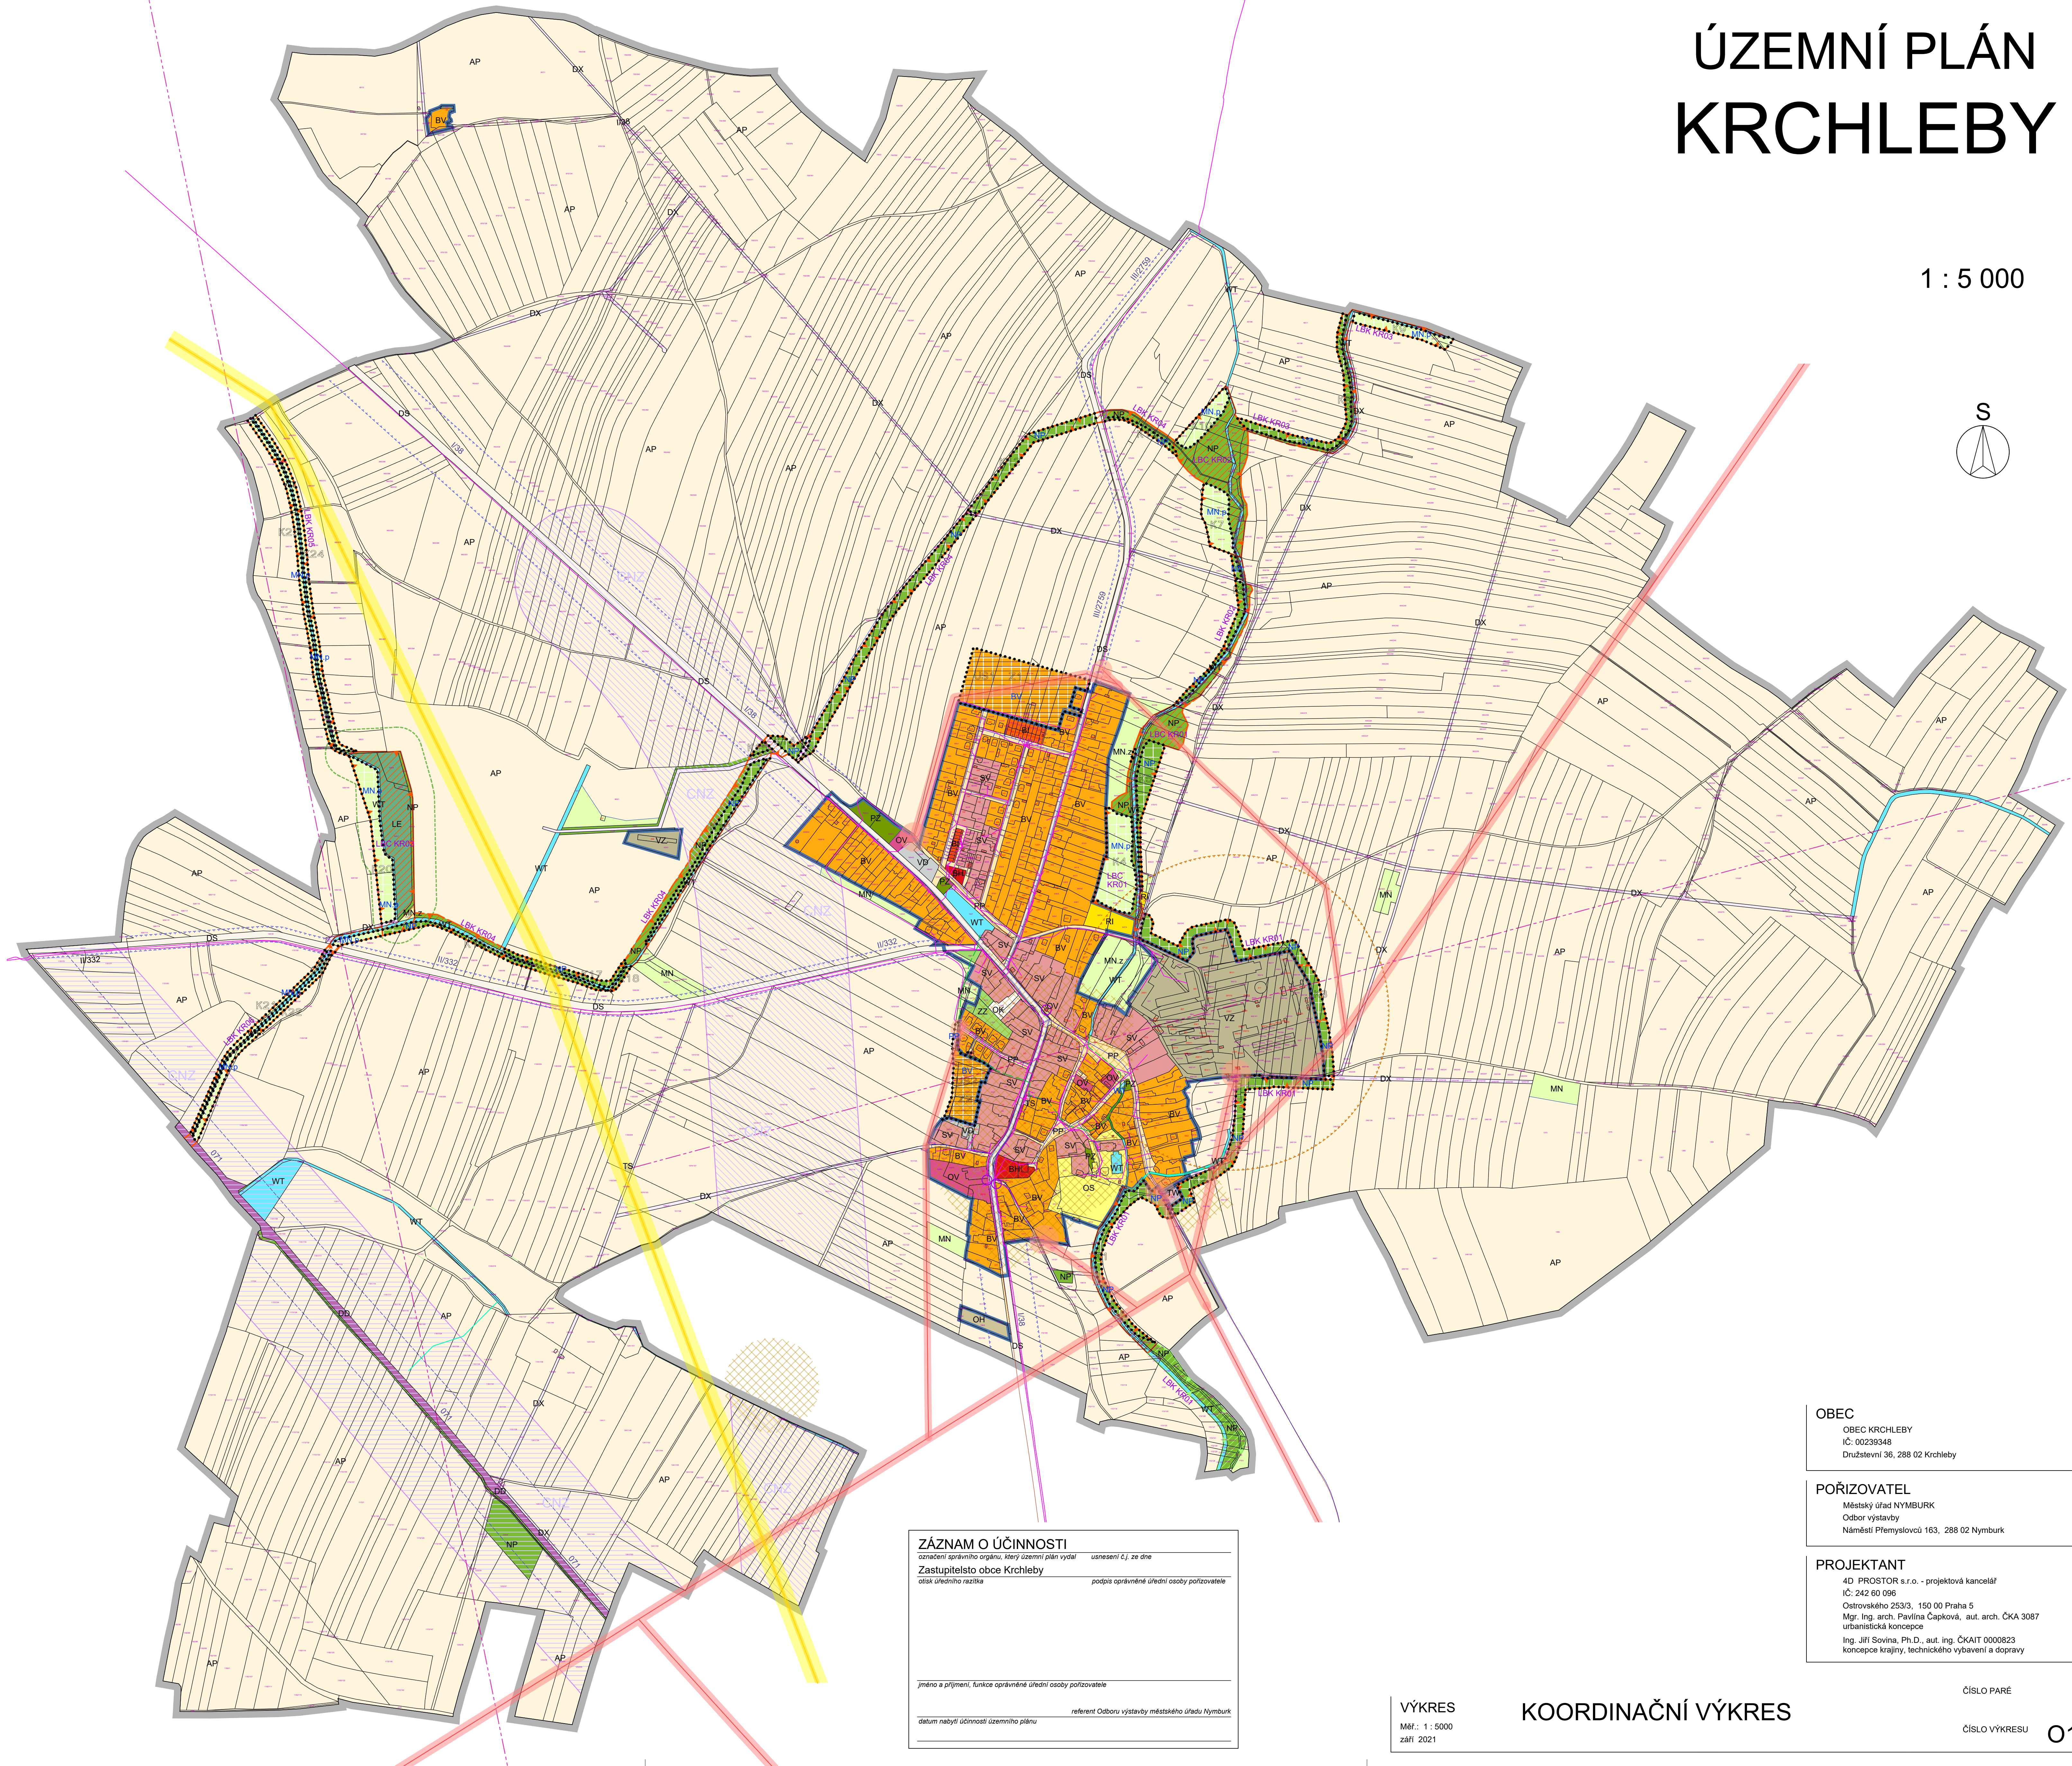

ZÁZNAM O ÚČINNOSTI
 označení správního orgánu, který územní plán vydal
 usnesení č. j. ze dne
 Zastupitelstvo obce Krchleby
 otká úředního razítka
 podpis oprávněné úřední osoby pořizovatele

Jméno a příjmení, funkce oprávněné úřední osoby pořizovatele
 referent Odboru výstavby městského úřadu Nymburk
 datum nabytí účinnosti územního plánu

OBEC
 OBEC KRCHLEBY
 IČ: 00239348
 Družstevní 36, 288 02 Krchleby

POŘIZOVATEL
 Městský úřad NYMBURK
 Odbor výstavby
 Náměstí Přemyslovců 163, 288 02 Nymburk

PROJEKTANT
 4D PROSTOR s.r.o. - projektová kancelář
 IČ: 242 60 096
 Ostravského 253/3, 150 00 Praha 5
 Mgr. Ing. arch. Pavlína Čapková, aut. arch. ČKA 3087
 urbanistická koncepce
 Ing. Jiří Sovina, Ph.D., aut. ing. ČKAIT 0000823
 koncepce krajiny, technického vybavení a dopravy