


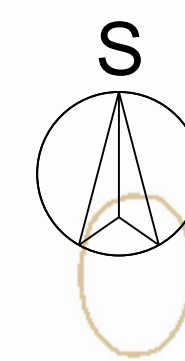


ÚZEMNÍ PLÁN KRCHLEBY

1 : 5 000



LEGENDA:

STAV	NÁVRH	
		- HRANICE ŘEŠENÉHO ÚZEMÍ
		- HRANICE ZASTAVĚNÉHO ÚZEMÍ
		- HRANICE ZASTAVITELNÝCH PLOCH
		- KORIDOR PŘELOŽKY SILNICE I. TŘÍDY U38
		- KORIDOR ŽELEZNIČNÍ TRATI č.071 přeložky a zdvoukolejnění
		- OBČANSKÉ VYBAVENÍ VEŘEJNÉ
		- OBČANSKÉ VYBAVENÍ KOMERČNÍ
		- OBČANSKÉ VYBAVENÍ - SPORT
		- HRBITOVY
		- VEŘEJNÁ PROSTRANSTVÍ S PŘEVAHOU ZPEVNĚNÝCH PLOCH
		- VEŘEJNÁ PROSTRANSTVÍ S PŘEVAHOU ZELENÉ
		- DOPRAVA SILNIČNÍ
		- DOPRAVA DRAŽNÍ
		- VÝZNAMNÉ POLNÍ A LESNÍ CESTY
		- TECHNICKÉ VYBAVENÍ - VODNÍ HOSPODÁŘSTVÍ
		- TECHNICKÉ VYBAVENÍ - SPOJE A EL. KOMUNIKACE
		- VODNÍ PLOCHY A TOKY
		- TRASA VYSOKÉHO NAPĚTÍ 22 kV
		- SPLAŠKOVÁ KANALIZACE
		- VODOVODNÍ ŘÁD
		- ZATRUBNĚNÍ VODOTEČÍ
		- HLAVNÍ ODVODŇOVACÍ ZAŘÍZENÍ (HOZ) OTEVŘENÉ / TRUBNÍ
		- TRASA ELEKTRONICKÝCH KOMUNIKACÍ
		- RADIORELEOVÝ PAPRSEK
		- VTL PLYNOVOD
		- OCHRANNÉ PÁSMO VEDENÍ VN 22 kV
		- OCHRANNÉ PÁSMO TRAFOSTANICE 22 / 1 kV
		- OCHRANNÉ A BEZPEČNOSTNÍ PÁSMO VTL PLYNOVOD
		- OCHRANNÉ PÁSMO SILNIC I. II. a III. TŘÍDY
		- OCHRANNÉ PÁSMO ŽELEZNICE

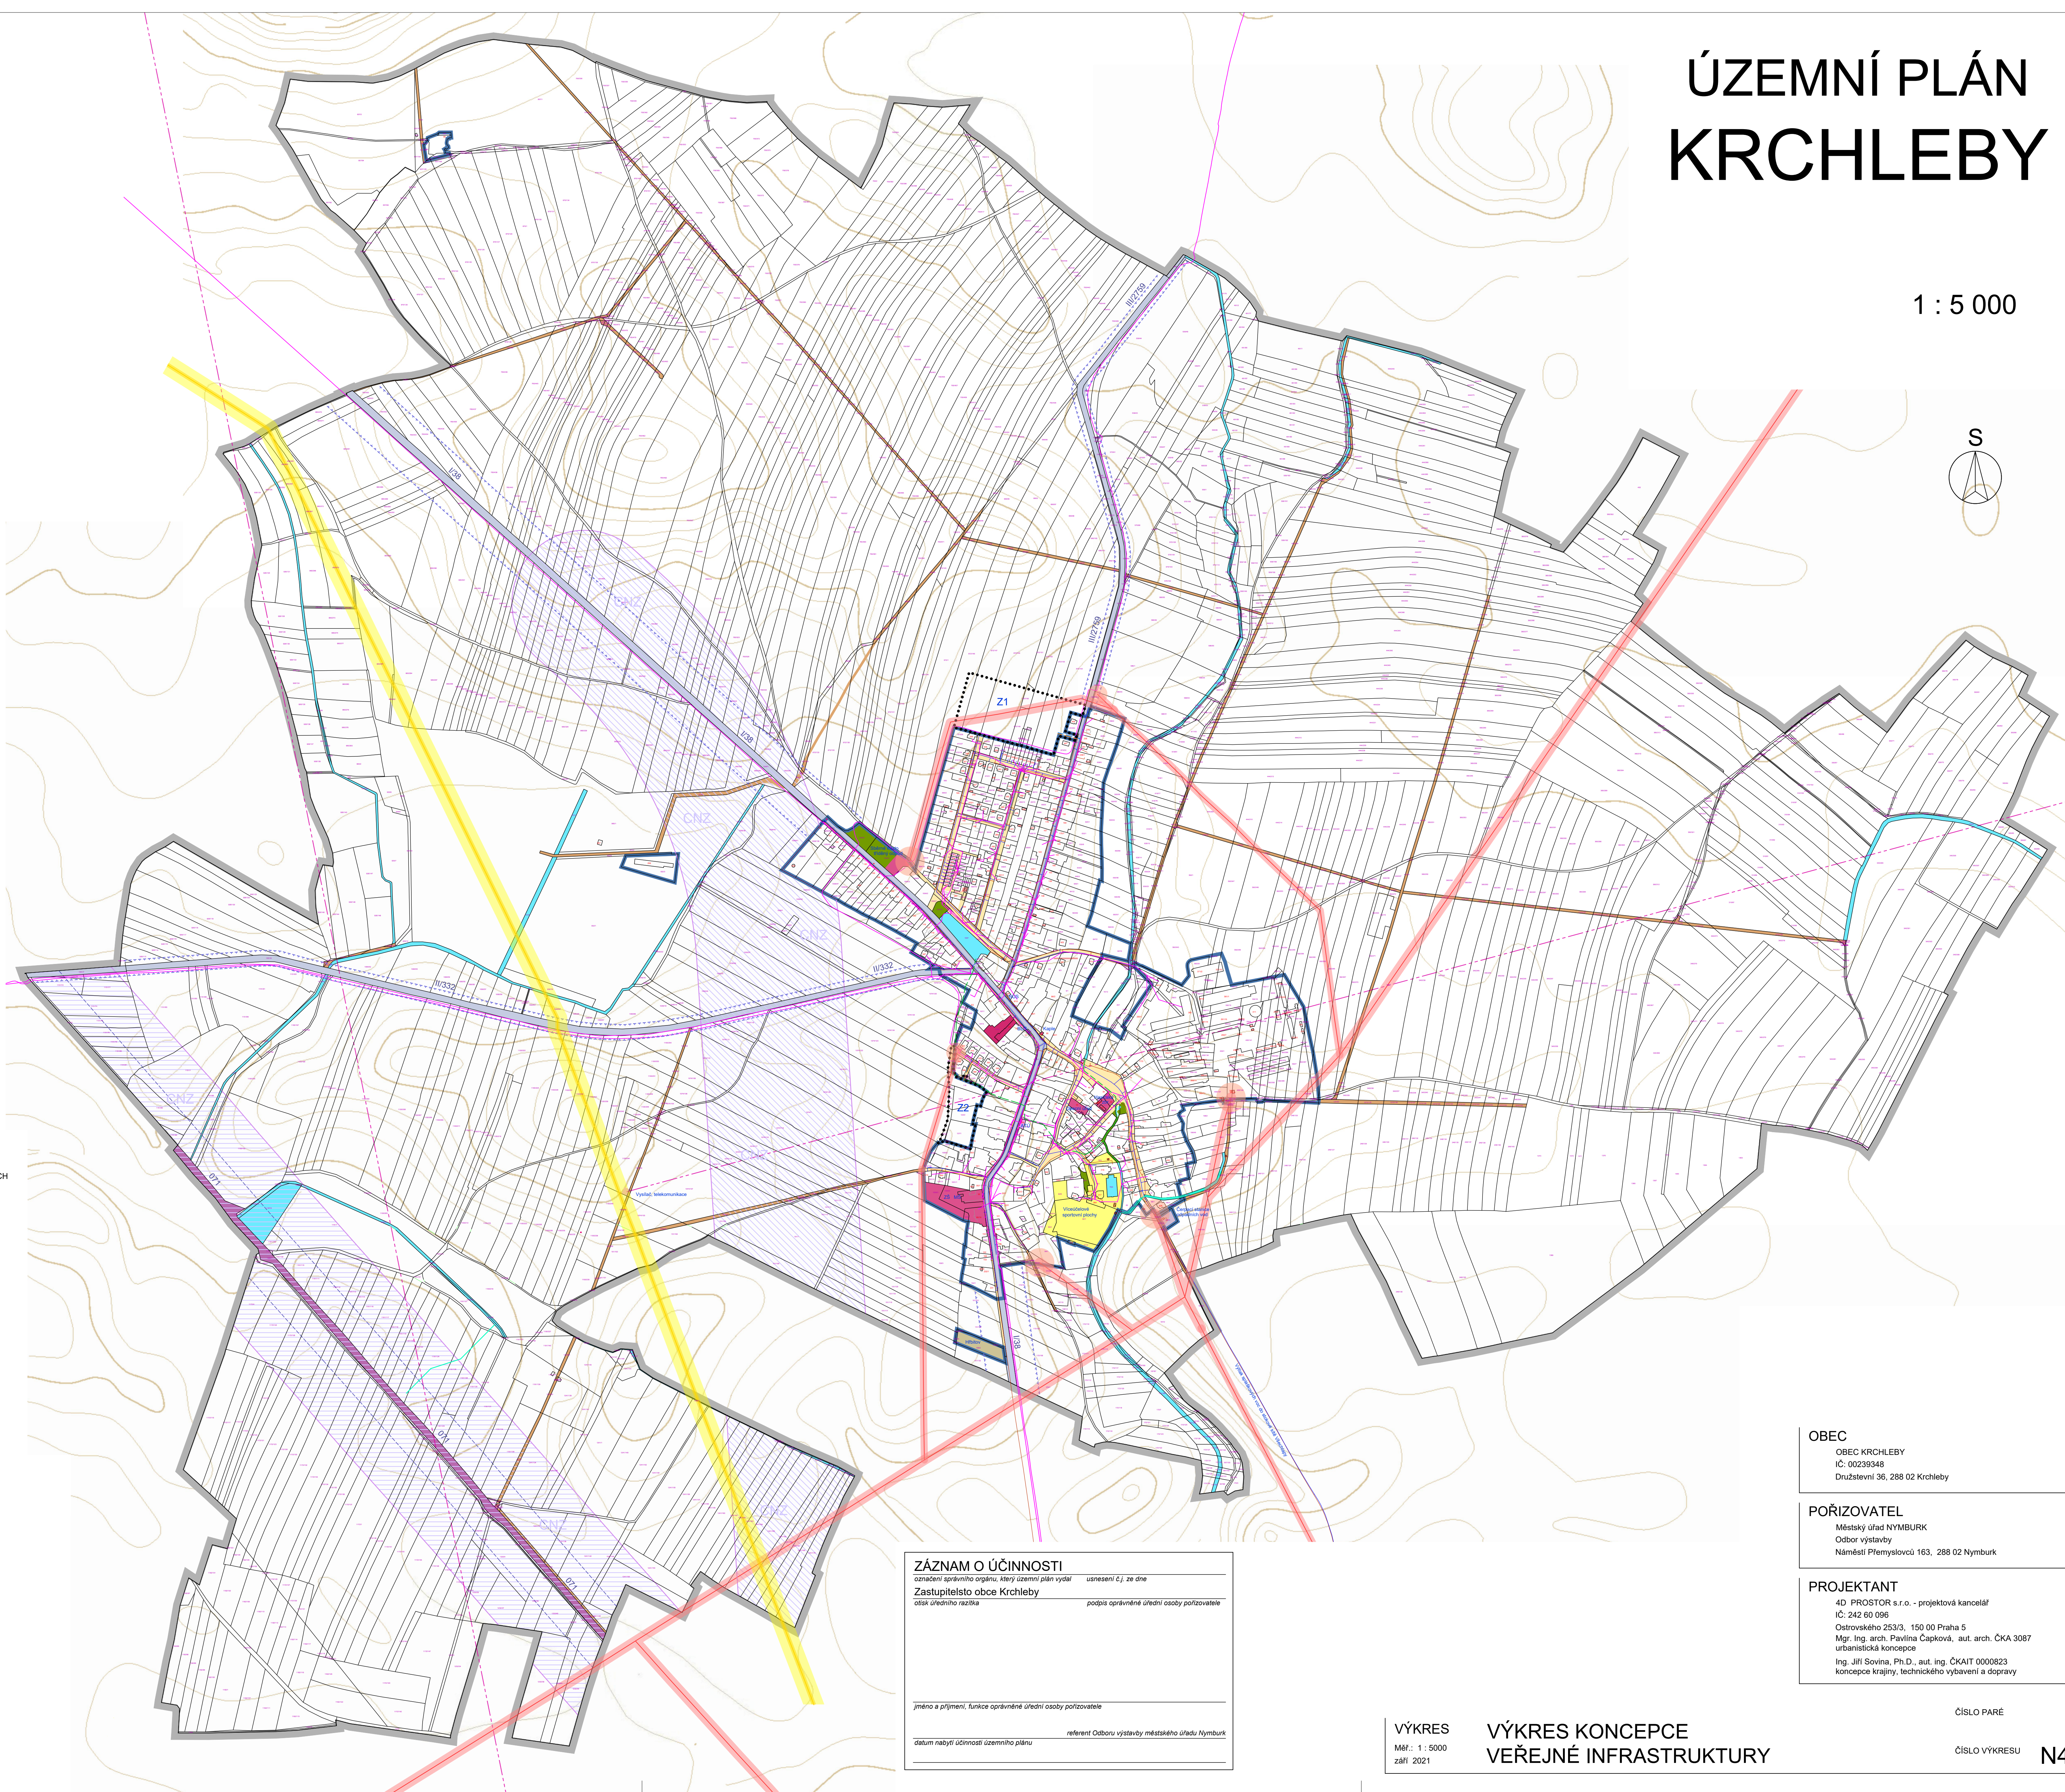

ZÁZNAM O ÚČINNOSTI
 označení správního orgánu, který územní plán vydal
 usnesení č.j. ze dne
 Zastupitelstvo obce Krchleby
 otk úředního razítka
 podpis oprávněné úřední osoby pořizovatele

jméno a příjmení, funkce oprávněné úřední osoby pořizovatele
 referent Odboru výstavby městského úřadu Nymburk

datum nabytí účinnosti územního plánu

OBEC
 OBEC KRCHLEBY
 IČ: 00239348
 Družstevní 36, 288 02 Krchleby

POŘIZOVATEL
 Městský úřad NYMBURK
 Odbor výstavby
 Náměstí Přemyslovců 163, 288 02 Nymburk

PROJEKTANT
 4D PROSTOR s.r.o. - projektová kancelář
 IČ: 242 60 096
 Ostrovského 253/3, 150 00 Praha 5
 Mgr. Ing. arch. Pavlína Čápková, aut. arch. ČKA 3087
 urbanistická koncepce
 Ing. Jiří Sovina, Ph.D., aut. Ing. ČKAIT 0000823
 koncepce krajiny, technického vybavení a dopravy