



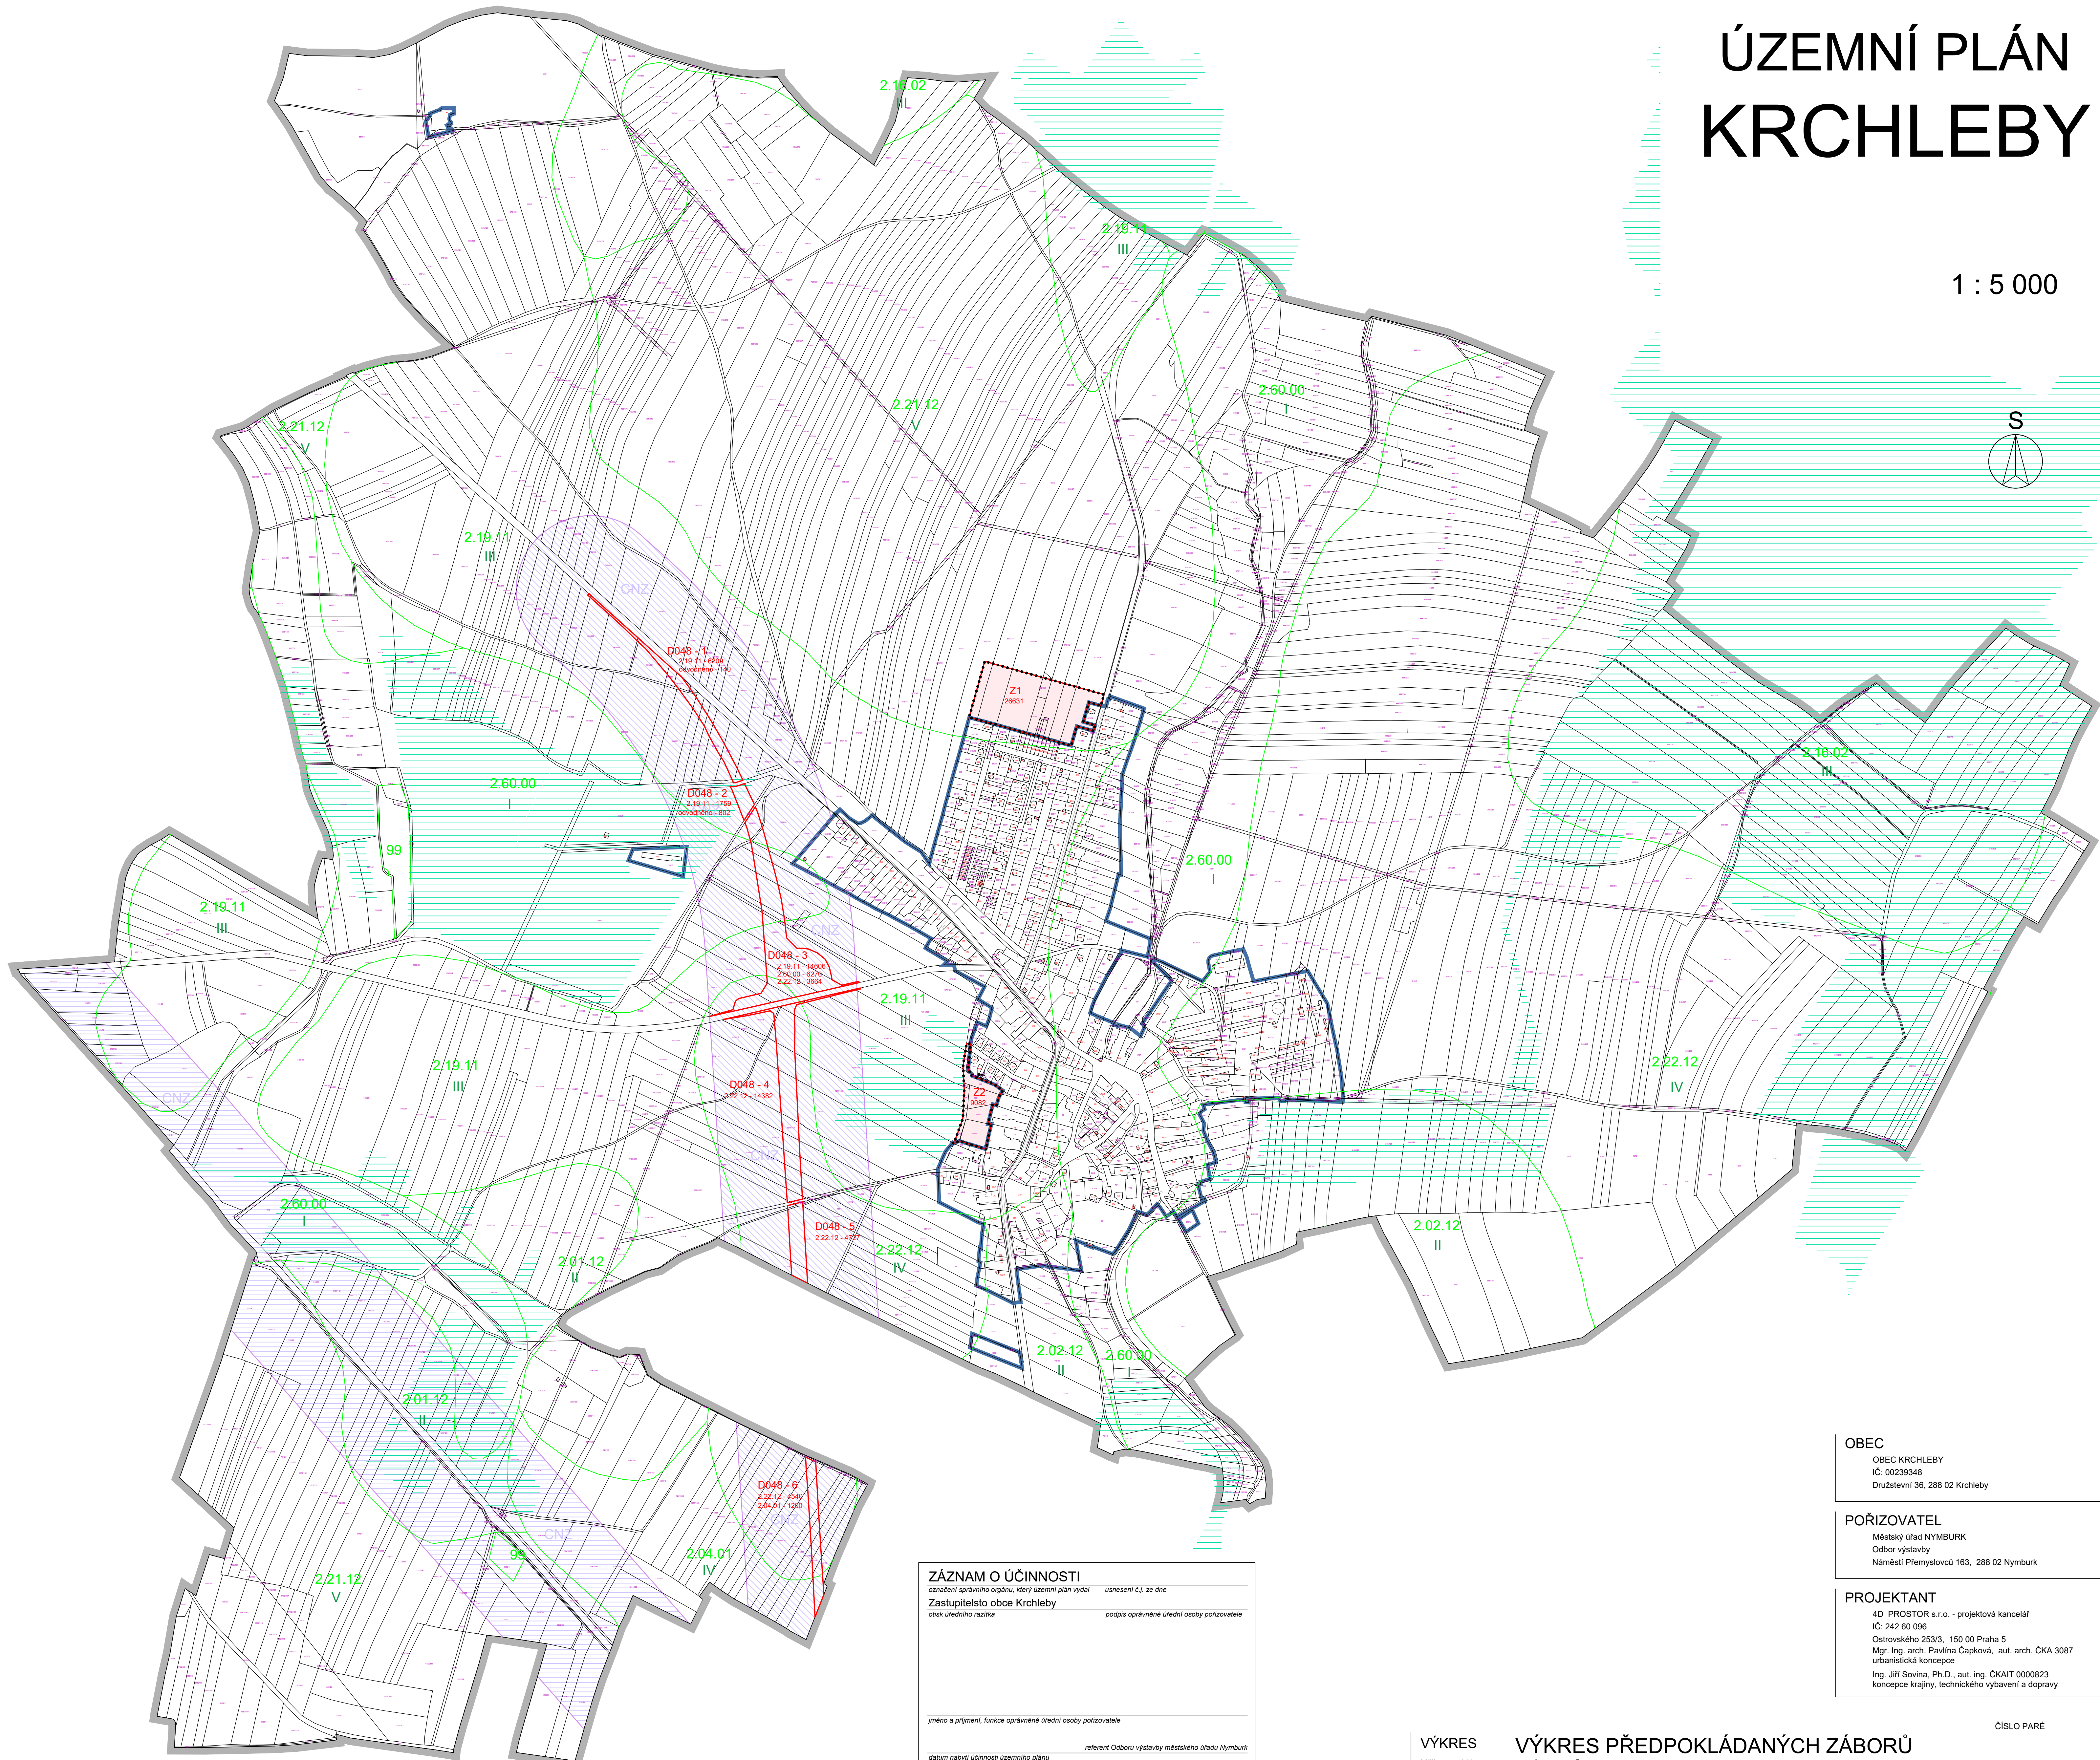

# ÚZEMNÍ PLÁN KRCHLEBY

1 : 5 000

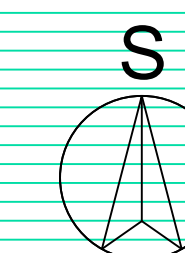

### LEGENDA:

STAV	NÁVRH	OPIS
		- HRANICE ŘEŠENÉHO ÚZEMÍ
		- HRANICE ZASTAVĚNÉHO ÚZEMÍ
		- HRANICE ZASTAVITELNÝCH PLOCH
		- KORIDOR PŘELOŽKY SILNICE I. TŘÍDY I/38
		- KORIDOR ŽELEZNIČNÍ TRATI č.071 přeložky a zdvoukolijnění
		- HRANICE BPEJ
		- KÓD BPEJ
		- TŘÍDA OCHRANY ZPF
		- PLOŠNÉ ODVODNĚNÉ ÚZEMÍ
		- ZÁBOR ZPF, označení, výměra

ZÁZNAM O ÚČINNOSTI	
označení správního orgánu, který územní plán vydal	uznesení čj. ze dne
Zastupitelstvo obce Krchleby	
otisk úředního razítka	podpis oprávněné úřední osoby pořizovatele
jméno a příjmení, funkce oprávněné úřední osoby pořizovatele	
referent Odboru výstavby městského úřadu Nymburk	
datum nabytí účinnosti územního plánu	

**OBEC**  
 OBEC KRCHLEBY  
 IČ: 00239348  
 Družstevní 36, 288 02 Krchleby

**POŘIZOVATEL**  
 Městský úřad NYMBURK  
 Odbor výstavby  
 Náměstí Přemyslovců 163, 288 02 Nymburk

**PROJEKTANT**  
 4D PROSTOR s.r.o. - projektová kancelář  
 IČ: 242 60 096  
 Ostrovského 253/3, 150 00 Praha 5  
 Mgr. Ing. arch. Pavlína Čápková, aut. arch. ČKA 3087  
 urbanistická koncepce  
 Ing. Jiří Sovina, Ph.D., aut. ing. ČKAIT 0000823  
 koncepce krajiny, technického vybavení a dopravy

VÝKRES  
 Měř.: 1 : 5000  
 září 2021

VÝKRES PŘEDPOKLÁDANÝCH ZÁBORŮ  
 PŮDNÍHO FONDU

ČÍSLO PARE

ČÍSLO VÝKRESU

03