



LEGENDA:



	- HRANICE ÚZEMÍ DOTČENÉHO ZMĚNOU č.1
	- HRANICE ŘEŠENÉHO ÚZEMÍ
	- HRANICE ZASTAVĚNÉHO ÚZEMÍ
	- HRANICE ZASTAVITELNÝCH PLOCH
	- HRANICE PLOCH ZMĚN V KRAJINĚ
	- PLOCHA PRO OVĚŘENÍ ÚZEMNÍ STUDII
	- KORIDOR PŘELOŽKY SILNICE I. TŘÍDY I/38
	- KORIDOR ŽELEZNIČNÍ TRATI č.071 přeložky a zdvoukolejnění
	BYDLENÍ
	- BYDLENÍ HROMADNÉ
	- BYDLENÍ INDIVIDUÁLNÍ
	- BYDLENÍ VENKOVSKÉ
	REKREACE
	- REKREACE INDIVIDUÁLNÍ
	OBČANSKÉ VYBAVENÍ
	- OBČANSKÉ VYBAVENÍ VEŘEJNÉ
	- OBČANSKÉ VYBAVENÍ - SPORT
	- HRBITOVY
	VEŘEJNÁ PROSTRANSTVÍ
	- VEŘEJNÁ PROSTRANSTVÍ VŠEOBECNÁ
	ZELENÍ
	- PARKY A PARKOVÉ UPRÁVENÉ PLOCHY
	- ZAHRADY A SADY
	SMÍŠENÉ OBYTNÉ
	- SMÍŠENÉ OBYTNÉ VENKOVSKÉ
	- SMÍŠENÉ OBYTNÉ VENKOVSKÉ - V JÁDRU OBCE
	DOPRAVA
	- SILNIČNÍ
	- DRAŽNÍ
	- VÝZNAMNÉ POJÍZD A LESNÍ CESTY
	TECHNICKÁ INFRASTRUKTURA
	- SPOJE A EL. KOMUNIKACE
	- VODNÍ HOSPODÁŘSTVÍ
	VÝROBA A SKLADOVÁNÍ
	- VÝROBA ZEMĚDĚLSKÁ
	- VÝROBA DROBNÁ A SLUŽBY
	VODNÍ A VODOHOSPODÁŘSKÉ
	- VODNÍ PLOCHY A TOKY
	ZEMĚDĚLSKÉ
	- POLE
	LESNÍ
	- LES
	PŘÍRODNÍ
	- PŘÍRODNÍ
	SMÍŠENÉ NEZASTAV. ÚZEMÍ
	- SMÍŠENÉ
	- SMÍŠENÉ, zemědělství extenzivní
	- SMÍŠENÉ, přírodní priority
	ÚSES
	- LOKÁLNÍ BIOCENTRUM
	- LOKÁLNÍ BIOKORIDOR
	SÍTĚ TECHNICKÉHO VYBAVENÍ
	- TRASA VYSOKÉHO NAPĚTÍ 22 kV
	- SPLAŠKOVÁ KANALIZACE
	- VODOVODNÍ ŘAD
	- ZATRUBNĚNÍ VODOTEČÍ
	- HLAVNÍ ODVODŇOVACÍ ZAŘÍZENÍ (HOZ) OTEVŘENÉ / TRUBNÍ
	- TRASA ELEKTRONICKÝCH KOMUNIKACÍ
	- RADIORELÉOVÝ PAPIRSEK
	- VTL PLYNOVOD
	LIMITY VYUŽITÍ ÚZEMÍ
	- OCHRANNÉ PÁSMO VEDENÍ VN 22 kV
	- OCHRANNÉ PÁSMO TRAFOSTANICE 22 / 1 kV
	- OCHRANNÉ A BEZPEČNOSTNÍ PÁSMO VTL PLYNOVOD
	- OCHRANNÉ PÁSMO SILNIC I. II. a III. TŘÍDY
	- OCHRANNÉ PÁSMO ŽELEZNICE
	- OCHRANNÉ PÁSMO AREALU ZEMĚDĚLSKÉ VÝROBY
	- OCHRANNÉ PÁSMO LESA
	- ÚZEMÍ S ARCHEOLOGICKÝMI NÁLEZY
	- PAMÁTKY MÍSTNÍHO VÝZNAMU

ÚZEMNÍ PLÁN KRCHLEBY

Změna č. 1

Návrh k veřejnému projednání

1 : 5 000

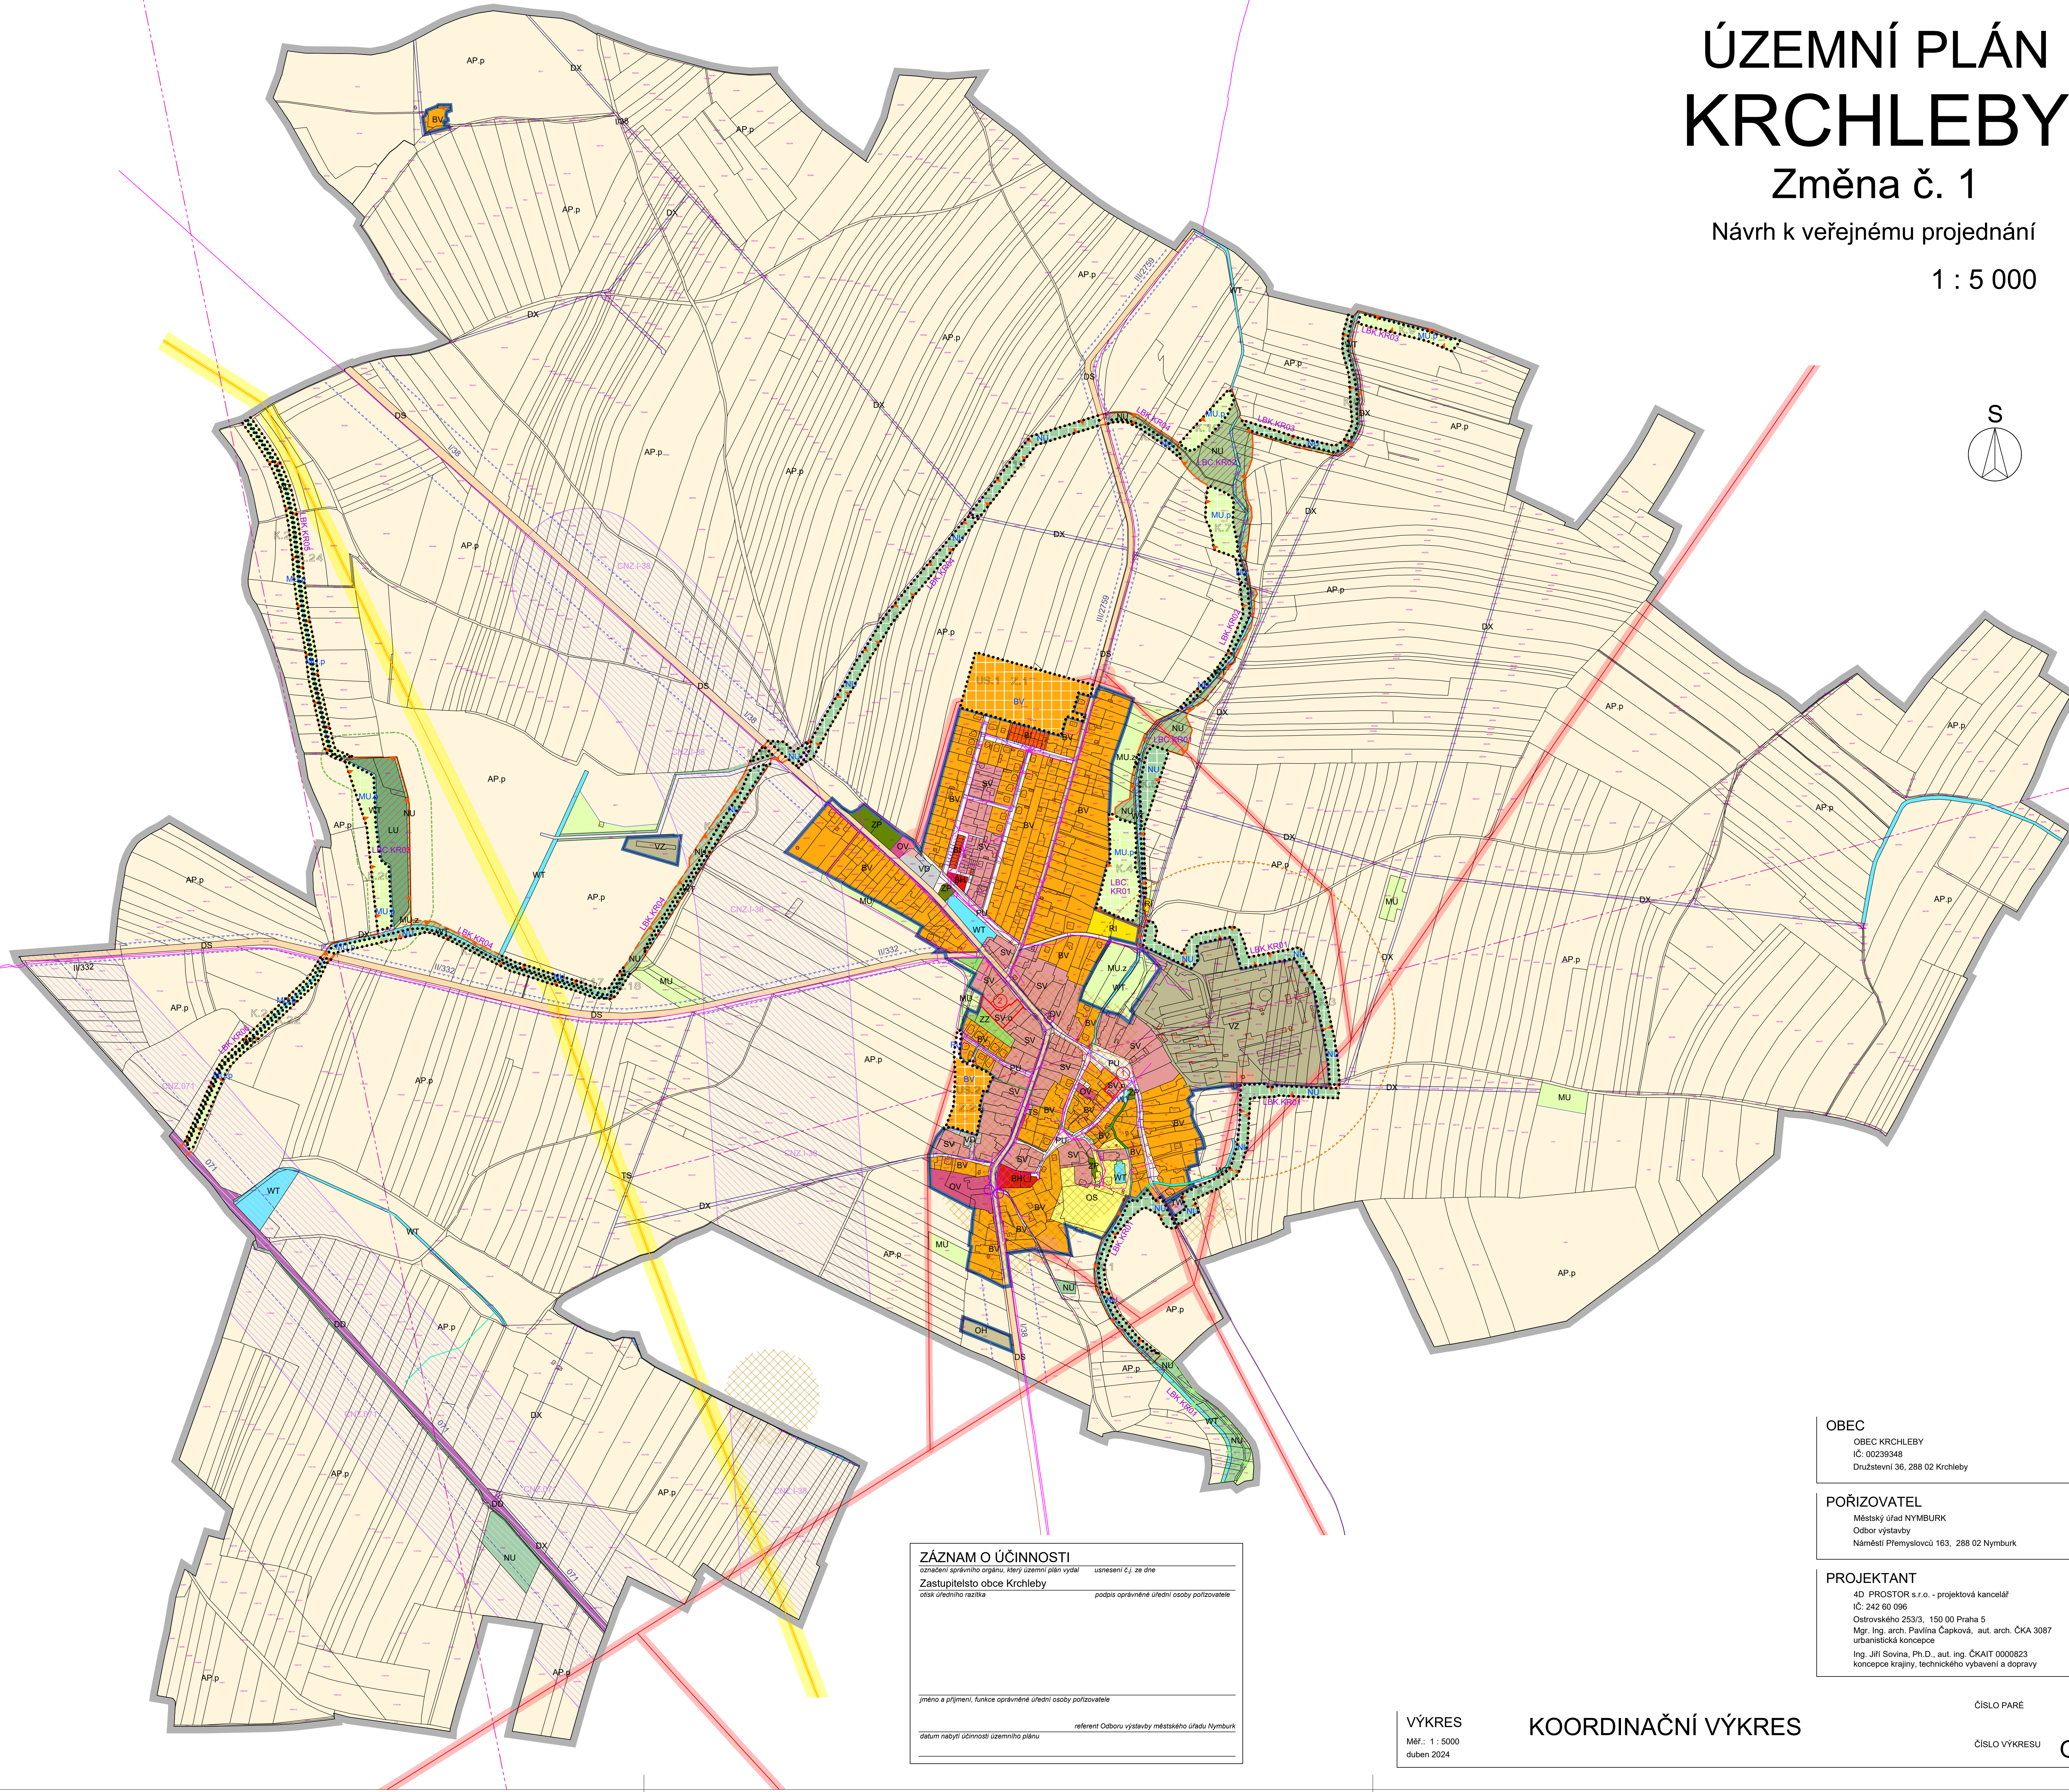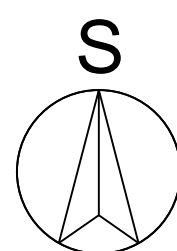

ZÁZNAM O ÚČINNOSTI
označení správního orgánu, který územní plán vydal _____ usnesení č. j. ze dne _____
Zastupitelstvo obce Krchleby
osoba úředního razítka _____ podpis oprávněné úřední osoby pořizovatele _____

_____ jméno a příjmení, funkce oprávněné úřední osoby pořizovatele
_____ referent Odboru výstavby městského úřadu Nymburk
datum nabytí účinnosti územního plánu _____

VÝKRES
Měř.: 1 : 5000
duben 2024

KOORDINAČNÍ VÝKRES

OBEC OBEC KRCHLEBY IČ: 00239348 Družstevní 36, 288 02 Krchleby
POŘIZOVATEL Městský úřad Nymburk Odbor výstavby Náměstí Přemyslovců 163, 288 02 Nymburk
PROJEKTANT 4D PROSTOR s.r.o. - projektová kancelář IČ: 242 60 096 Ostrovského 253/3, 150 00 Praha 5 Mgr. Ing. arch. Pavlína Čapková, aut. arch. ČKA 3087 urbanistická koncepce Ing. Jiří Sovina, Ph.D., aut. ing. ČKAIT 0000823 koncepce krajiny, technického vybavení a dopravy

ČÍSLO PARÉ

ČÍSLO VÝKRESU

01