


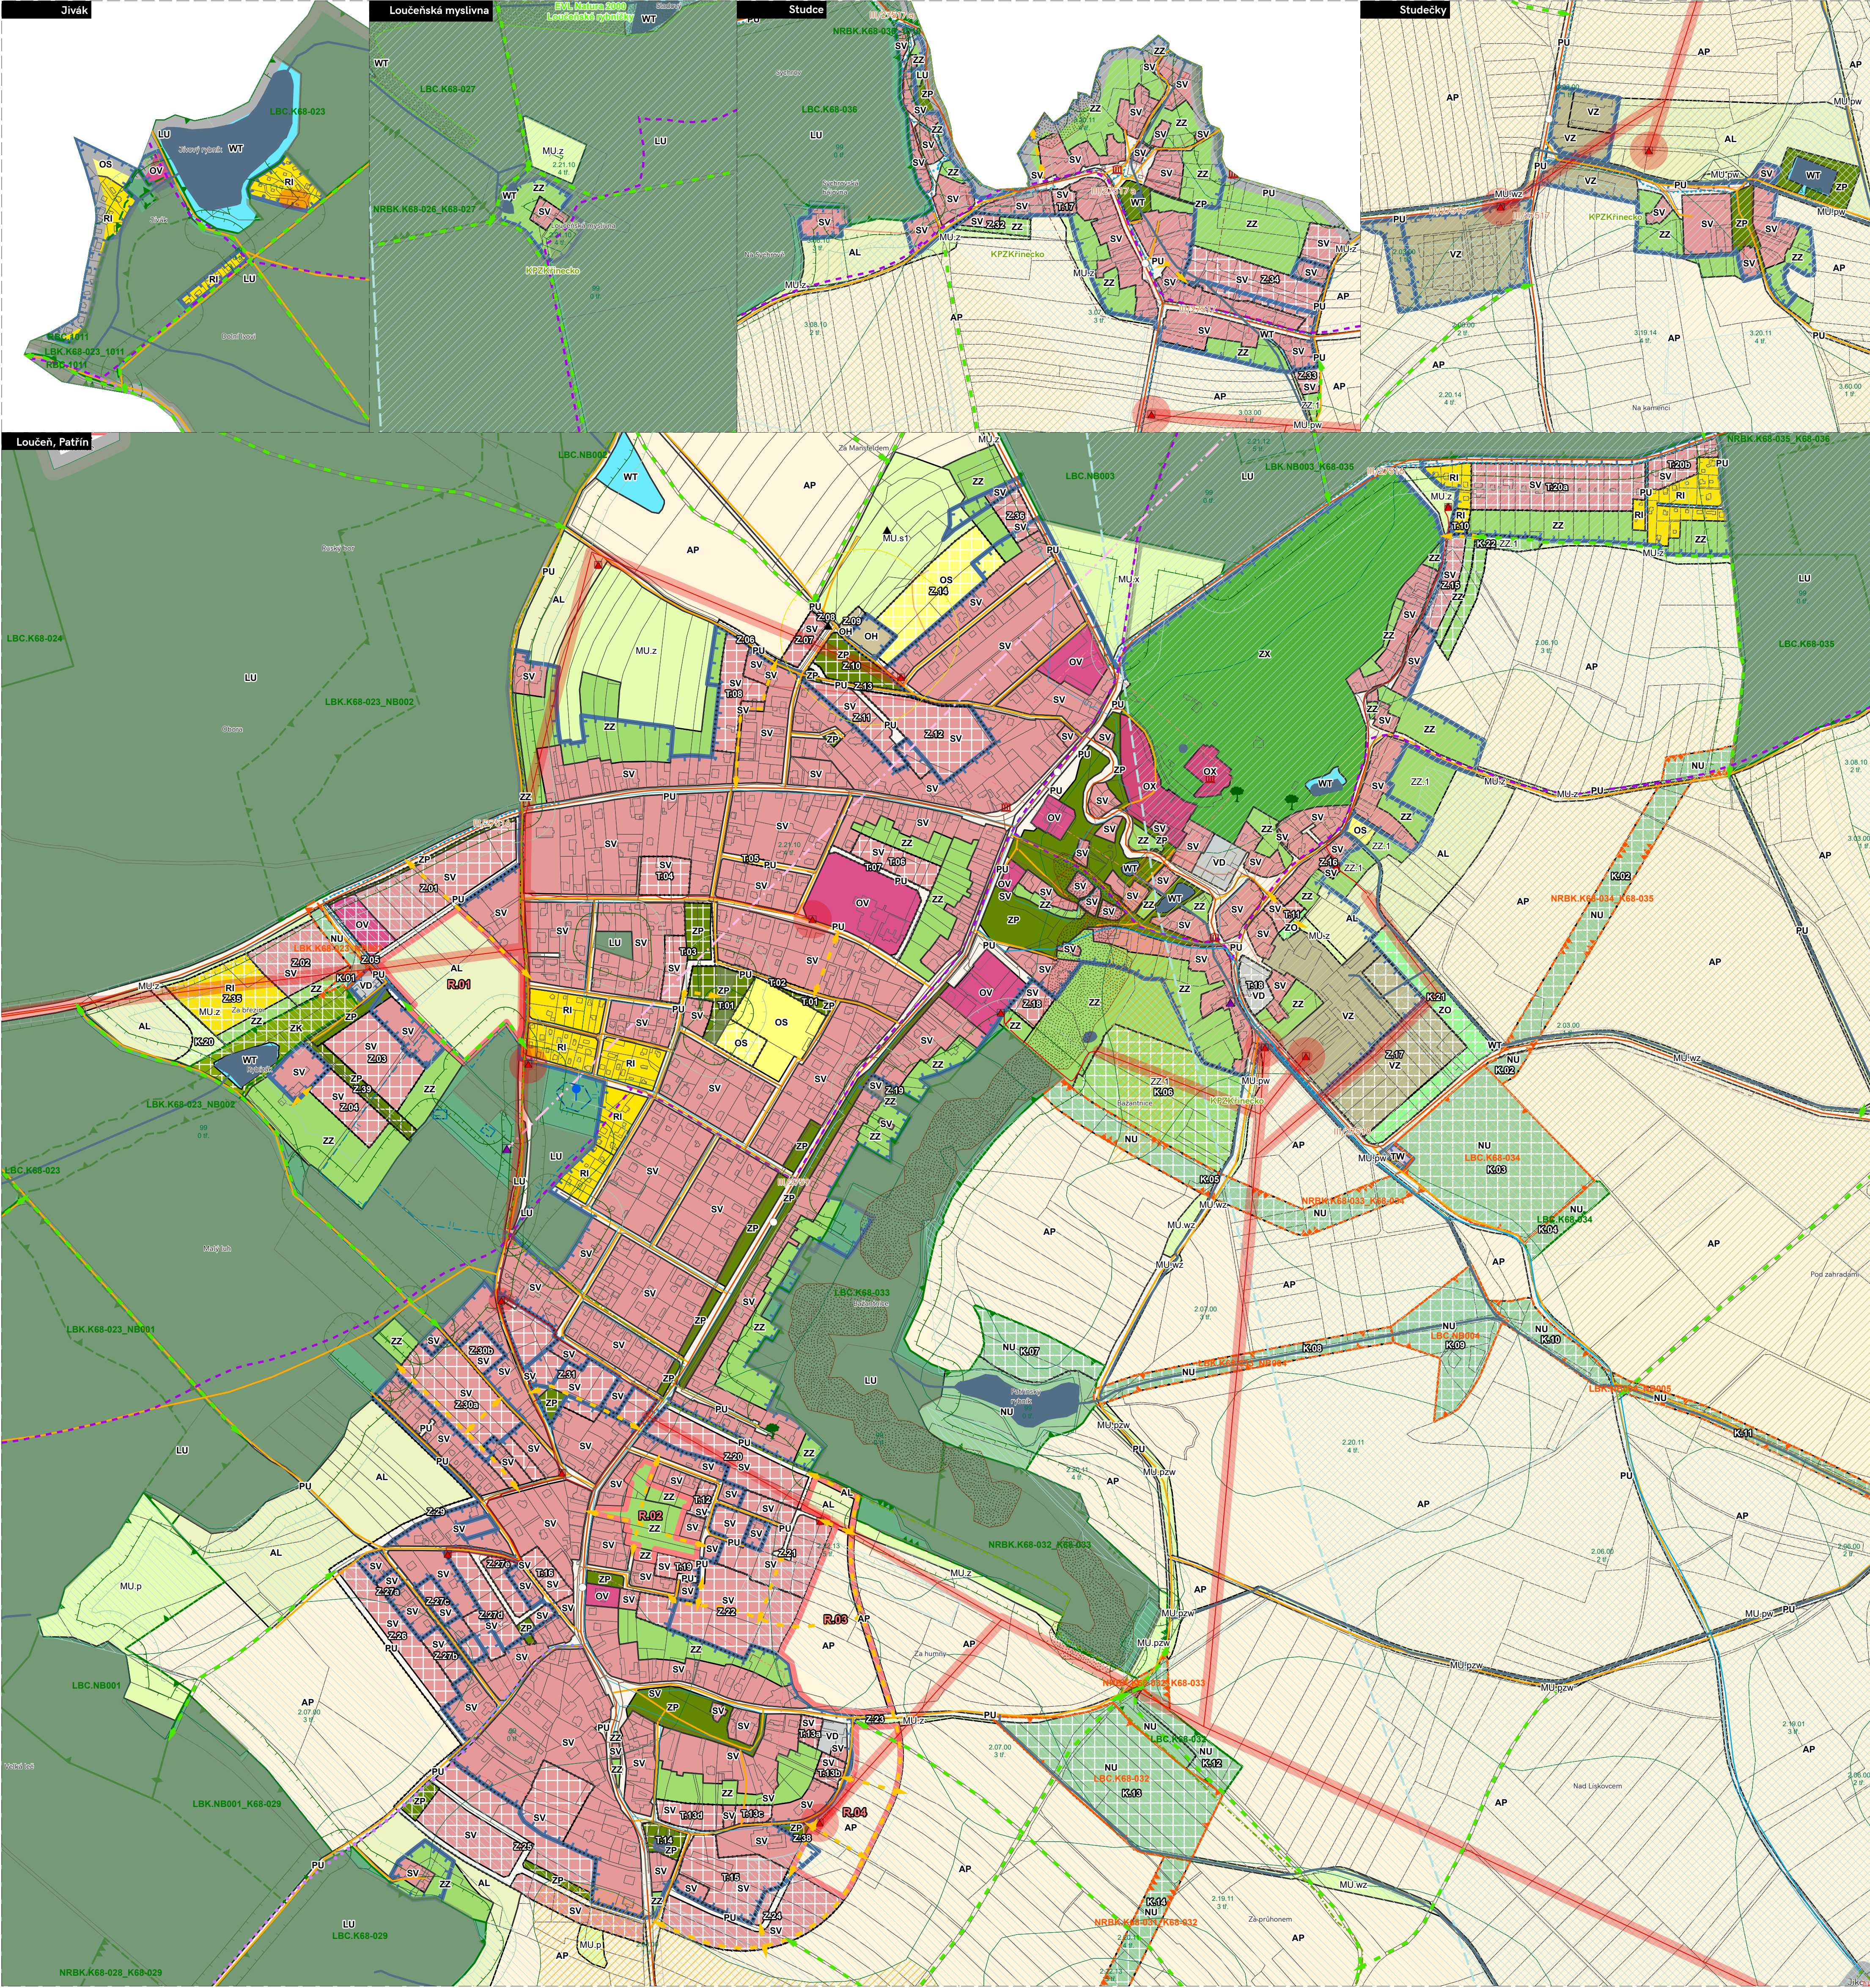

LEGENDA
ZÁKLADNÍ ČLENĚNÍ ÚZEMÍ
řešené území
zastavěné území
zástavba dle KN
hranice parcel KN
zastavitelná plocha
transformační plocha
plocha změny v krajině
územní rezerva
propojení
propojení v krajině

DOPRAVNÍ INFRASTRUKTURA
silnice II. třídy
silnice III. třídy
místní a účelová komunikace
zastávka hromadné dopravy osob
cyklotrasa
turistická trasa
OP silnice
vzdušný prostor (LK TRA61 Milovice GND/FL90)

PLOCHY RZV
RI - rekreace individuální
OV - občanské vybavení veřejné
OS - občanské vybavení sport
OH - občanské vybavení hřbitovy
OX - občanské vybavení jiné - zámek Loučeň
PU - veřejná prostranství všeobecná
ZP - zeleň parková a parkové upravená
ZZ - zeleň zahradní a sadová
ZO - zeleň ochranná a izolační
ZK - zeleň krajinná
ZX - zeleň jiná - záměcký park
SV - smíšené obytné venkovské
TW - vodní hospodářství
TO - nakládání s odpady
VD - výroba drobná a služby
VZ - výroba zemědělská a lesnická
WT - vodní a vodních toků
AP - orná půda

VODNÍ REŽIM
vodní plocha
vodní tok
OP vod. zdroje I. stupně
OP vod. zdroje II. stupně
OP vod. zdroje II.b - vnější

GEOLOGIE A ŽIVOTNÍ PROSTŘEDÍ
riziko sesuvů
ložisková stérkopisků
dobyvací prostor
staré ekologické zátěže
OP hřbitova

ÚSES
stav návrh
nadregionální biokoridor
regionální biocentrum
regionální biokoridor
lokální biocentrum
lokální biokoridor

OCHRANA PŘÍRODY A KRAJINY
Natura 2000 - evropsky významná lokalita
zvláště chráněné území
Památný strom

VKP a INTRAKČNÍ PRVKY
STAV NÁVRH
interakční prvek
významný krajinný prvek
HODNOTY A PAMÁTKY
délkou 30 m od okraje
nemovitá kulturní památka
Krajinná památková zóna - Loučeň, patřín
území archeologických nálezů kat. I
území archeologických nálezů kat. II
území archeologických nálezů kat. IV

VODOHOSPODÁŘSTVÍ
stav návrh
vodovod
vodovod přírodní
vodojem věžový
kanalizace tlaková
ČOV
trafostanice
vedení elektrické sítě VN
OP elektrického vedení a el. stanice
rádiotelefonová trasa
radiová stanice na RR trase

ENERGETIKA a SPOJE
energetický prvek
energetický prvek

PŮDNÍ FOND
hranice BPEJ, kód a třída ochrany
půdy I. třídy ochrany
půdy II. třídy ochrany
odvodněná půda
lesy dle KN
vzdálenost 50 m od okraje lesa
vzdálenost 30 m od okraje lesa

ÚZEMNÍ PLÁN LOUČEŇ
Správní orgán, který vydal územní plán:
ZASTUPITELSTVO MĚSTYSŮ LOUČEŇ
ZÁZNAM O ÚČINNOSTI
DATUM VYDÁNÍ:
ČÍSLO JEDNACÍ
DATUM NABÝTÍ ÚČINNOSTI:
PORIZOVATEL
MĚSTSKÝ ÚŘAD NYMBURK
Odbor výstavby a územního plánování
Náměstí Přemyslovců 163
288 02 Nymburk
OPRAVNĚNÁ ÚŘEDNÍ OSOBA
Ing. Alena Morávková
referent Odboru výstavby
RAZÍTKO a PODPIS

ARCHUM ARCHITEKTI s.r.o.
Oldřichova 299/23, 128 00 Praha 2
URBANISMUS
ARCHUM ARCHITEKTI s.r.o.
KRAJINA
ARCHUM ARCHITEKTI s.r.o.
ÚSES
Geo Vision, s.r.o.
RNDr. Ing. Miroslav Hájek
Bc. Jiří Oufada
Ing. arch. Michal Petr, ČKA 04516
Ing. Alena Morávková
referent Odboru výstavby
Ing. Alena Morávková
osoba splňující kvalifikační předpoklady:
Ing. Alena Morávková
ÚZEMNÍ PLÁN LOUČEŇ
KOORDINAČNÍ VÝKRES (výřezy)
NÁVRH PRO 2. OPAKOVANÉ VEŘEJNÉ JEDNÁNÍ
A1 S-JTSK 1:5 000 listopad 2025

6.3