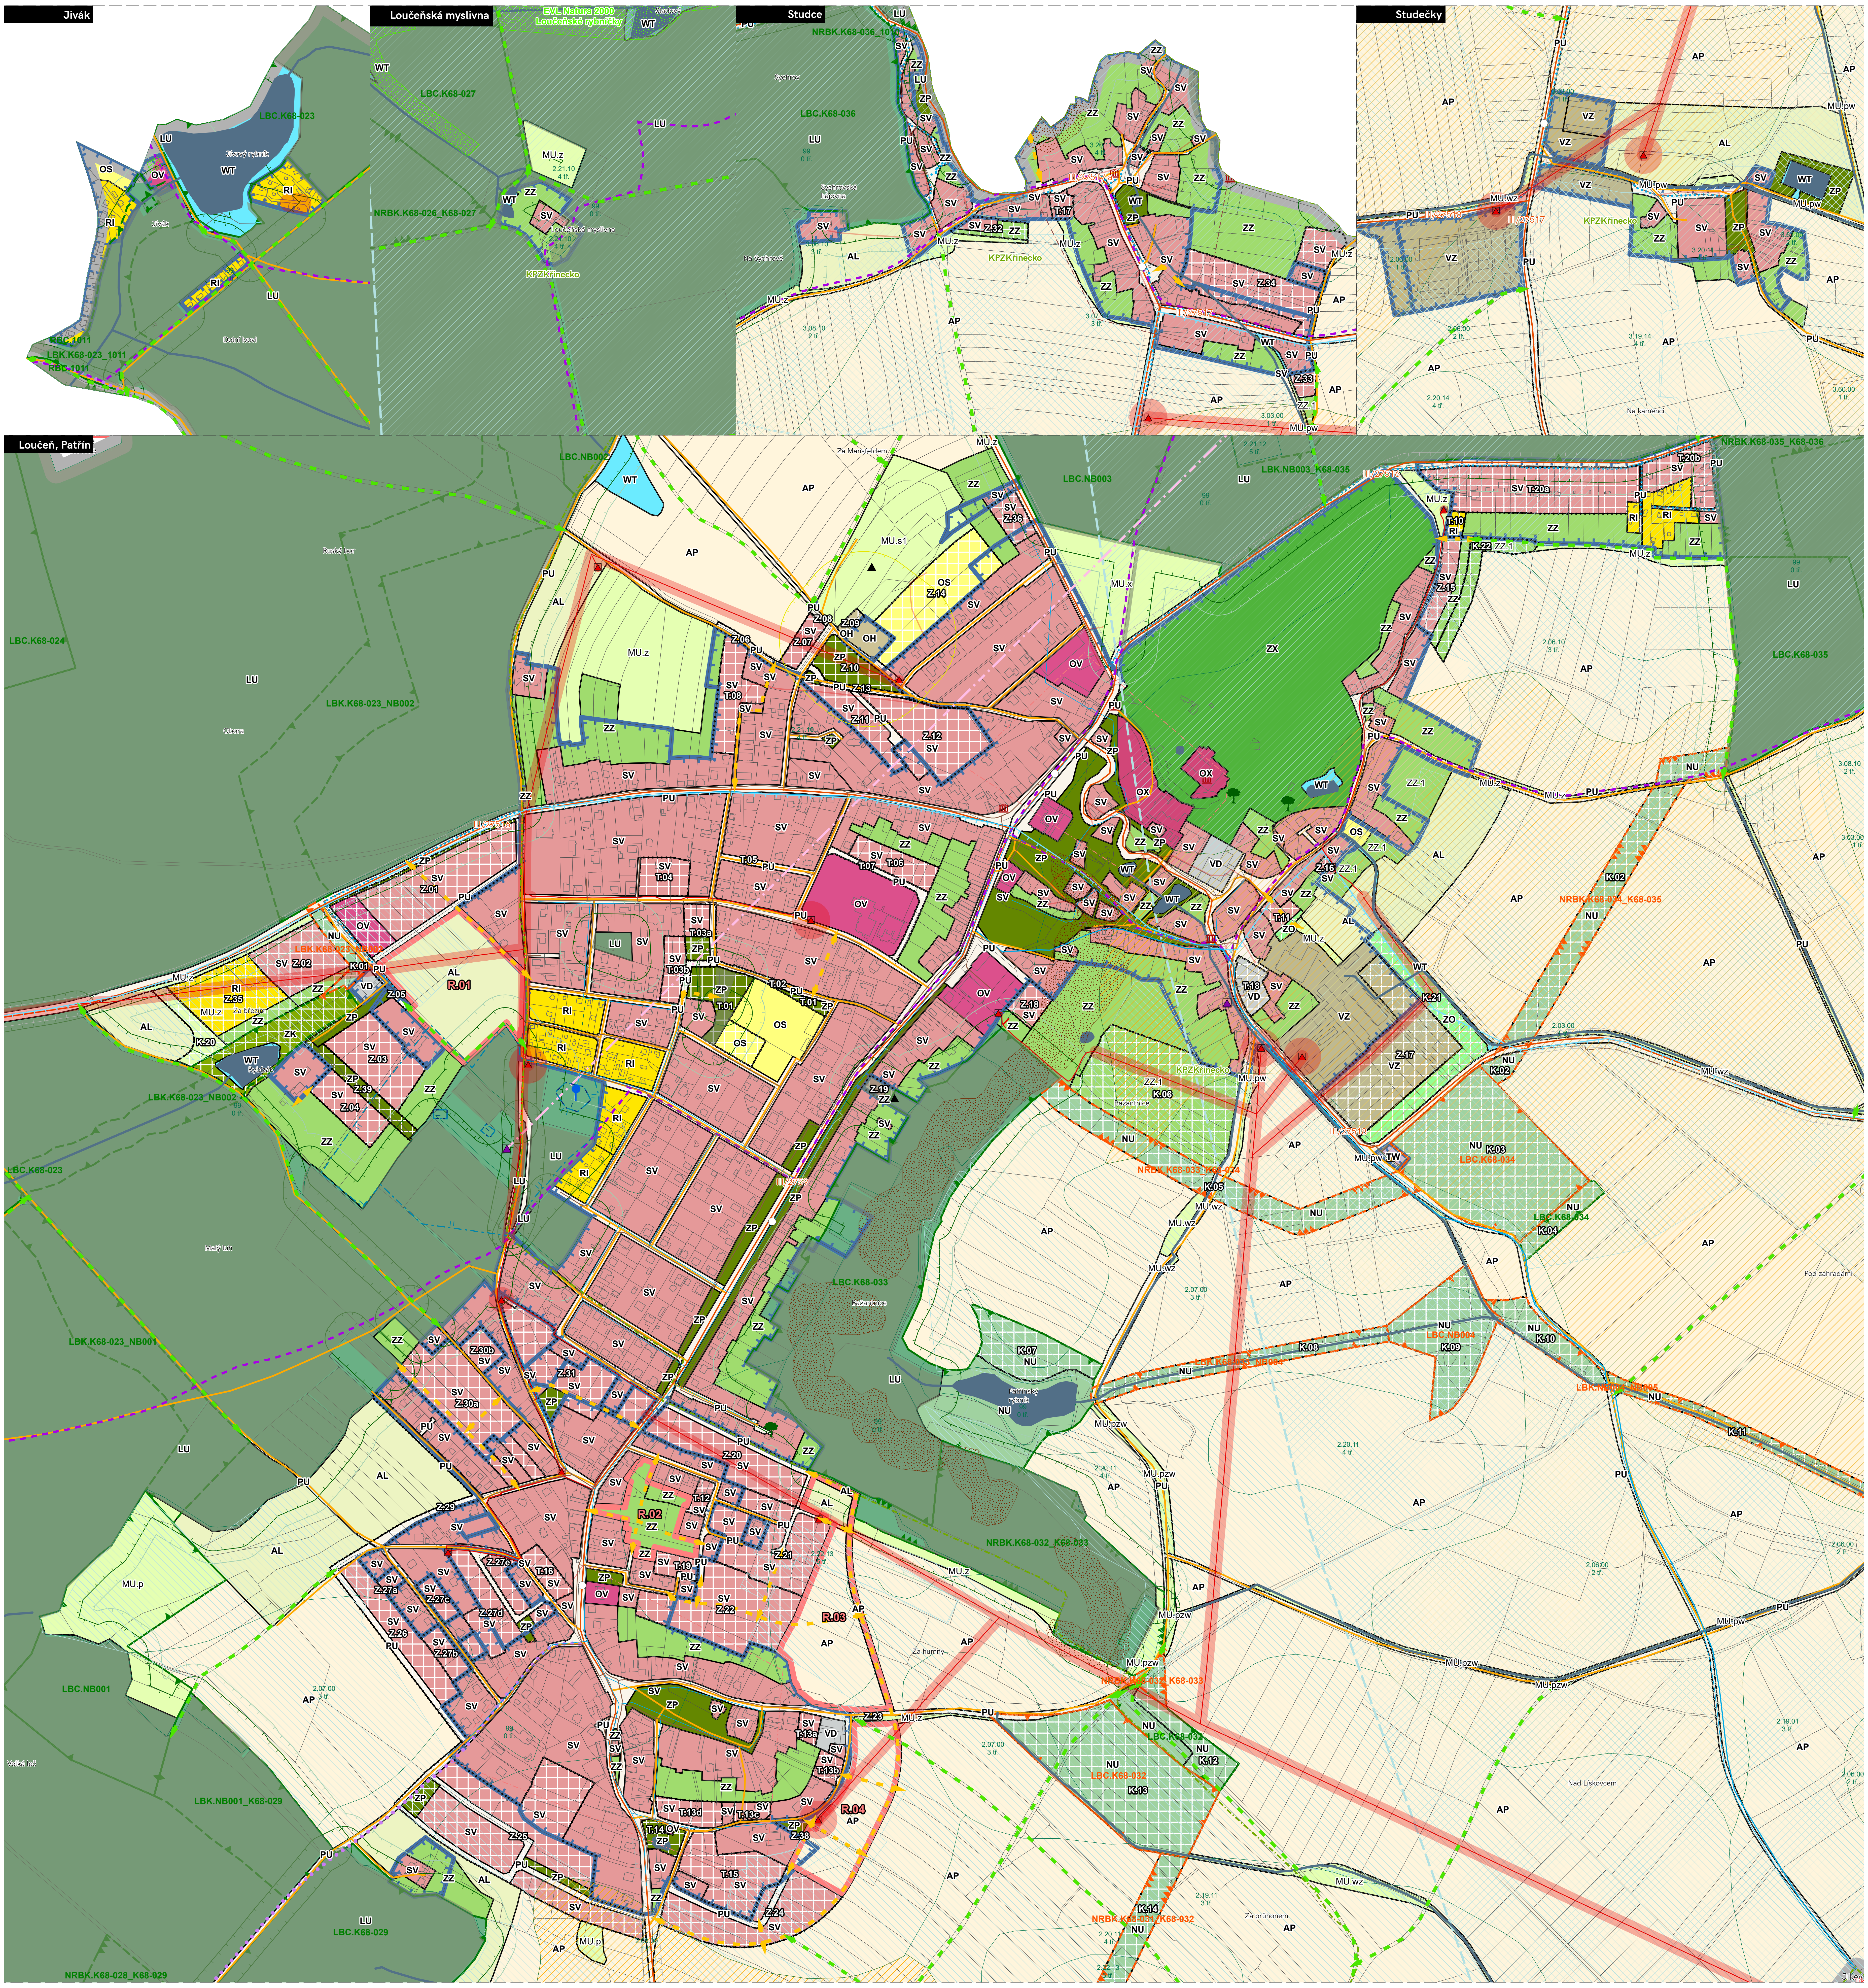

LEGENDA

ZÁKLADNÍ ČLENĚNÍ ÚZEMÍ

- řešené území
- zastavěné území
- zástavba dle KN
- hranice parcel KN
- Z.1 zastavitelná plocha
- T.1 transformační plocha
- K.1 plocha změny v krajině
- územní rezerva
- propojení
- propojení v krajině

DOPRAVNÍ INFRASTRUKTURA

- silnice II. třídy
- silnice III. třídy
- místní a účelová komunikace
- ○ zastávka hromadné dopravy osob
- cyklotrasa
- turistická trasa
- OP silnice
- vzdušný prostor (LK TRA61 Milovice GND/FL90)

PLOCHY RZV

- RI - rekreace individuální
- OV - občanské vybavení veřejné
- OS - občanské vybavení sport
- OH - občanské vybavení hřbitovy
- OX - občanské vybavení jiné - zámek Loučeň
- PU - veřejná prostranství všeobecná
- ZP - zeleň parková a parkově upravená
- ZZ - zeleň zahradní a sadová
- ZO - zeleň ochranná a izolační
- ZK - zeleň krajinná
- ZX - zeleň jiná - zámecký park
- SV - smíšené obytné venkovské
- TW - vodní hospodářství
- TO - nakládání s odpady
- VD - výroba drobná a služby
- VZ - výroba zemědělská a lesnická
- WT - vodní a vodních toků
- AP - orná půda
- AL - trvalé travní porosty
- LU - lesní všeobecné
- NU - přírodní všeobecné
- MU - smíšené krajinné všeobecné

VODNÍ REŽIM

- vodní plocha
- vodní tok
- OP vod. zdroje I. stupně
- OP vod. zdroje II. stupně
- OP vod. zdroje II.b - vnější
- OP přírodních léčivých zdrojů

GEOLOGIE A ŽIVOTNÍ PROSTŘEDÍ

- riziko sesuvů
- ložisko štěrkopísků
- dobývací prostor
- ▲ staré ekologické zátěže
- OP hřbitova

Pozn.: Národní přírodní rezervace Čtvrtě zasahují do řešeného území (při hranici s územím obce Mcely).

Pozn.: Celé správní území je zájmovým územím Ministerstva obrany z hlediska povolování vyjmenovaných druhů staveb (viz kap. A.6.2. odst. (7) textové části.

ÚSES

stav návrh

- nadregionální biokoridor
- regionální biocentrum
- regionální biokoridor
- lokální biocentrum
- lokální biokoridor

OCHRANA PŘÍRODY A KRAJINY

- Natura 2000 - evropsky významná lokalita
- zvláště chráněné území
- Památný strom

VKP a INTRAKČNÍ PRVKY

STAV NÁVRH

- interakční prvek
- významný krajinný prvek

HODNOTY A PAMÁTKY

- nemovitá kulturní památka
- Krajinná pamáková zóna Křinecko
- území archeologických nálezů kat. I
- území archeologických nálezů kat. II
- území archeologických nálezů kat. IV

VODOHOSPODÁŘSTVÍ

stav návrh

- vodovod
- vodovod přívodní
- vodojem věžový
- kanalizace tlaková
- ČOV

ENERGETIKA a SPOJE

- ▲ trafostanice
- vedení elektrické sítě VN
- OP elektrického vedení a el. stanice
- rádioreléová trasa
- ▲ radiová stanice na RR trase

PŮDNÍ FOND

- hranice BPEJ, kód a třída ochrany
- půdy I. třídy ochrany
- půdy II. třídy ochrany
- odvodněná půda
- lesy dle KN
- vzdálenost 50 m od okraje lesa
- vzdálenost 30 m od okraje lesa

0 50 100 150 300 450 m

ZÁZNAM O ÚČINNOSTI

ÚZEMNÍ PLÁN LOUČEŇ

Správní orgán, který vydal územní plán:

ZASTUPITELSTVO MĚSTYSE LOUČEŇ

DATUM VYDÁNÍ:

....

ČÍSLO JEDNACÍ

....

DATUM NABYTÍ ÚČINNOSTI:

....

POŘIZOVATEL

MĚSTSKÝ ÚŘAD NYMBURK
Odbor výstavby a územního plánování
Náměstí Přemyslovců 163
288 02 Nymburk

OPRÁVNĚNÁ ÚŘEDNÍ OSOBA

Ing. Alena Morávková
referent Odboru výstavby

RAZÍTKO A PODPIS

ZPRACOVATEL

ARCHUM ARCHITEKTI s.r.o.
Oldřichova 299/23, 128 00 Praha 2

AUTORSKÝ TÝM

URBANISMUS
ARCHUM ARCHITEKTI s.r.o.

KRAJINA
ARCHUM ARCHITEKTI s.r.o.

ÚSES
Geo Vision, s.r.o.
RNDr. Ing. Miroslav Hájek
Bc. Jiří Ouřada

OBJEDNATEL

MĚSTYS LOUČEŇ
Za Poštou 97, 289 37 Loučeň

určený zastupitel
Marta Peterková

ZODPOVĚDNÝ PROJEKTANT

Ing. arch. Michal Petr, ČKA 04516

POŘIZOVATEL

MĚSTSKÝ ÚŘAD NYMBURK
Odbor výstavby
Náměstí Přemyslovců 163, 288 02 Nymburk

osoba splňující kvalifikační předpoklady:
Ing. Alena Morávková

AKCE

ÚZEMNÍ PLÁN

LOUČEŇ

ETAPA

ČISTOPIS NA VYDÁNÍ

NÁZEV

KOORDINAČNÍ VÝKRES (výřezy)

PARÉ	FORMÁT	SOUŘADNICE	MĚŘÍTKO	DATUM	Č. VÝKRESU
	A1	S-JTSK	1:5 000	srpen 2026	6.3