


ODŮVODNĚNÍ ÚZEMNÍHO PLÁNU MCELY

3 / VÝKRES PŘEDPOKLÁDANÝCH ZÁBORŮ PŮDNÍHO FONDU

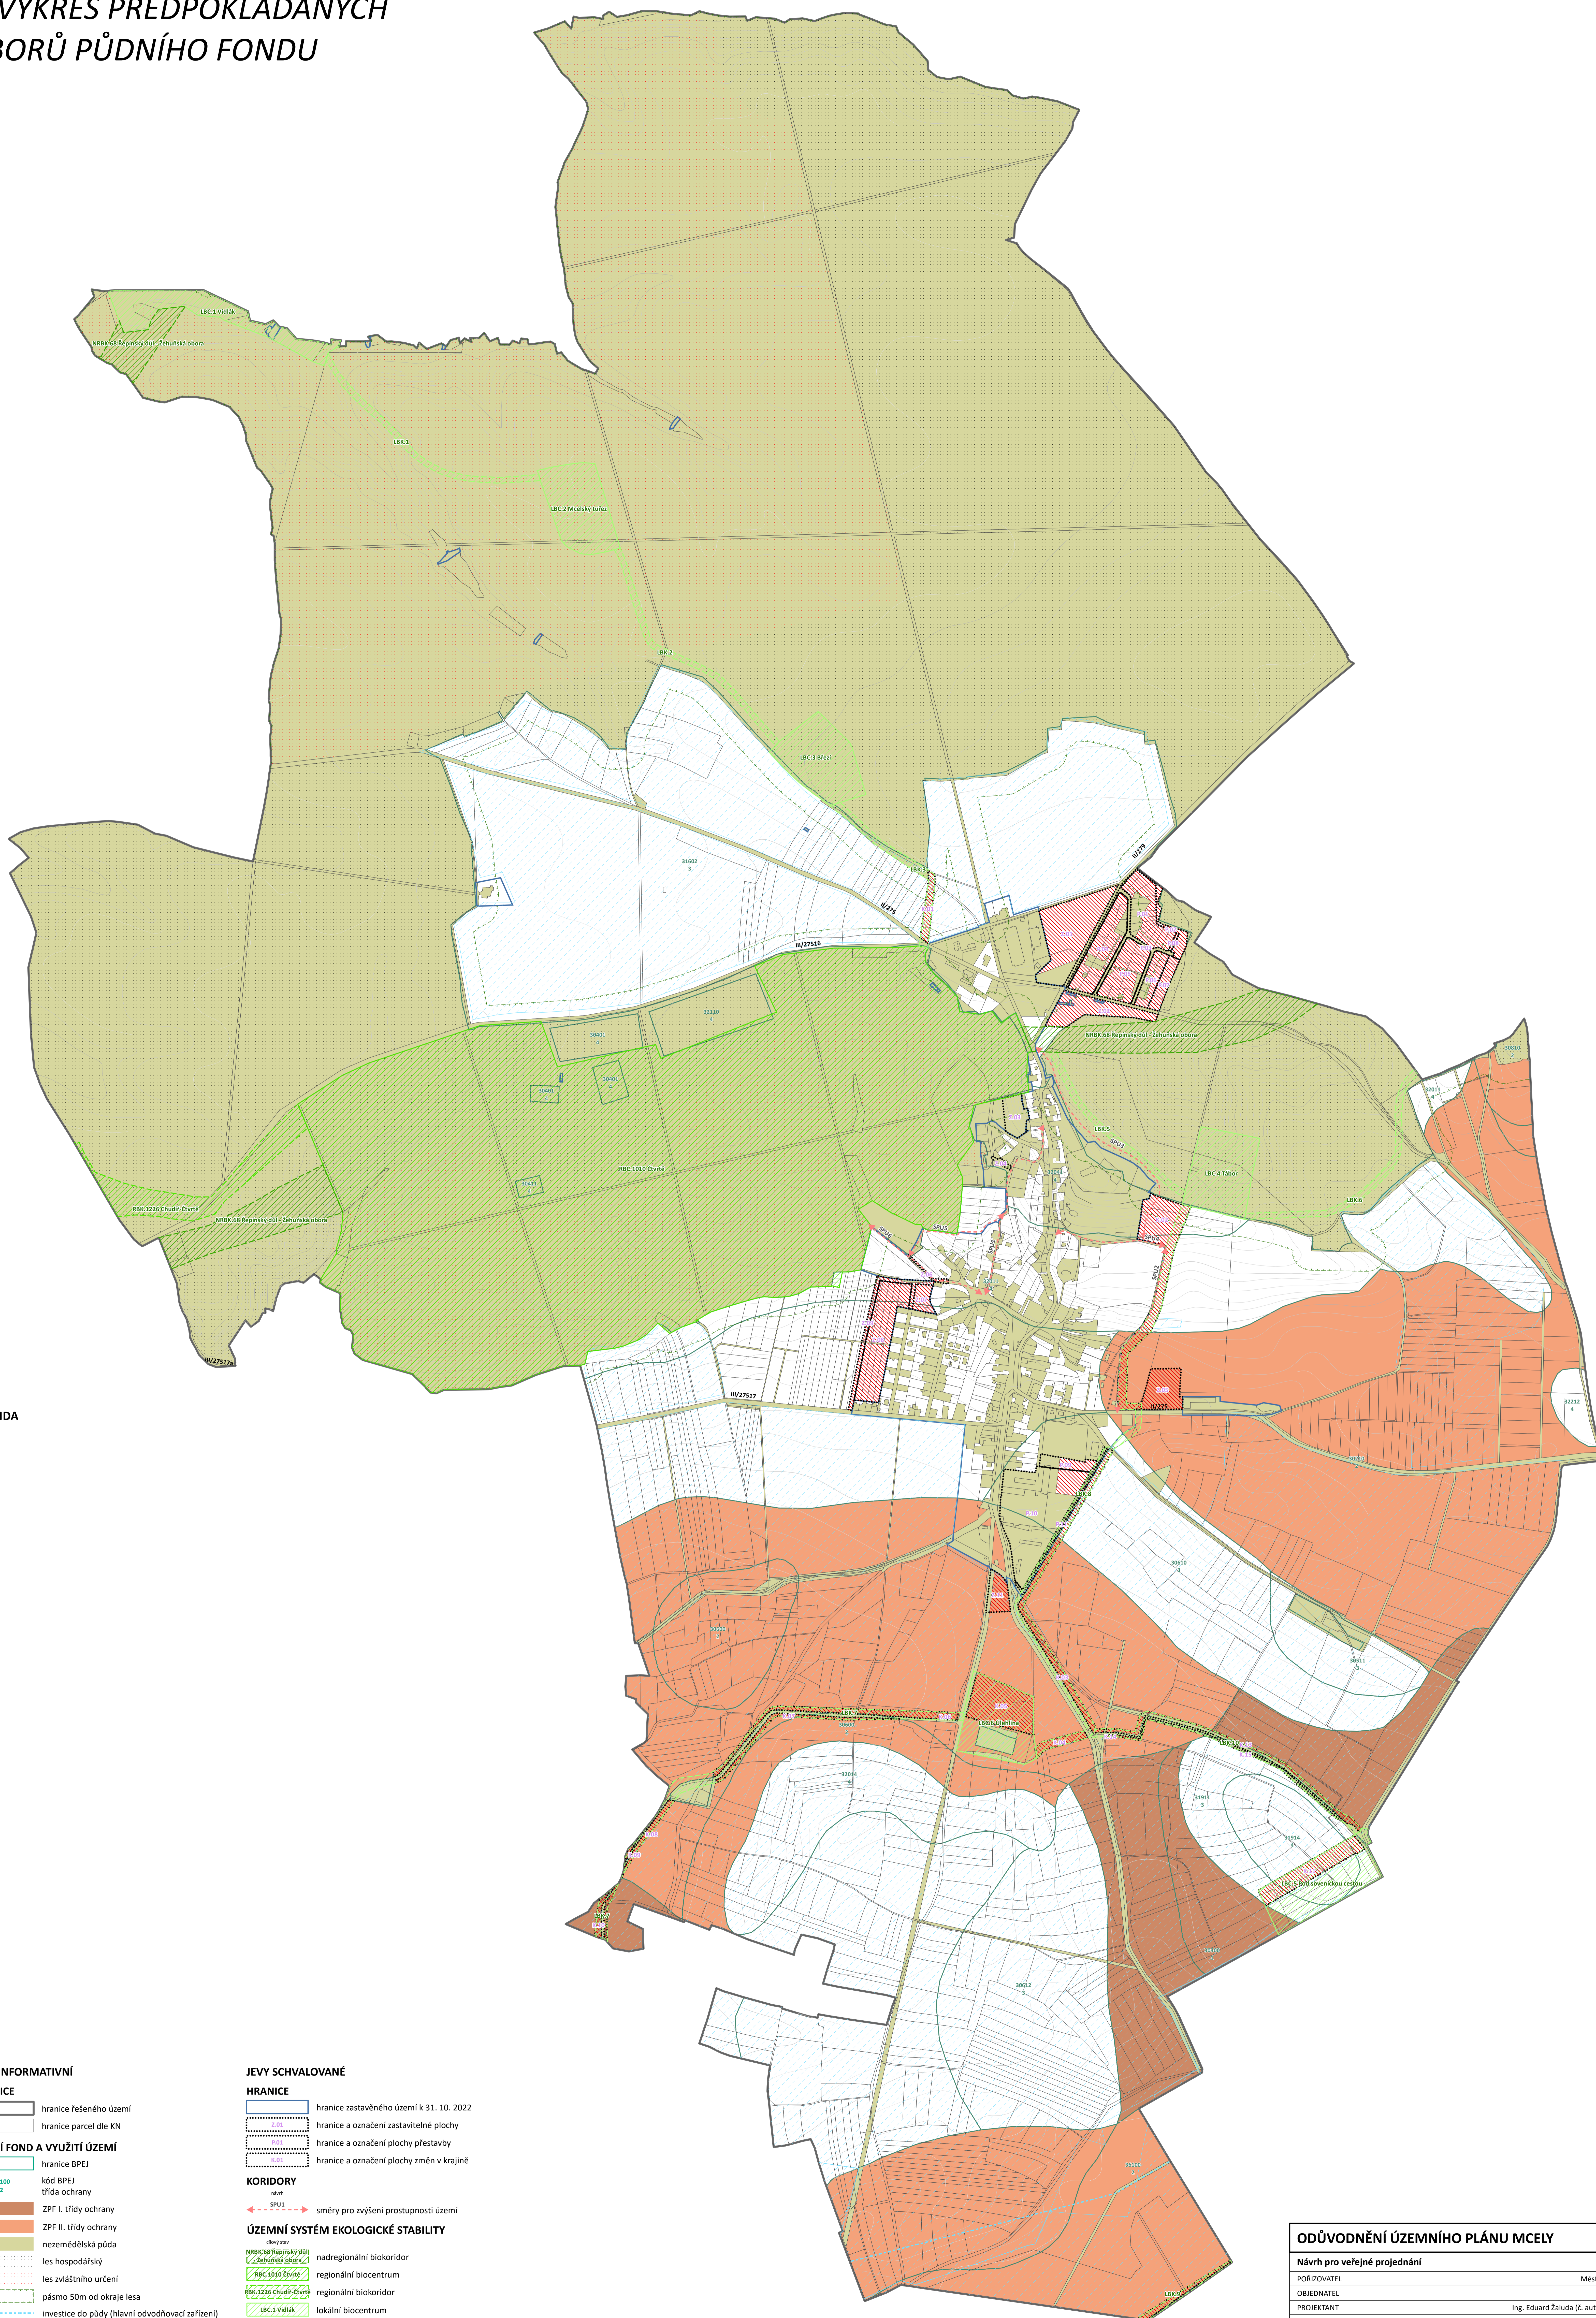

LEGENDA

JEVY INFORMATIVNÍ

- HRANICE**
- hranice řešeného území
 - hranice parcel dle KN
- PŮDNÍ FOND A VYUŽITÍ ÚZEMÍ**
- hranice BPEJ
 - kód BPEJ
 - třída ochrany
 - ZPF I. třídy ochrany
 - ZPF II. třídy ochrany
 - nezemědělská půda
 - les hospodářský
 - les zvláštního určení
 - pásmo 50m od okraje lesa
 - investice do půdy (hlavní odvodňovací zařízení)
 - investice do půdy (plošné meliorace, odvodnění)

JEVY SCHVALOVANÉ

- HRANICE**
- hranice zastavěného území k 31. 10. 2022
 - hranice a označení zastavitelné plochy
 - hranice a označení plochy přestavby
 - hranice a označení plochy změn v krajině
- KORIDORY**
- směry pro zvýšení propustnosti území
- ÚZEMNÍ SYSTÉM EKOLOGICKÉ STABILITY**
- nadregionální biokoridor
 - regionální biocentrum
 - regionální biokoridor
 - lokální biocentrum
 - lokální biokoridor

VYHODNOCENÍ PŘEDPOKLÁDANÝCH ZÁBORŮ PŮDNÍHO FONDU

- část plochy se zábořem ZPF

ODŮVODNĚNÍ ÚZEMNÍHO PLÁNU MCELY

Návrh pro veřejné projednání	
PŮRIZOVATEL	Městský úřad Nymburk
OBJEDNATEL	Obec Mčelý
PROJEKTANT	Ing. Eduard Žaluda (E. autorizace ČKA: 4077)
ZHOTOVITEL	ŽALUDA, projektová kancelář
AUTORSKÝ KOLEKTIV	Ing. Eduard Žaluda, ing. arch. Alena Švandeliková, RNDr. Ing. Miroslav Vrtiška, Ph.D., Ing. arch. Rostislav Aubrecht, Mgr. Michal Bobr
VÝKRES C.	3
PRÁKE	III/2024
ČÍSLO	1 : 5 000