


# ODŮVODNĚNÍ ÚZEMNÍHO PLÁNU MCELY

## 1 / KOORDINAČNÍ VÝKRES

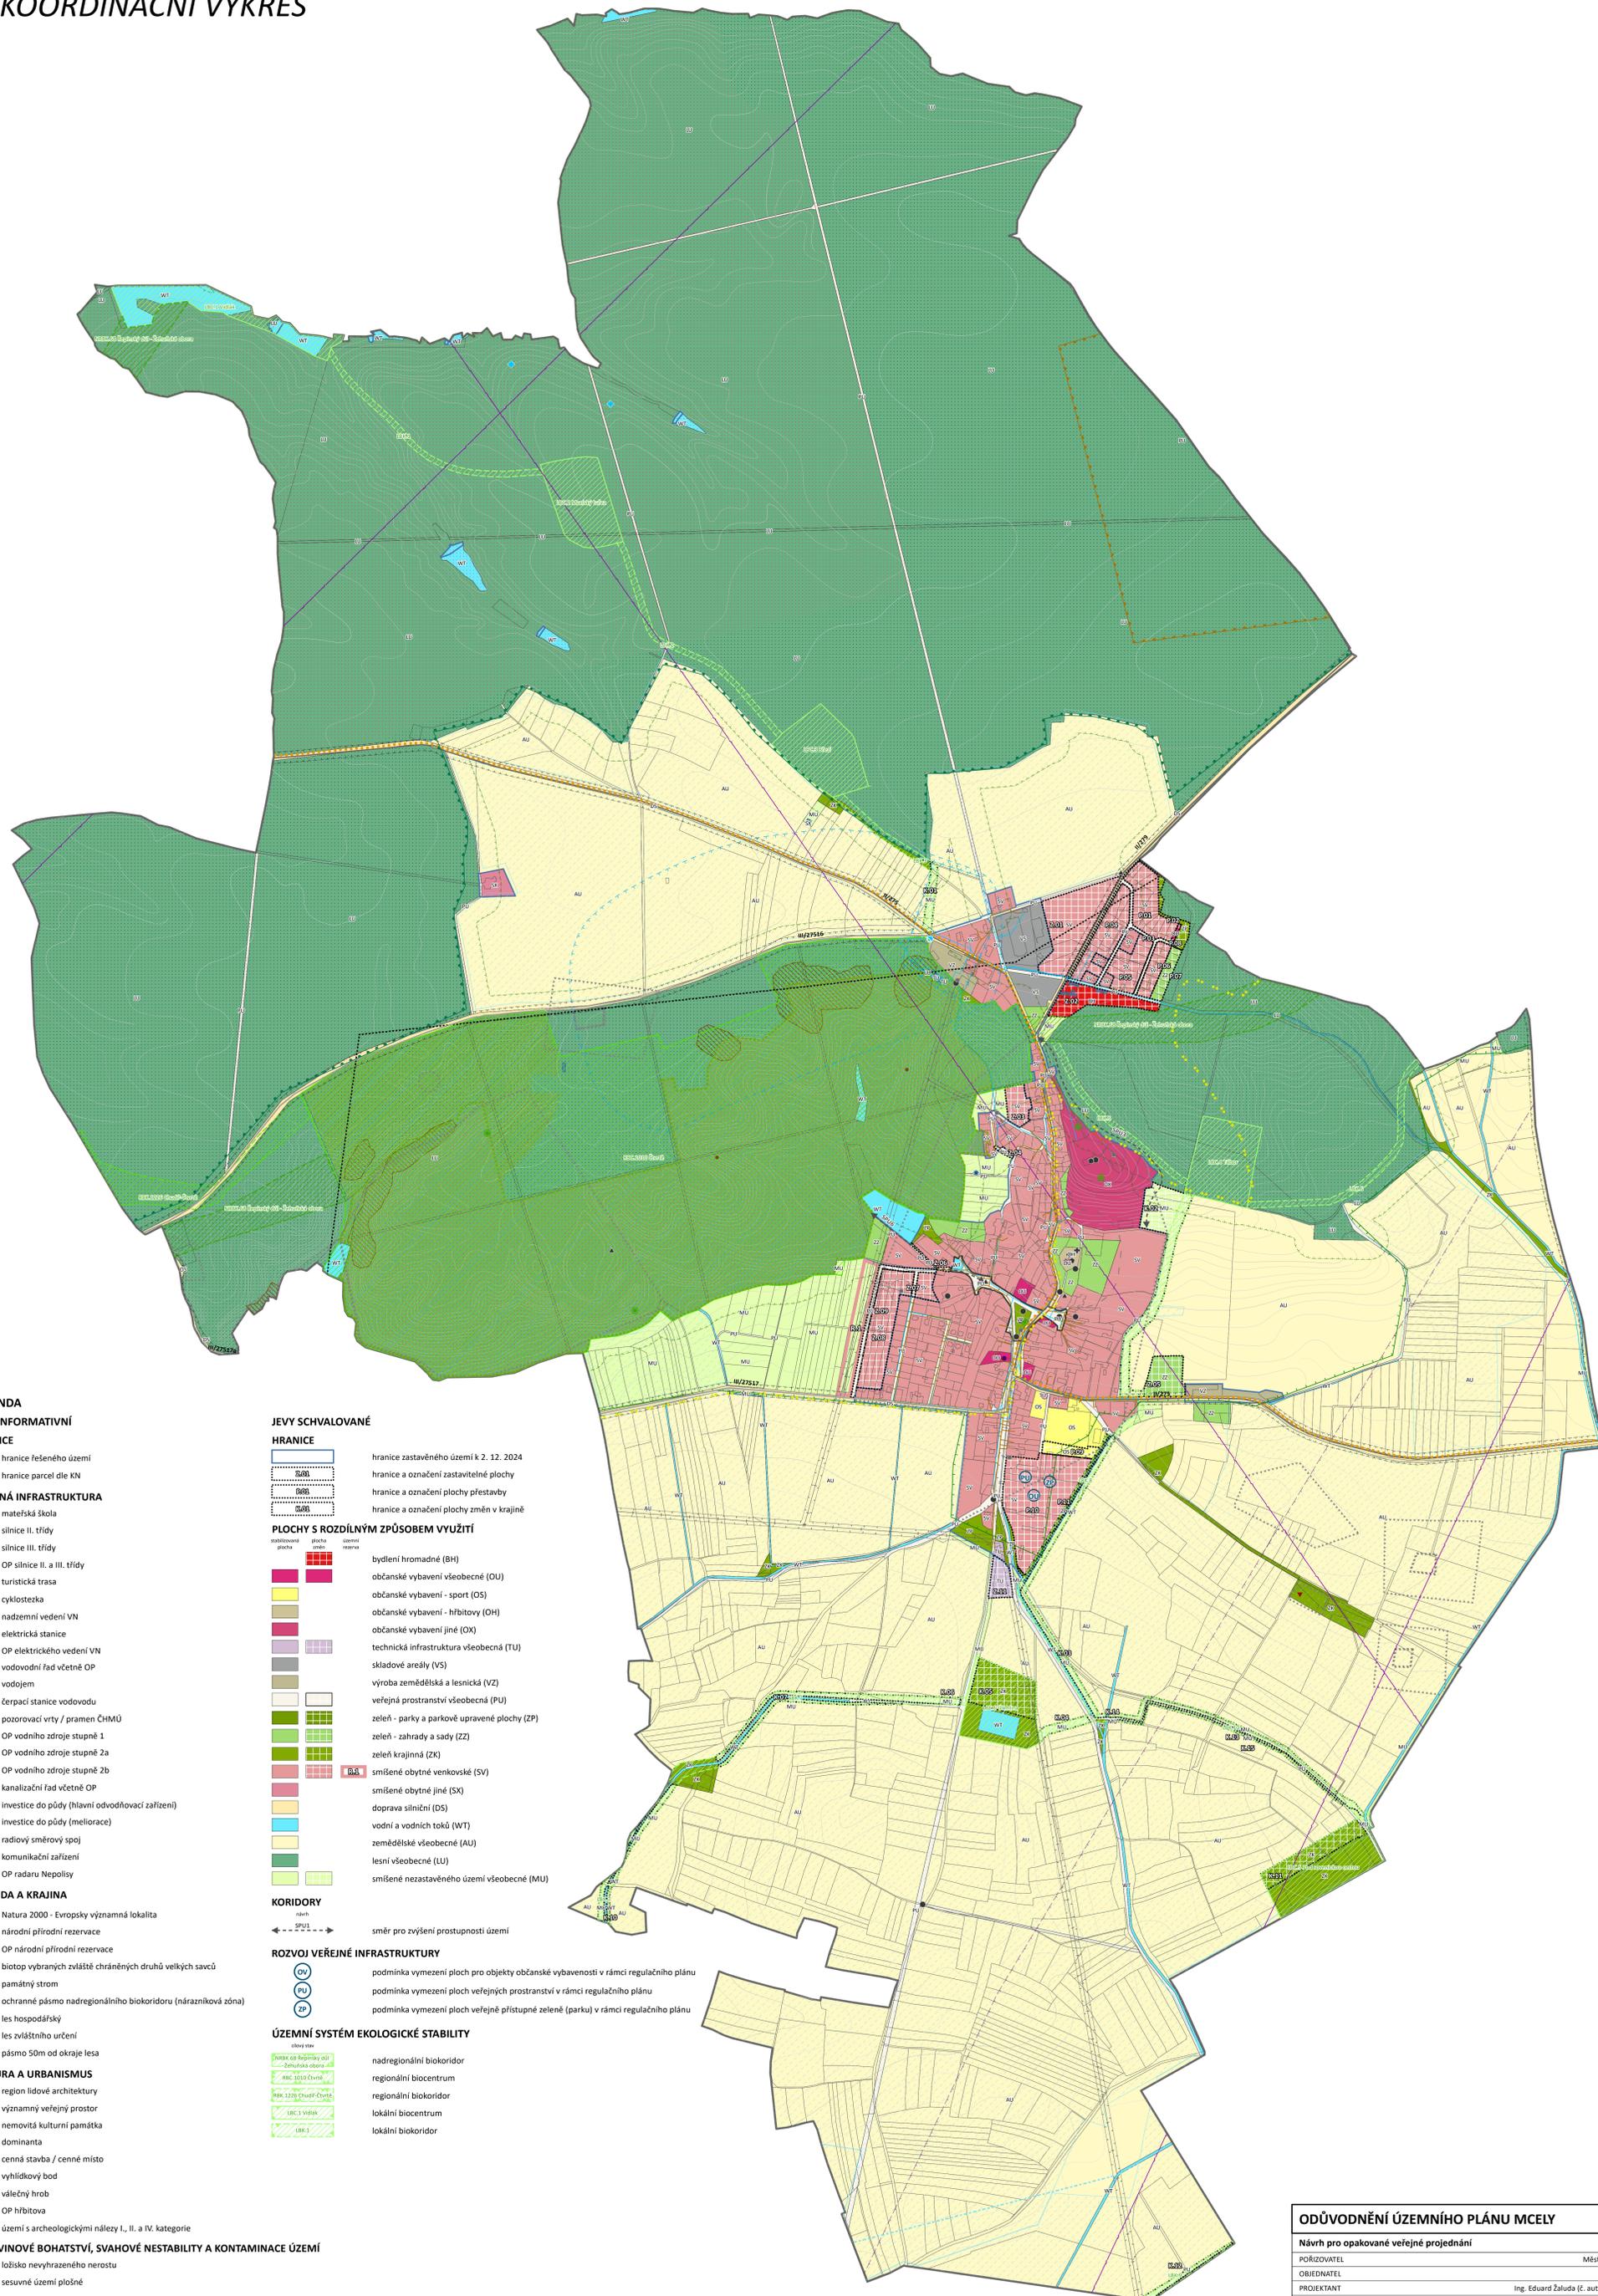

### LEGENDA

#### JEVY INFORMATIVNÍ

##### HRANICE

hranice řešeného území

hranice parcel dle KN

##### VEREJNÁ INFRASTRUKTURA

mateřská škola

silnice II. třídy

silnice III. třídy

OP silnice II. a III. třídy

turistická trasa

cyklostezka

nadzemní vedení VN

elektrická stanice

OP elektrického vedení VN

vodovodní řád včetně OP

vodojem

čerpací stanice vodovodu

pozorovací vrty / pramen ČHMÚ

OP vodního zdroje stupně 1

OP vodního zdroje stupně 2a

OP vodního zdroje stupně 2b

kanalizační řád včetně OP

investice do půdy (hlavní odvodňovací zařízení)

investice do půdy (meliorace)

radiový směrový spoj

kommunikační zařízení

OP radaru Nepolisy

##### PŘÍRODA A KRAJINA

Natura 2000 - Evropsky významná lokalita

národní přírodní rezervace

OP národní přírodní rezervace

biotop vybraných zvláště chráněných druhů velkých savců

památný strom

ochranné pásmo nadregionálního biokoridoru (nárazníková zóna)

les hospodářský

les zvláštního určení

pásmo 50m od okraje lesa

##### KULTURA A URBANISMUS

region lidové architektury

významný veřejný prostor

nemovitá kulturní památka

dominanta

cenná stavba / cenné místo

vyhlídkový bod

válečný hrob

OP hřbitova

území s archeologickými nálezy I., II. a IV. kategorie

##### SUROVINOVÉ BOHATSTVÍ, SVAHOVÉ NESTABILITY A KONTAMINACE ÚZEMÍ

ložisko nevyhrazeného nerostu

sesuvné území plošné

sesuvné území bodové

stará ekologická zátěž

#### JEVY SCHVALOVANÉ

##### HRANICE

hranice zastavěného území k 2. 12. 2024

hranice a označení zastavitelné plochy

hranice a označení plochy přestavby

hranice a označení plochy změn v krajině

##### PLOCHY S ROZDÍLNÝM ZPŮSOBEM VYUŽITÍ

bydlení hromadné (BH)

občanské vybavení všeobecné (OU)

občanské vybavení - sport (OS)

občanské vybavení - hřbitovy (OH)

občanské vybavení jiné (OX)

technická infrastruktura všeobecná (TU)

skladové areály (VS)

výroba zemědělská a lesnická (VZ)

veřejná prostranství všeobecná (VP)

zeleň - parky a parkové upravené plochy (ZP)

zeleň - zahrady a sady (ZZ)

zeleň krajinná (ZK)

smíšené obytné venkovské (SV)

smíšené obytné jiné (SX)

doprava silniční (DS)

vodní a vodních toků (WT)

zemědělské všeobecné (AU)

lesní všeobecné (LU)

smíšené nezastavěné území všeobecné (MU)

##### KORIDORY

směr pro zvýšení propustnosti území

##### ROZVOJ VEŘEJNÉ INFRASTRUKTURY

podmínka vymezení ploch pro objekty občanské vybavenosti v rámci regulačního plánu

podmínka vymezení ploch veřejných prostranství v rámci regulačního plánu

podmínka vymezení ploch veřejné přístupné zeleně (parku) v rámci regulačního plánu

##### ÚZEMNÍ SYSTÉM EKOLOGICKÉ STABILITY

nadregionální biokoridor

regionální biocentrum

regionální biokoridor

lokální biocentrum

lokální biokoridor

ODŮVODNĚNÍ ÚZEMNÍHO PLÁNU MCELY			
Návrh pro opakované veřejné projednání			
PŮRIZOVATEL	Městský úřad Nymburk	OBEDNATEL	Obec Mcele
PROJEKTANT	Ing. Eduard Žaluda (E. autorizace ČKA: 4077)	ZHOTOVITEL	ŽALUDA, projektová kancelář
AUTORSKÝ KOLEKTIV	Ing. Eduard Žaluda, Ing. arch. Alena Svobodová, RNDr. Ing. Miroslav Vrtiška, Ph.D., Ing. arch. Rostislav Aubrecht, Mgr. Michal Bobr	VÝKRES Č.	1
PARA	III/2025	MĚŘÍTKO	1 : 5 000

Celé správní území obce se nachází v OP letiště Milovice (vzdušný prostor).  
Celé správní území obce se nachází ve zranitelné oblasti.  
Celé správní území obce je zájmovým územím Ministerstva obrany z hlediska povolování vyjmenovaných druhů staveb.  
Celé správní území obce je situováno ve vzdušném prostoru pro létání v malých a přízemních výškách Ministerstva obrany.