


# ÚZEMNÍ PLÁN MCELY

## 2 / HLAVNÍ VÝKRES

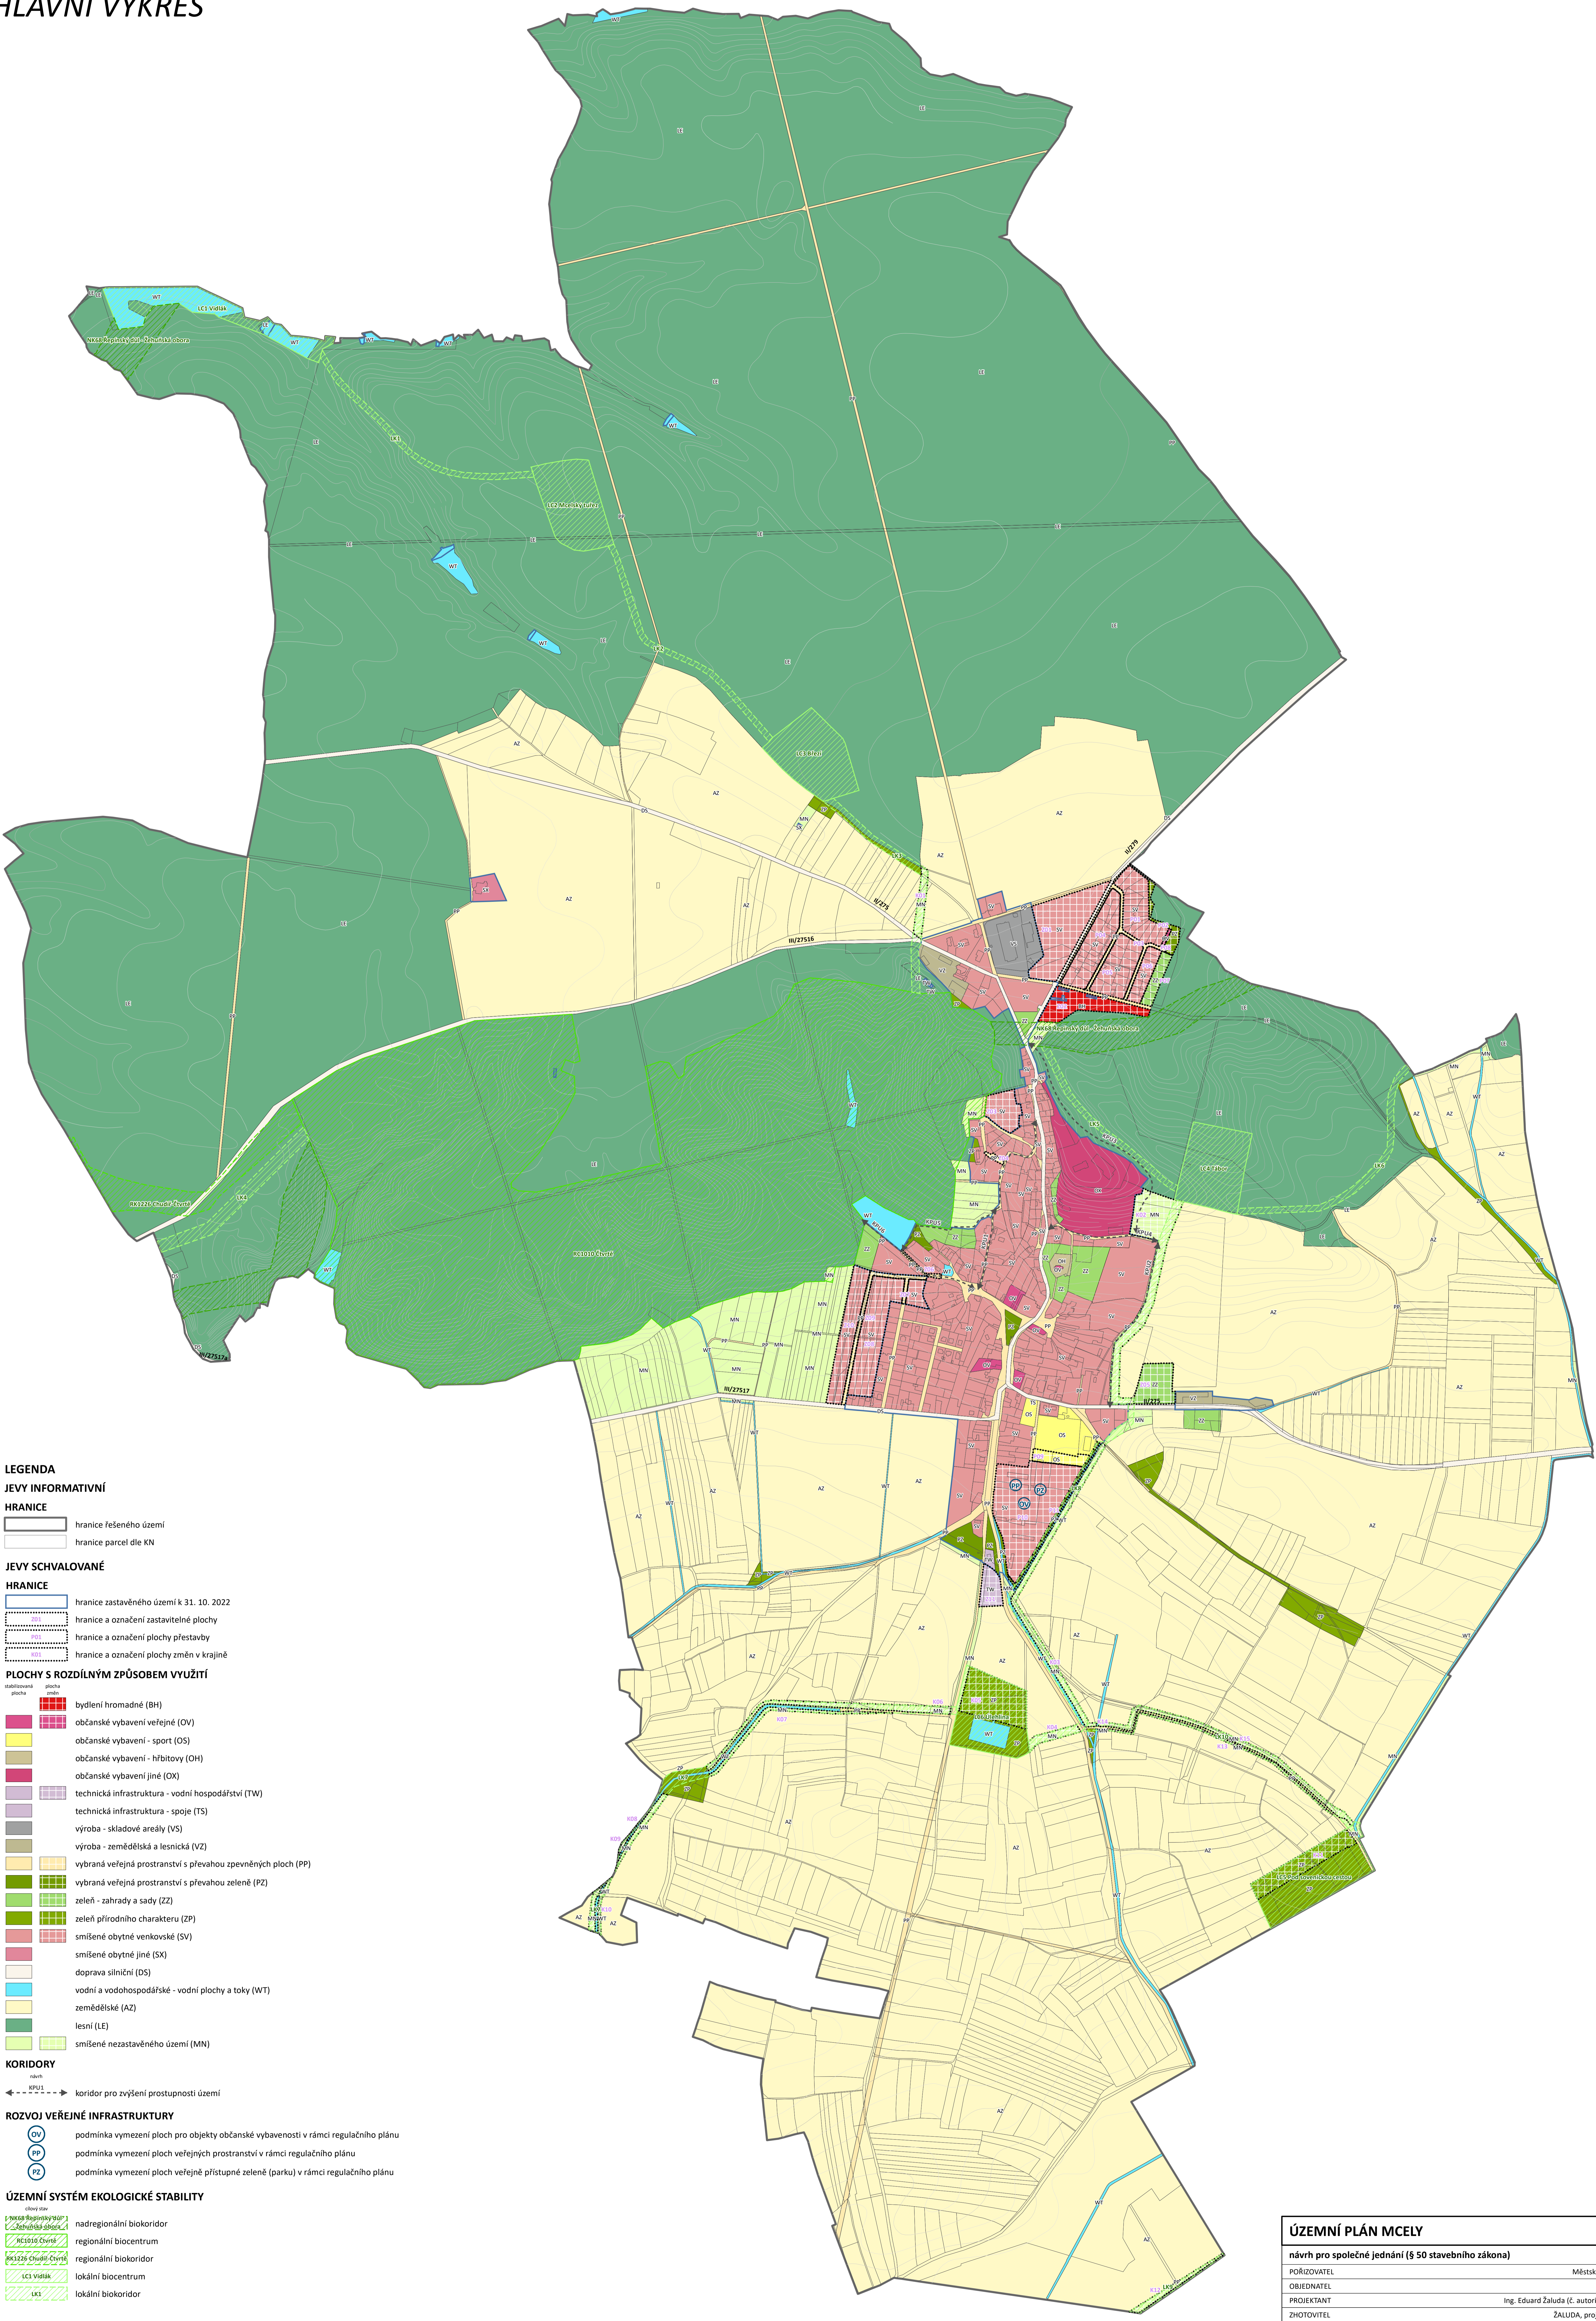

- LEGENDA**
- JEVY INFORMATIVNÍ**
- HRANICE**
- hranice řešeného území
  - hranice parcel dle KN
- JEVY SCHVALOVANÉ**
- HRANICE**
- hranice zastavěného území k 31. 10. 2022
  - hranice a označení zastavitelné plochy
  - hranice a označení plochy přestavby
  - hranice a označení plochy změn v krajinně
- PLOCHY S ROZDÍLNÝM ZPŮSOBEM VYUŽITÍ**
- bydlení hromadné (BH)
  - občanské vybavení veřejné (OV)
  - občanské vybavení - sport (OS)
  - občanské vybavení - hřbitovy (OH)
  - občanské vybavení jiné (OX)
  - technická infrastruktura - vodní hospodářství (TW)
  - technická infrastruktura - spoje (TS)
  - výroba - skladové areály (VS)
  - výroba - zemědělská a lesnická (VZ)
  - vybraná veřejná prostranství s převahou zpevněných ploch (PP)
  - vybraná veřejná prostranství s převahou zeleně (PZ)
  - zeleně - zahrady a sady (ZZ)
  - zeleně přírodního charakteru (ZP)
  - smíšené obytné venkovské (SV)
  - smíšené obytné jiné (SX)
  - doprava silniční (DS)
  - vodní a vodohospodářské - vodní plochy a toky (WT)
  - zemědělské (AZ)
  - lesní (LE)
  - smíšené nezastavěného území (MN)
- KORIDORY**
- koridor pro zvýšení propustnosti území
- ROZVOJ VEŘEJNÉ INFRASTRUKTURY**
- podmínka vymezení ploch pro objekty občanské vybavenosti v rámci regulačního plánu
  - podmínka vymezení ploch veřejných prostranství v rámci regulačního plánu
  - podmínka vymezení ploch veřejně přístupné zeleně (parku) v rámci regulačního plánu
- ÚZEMNÍ SYSTÉM EKOLOGICKÉ STABILITY**
- nadregionální biokoridor
  - regionální biocentrum
  - regionální biokoridor
  - lokální biocentrum
  - lokální biokoridor

ÚZEMNÍ PLÁN MCELY			
návrh pro společné jednání (§ 50 stavebního zákona)			
PŮŘÍZOVATEL	Městský úřad Nymburk		
OBEDNATEL	Obec Mceley		
PROJEKTANT	Ing. Eduard Žaluda (E. autorizace ČKA: 4077)		
ZHOTOVITEL	ŽALUDA, projektová kancelář		
AUTORSKÝ KOLEKTIV	Ing. Eduard Žaluda, Ing. arch. Alena Švandelíková, RNDr. Ing. Miroslav Vrtiška, Ph.D., Ing. arch. Rostislav Aubrecht, Mgr. Michal Bóbr		
<b>HLAVNÍ VÝKRES</b>	VÝKRES Č.	PRÁKÉ	ČÍSLO
	2		XII/2022
			MĚŘÍTKO
			1 : 5 000