


ÚZEMNÍ PLÁN OSKOŘÍNEK

KOORDINAČNÍ VÝKRES

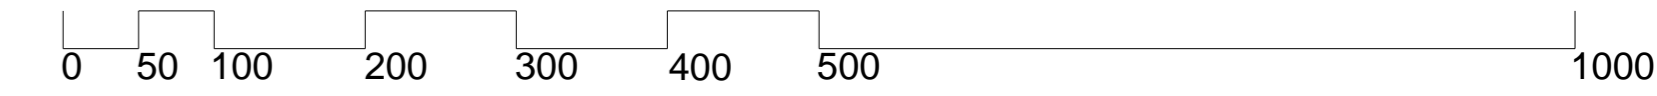


LEGENDA - limity využití území

doprava	STAV	NÁVRH	
			SILNICE III.TŘÍDY
			MÍSTNÍ/ÚČELOVÁ KOMUNIKACE (CESTNÍ SÍŤ)
			ŽELEZNIČNÍ TRÁŤ
			ŽELEZNIČNÍ STANICE
			ŽELEZNIČNÍ PŘEJEZD
			ESTAKÁDA
			OCHRANNÉ PÁSMO KOMUNIKACE
			OCHRANNÉ PÁSMO DRÁHY
			CYKLOSTEZKA, ZNAČENÁ CYKLOTRASA
			OCHRANNÉ PÁSMO LETIŠTĚ MILOVICE

elektrická energie		
		NADZEMNÍ VEDENÍ VN 22 KV
		NADZEMNÍ VEDENÍ NN
		TRAFOSTANICE
		OCHRANNÉ PÁSMO VEDENÍ EL. ENERGIE zobrazenou pouze u nadzemního vedení
		OCHRANNÉ PÁSMO TRAFOSTANICE
telekomunikace		
		RADIORELÉOVÉ TRASY
		TELEKOMUNIKAČNÍ KABEL telekomunikační síť v zastavěném území nezobrazena
		TELEKOMUNIKAČNÍ ZAŘÍZENÍ
vodní hospodářství		
		VODOVOD
		OCHRANNÉ PÁSMO ZAŘÍZENÍ ČHMU
		KANALIZACE
		ČISTÍRNA ODPADNÍCH VOD
		OCHRANNÉ PÁSMO přír. léčivého zdroje a zdroje min. vod II. st.
		CELÉ ÚZ.

ochrana kulturních hodnot		
		NEMOVITÁ KULTURNÍ PAMÁTKA areál/objekt
		ÚZEMÍ S ARCHEOLOGICKÝMI NÁLEZY kategorie I.
		ÚZEMÍ S ARCHEOLOGICKÝMI NÁLEZY kategorie II.
		KULTURNĚ HISTORICKÝ DŮM, ARCHITECTONICKY VÝZNAMNÝ OBJEKT
		KRAJINNÁ PAMÁTKOVÁ ZÓNA KŘINECKO
		REGION LIDOVÉ ARCHITECTURY NYMBURSKO A MĚSTECKO
		KOMPOZIČNÍ OSY, SOUSOŠÍ
ochrana přírody		
		PAMÁTNÝ STROM
ochrana zem. půdního fondu a pozemků určených k plnění funkce lesa		
		VZDÁLENOST 50m OD OKRAJE LESÁ geometricky dle katastrální mapy k 4/2018
ochrana obyvatel		
		OBJEKT POŽÁRNÍ OCHRANY
ostatní		
		OCHRANNÉ PÁSMO HRBITOVA
		ÚZEMÍ EKOLOGICKÝCH RIZIK
		ODVODNĚNÍ
zásobování plynem		
		PLYNOVOD STL
zájmy MO ČR		
		VYMEZENÉ ÚZEMÍ LETECKÝCH ZABEZPEČOVACÍCH ZAŘÍZENÍ MO, VYMEZENÉ ÚZEMÍ MO (LETECKÝ KORIDOR)
ostatní		
		VRSTEVNICE

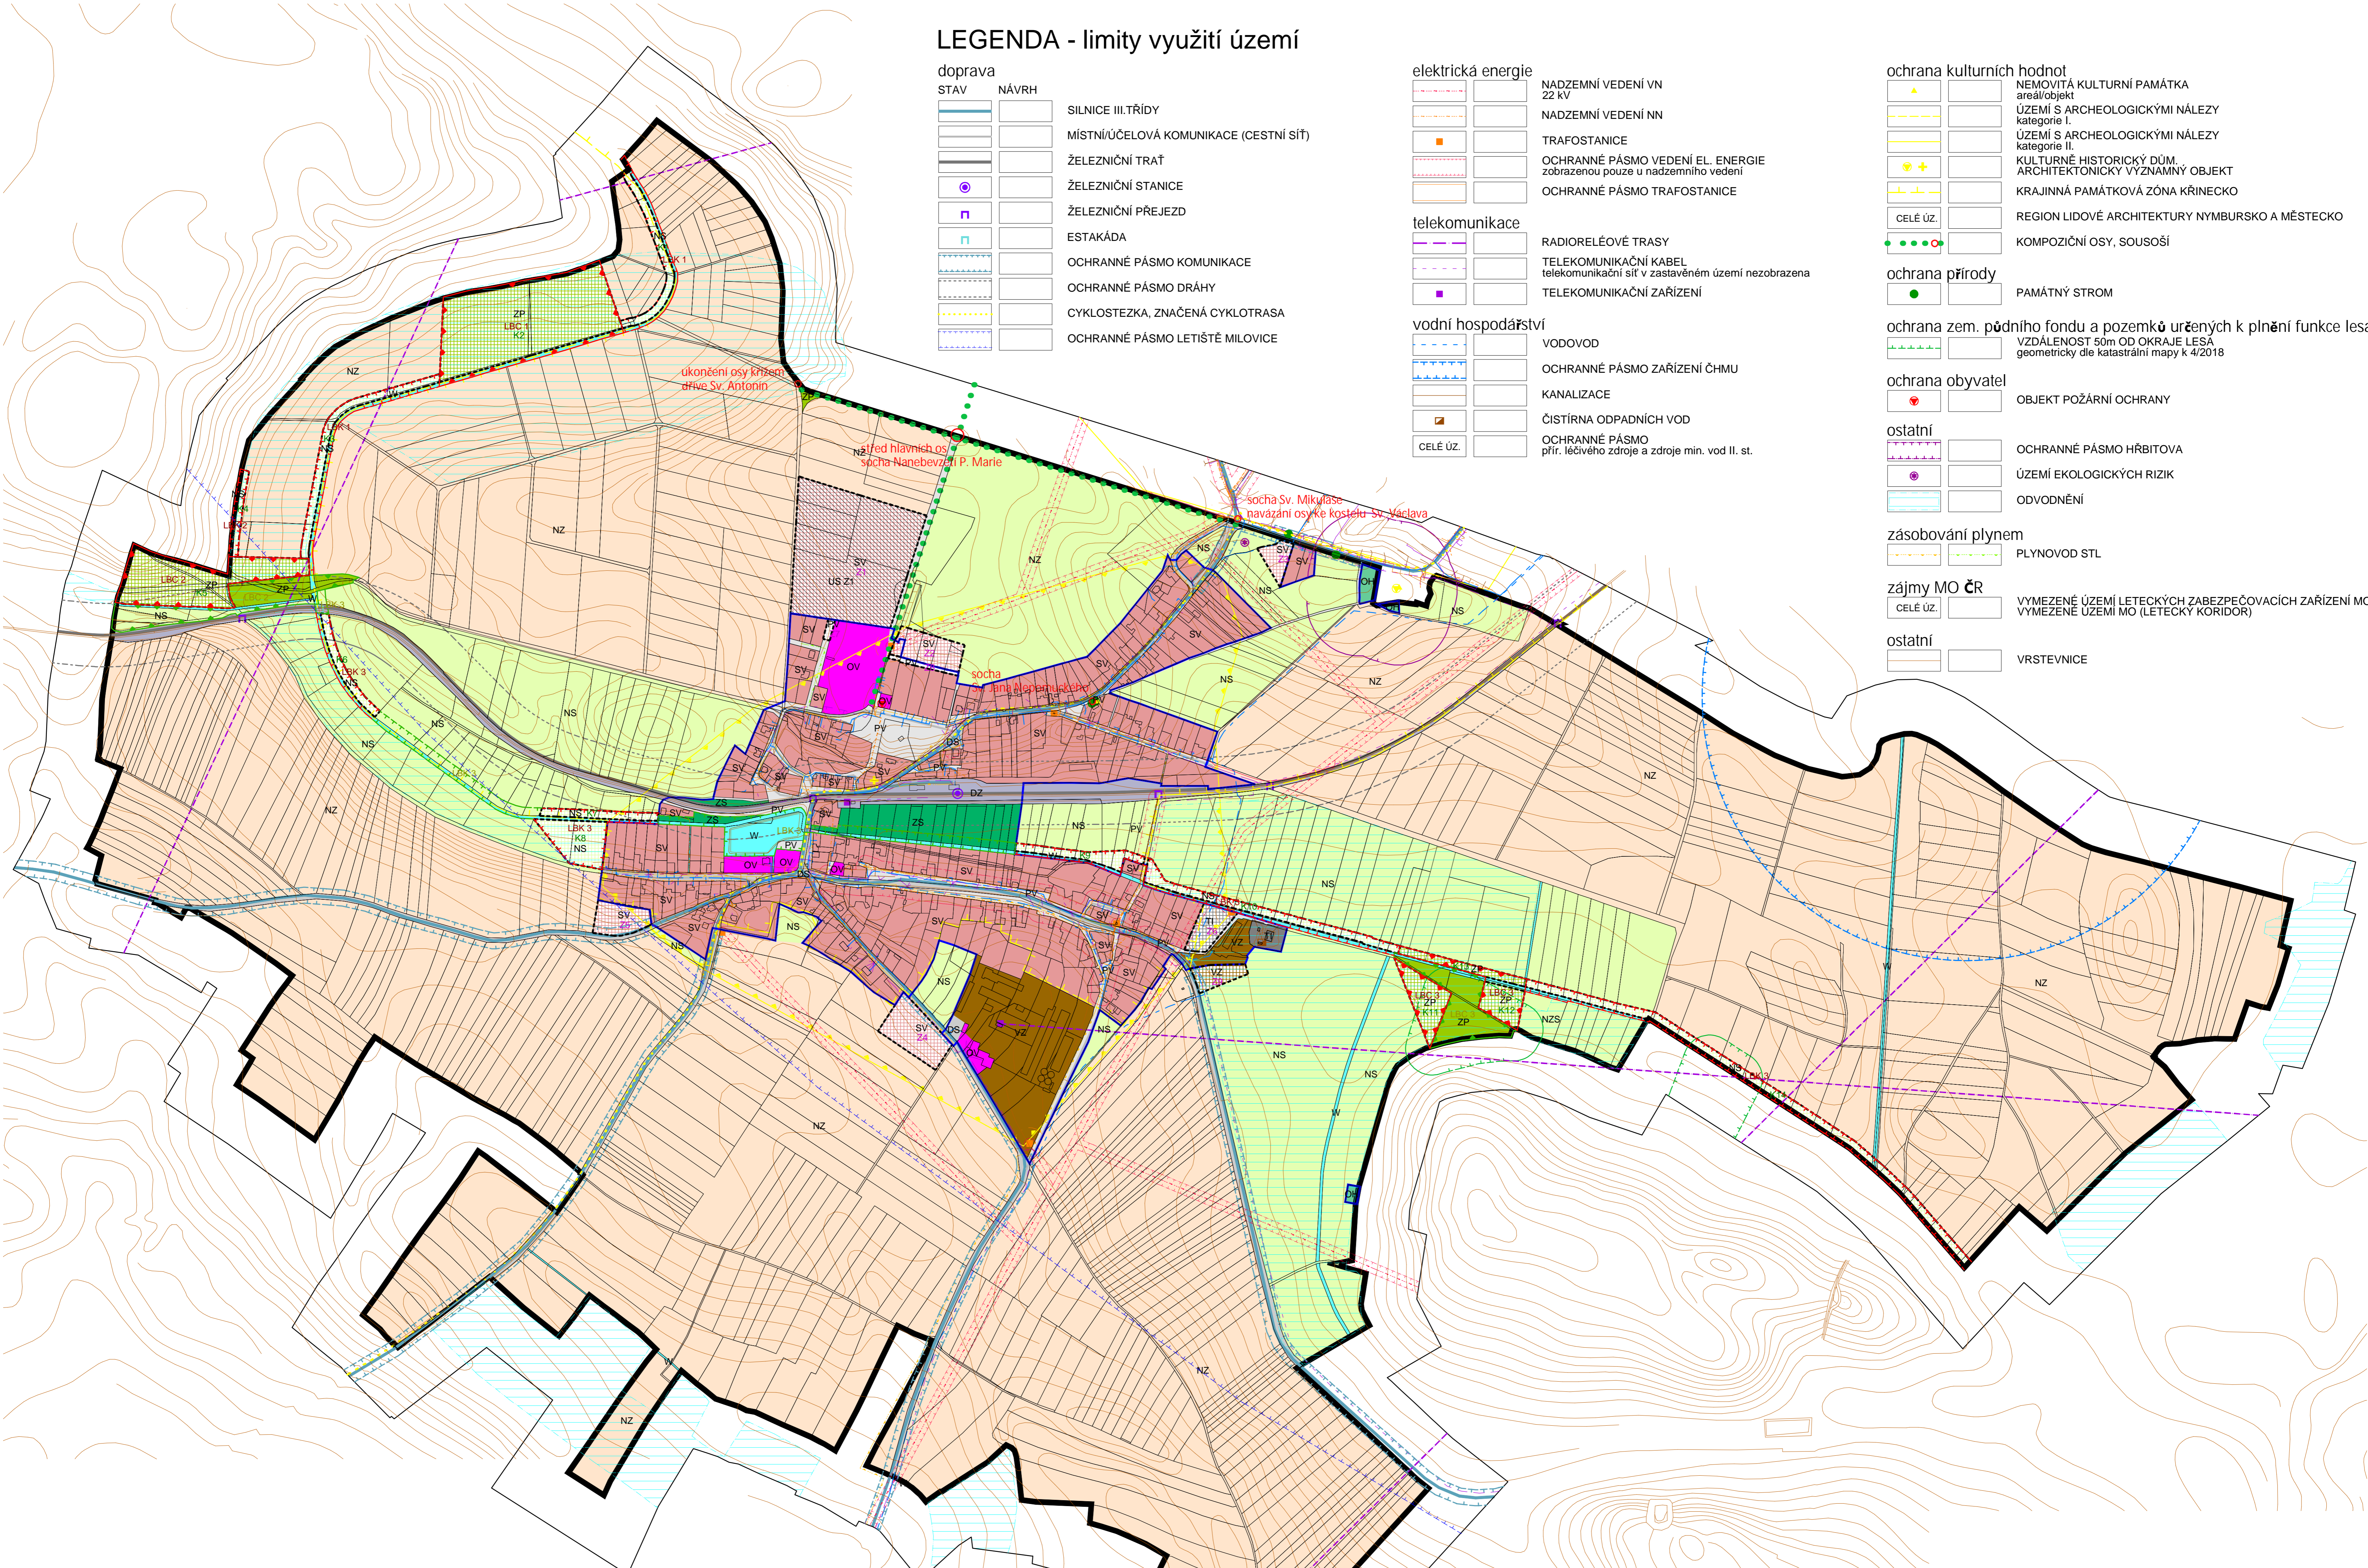

LEGENDA

	HRANICE ŘEŠENÉHO ÚZEMÍ
	HRANICE ZASTAVĚNÉHO ÚZEMÍ vymezená k 1.8.2019
	ZASTAVITELNÉ PLOCHY
	PLOCHY ZMĚN V KRAJINĚ

územní systém ekologické stability	FUNKČNÍ	K ZALOŽENÍ
		LBC - LOKÁLNÍ BIOCENTRA
		LBK - LOKÁLNÍ BIODORORY

plochy s rozdílným způsobem využití

PLOCHY stabilizované	PLOCHY změn	
		SMÍŠENÉ OBYTNÉ venkovské
		OBČANSKÉ VYBAVENÍ veřejná vybavenost
		OBČANSKÉ VYBAVENÍ hřbitovy
		VEŘEJNÁ PROSTRANSTVÍ veřejné prostory
		DOPRAVNÍ INFRASTRUKTURA silniční
		DOPRAVNÍ INFRASTRUKTURA železniční
		TECHNICKÁ INFRASTRUKTURA inženýrské sítě
		VÝROBA A SKLADOVÁNÍ
		PLOCHY VODNÍ A VODOHODPODÁŘSKÉ
		PLOCHY ZEMĚLŠKÉ
		PLOCHY SMÍŠENÉ NEZASTAVĚNÉHO ÚZEMÍ
		PLOCHY ZELENĚ přírodního charakteru
		ZELENĚ soukromá a vyhrazená

ZÁZNAM O ÚČINNOSTI	
SPRÁVNÍ ORGÁN, KTERÝ UP VYDAL	ZASTUPITELSTVO OBCE OSKOŘÍNEK
DATUM NABYTÍ ÚČINNOSTI	
POŘIZOVATEL	Městský úřad Nymburk, odbor výstavby
OPRAVĚNÁ ÚŘEDNÍ OSOBA Jméno, příjmení	Ing. arch. Radka Brožová
FUNKCE	referent odboru výstavby
PODPIS (oprávněná úřední osoba pořizovatele)	otisk úředního razítka pořizovatele:
	otisk úředního razítka:

<small> GENERÁLNÍ PROJEKTANT: sw.architekt s.r.o. Ing. arch. Tomáš Slávek autorizovaný architekt ČKA 03 930 Komenského nám.17, 561 12 Brandýs nad Orlicí gsm + 420 732 807 128 tomas.slavik@swarchitekti.cz www.swarchitekti.cz </small>			
OBJEDNATEL: OBEC OSKOŘÍNEK	ODVOVODNĚNÍ	Č. ZAKÁZKY: 71.8	DATUM: březen 2021
ÚZEMNÍ PLÁN OSKOŘÍNEK		MĚRÍTKO	Č. VÝKRESU
KOORDINAČNÍ VÝKRES		1:5 000	B/II.2