


# ÚZEMNÍ PLÁN STRAKY

NÁVRH PRO SOLEČNÉ JEDNÁNÍ

Okres Nymburk

1 : 5 000

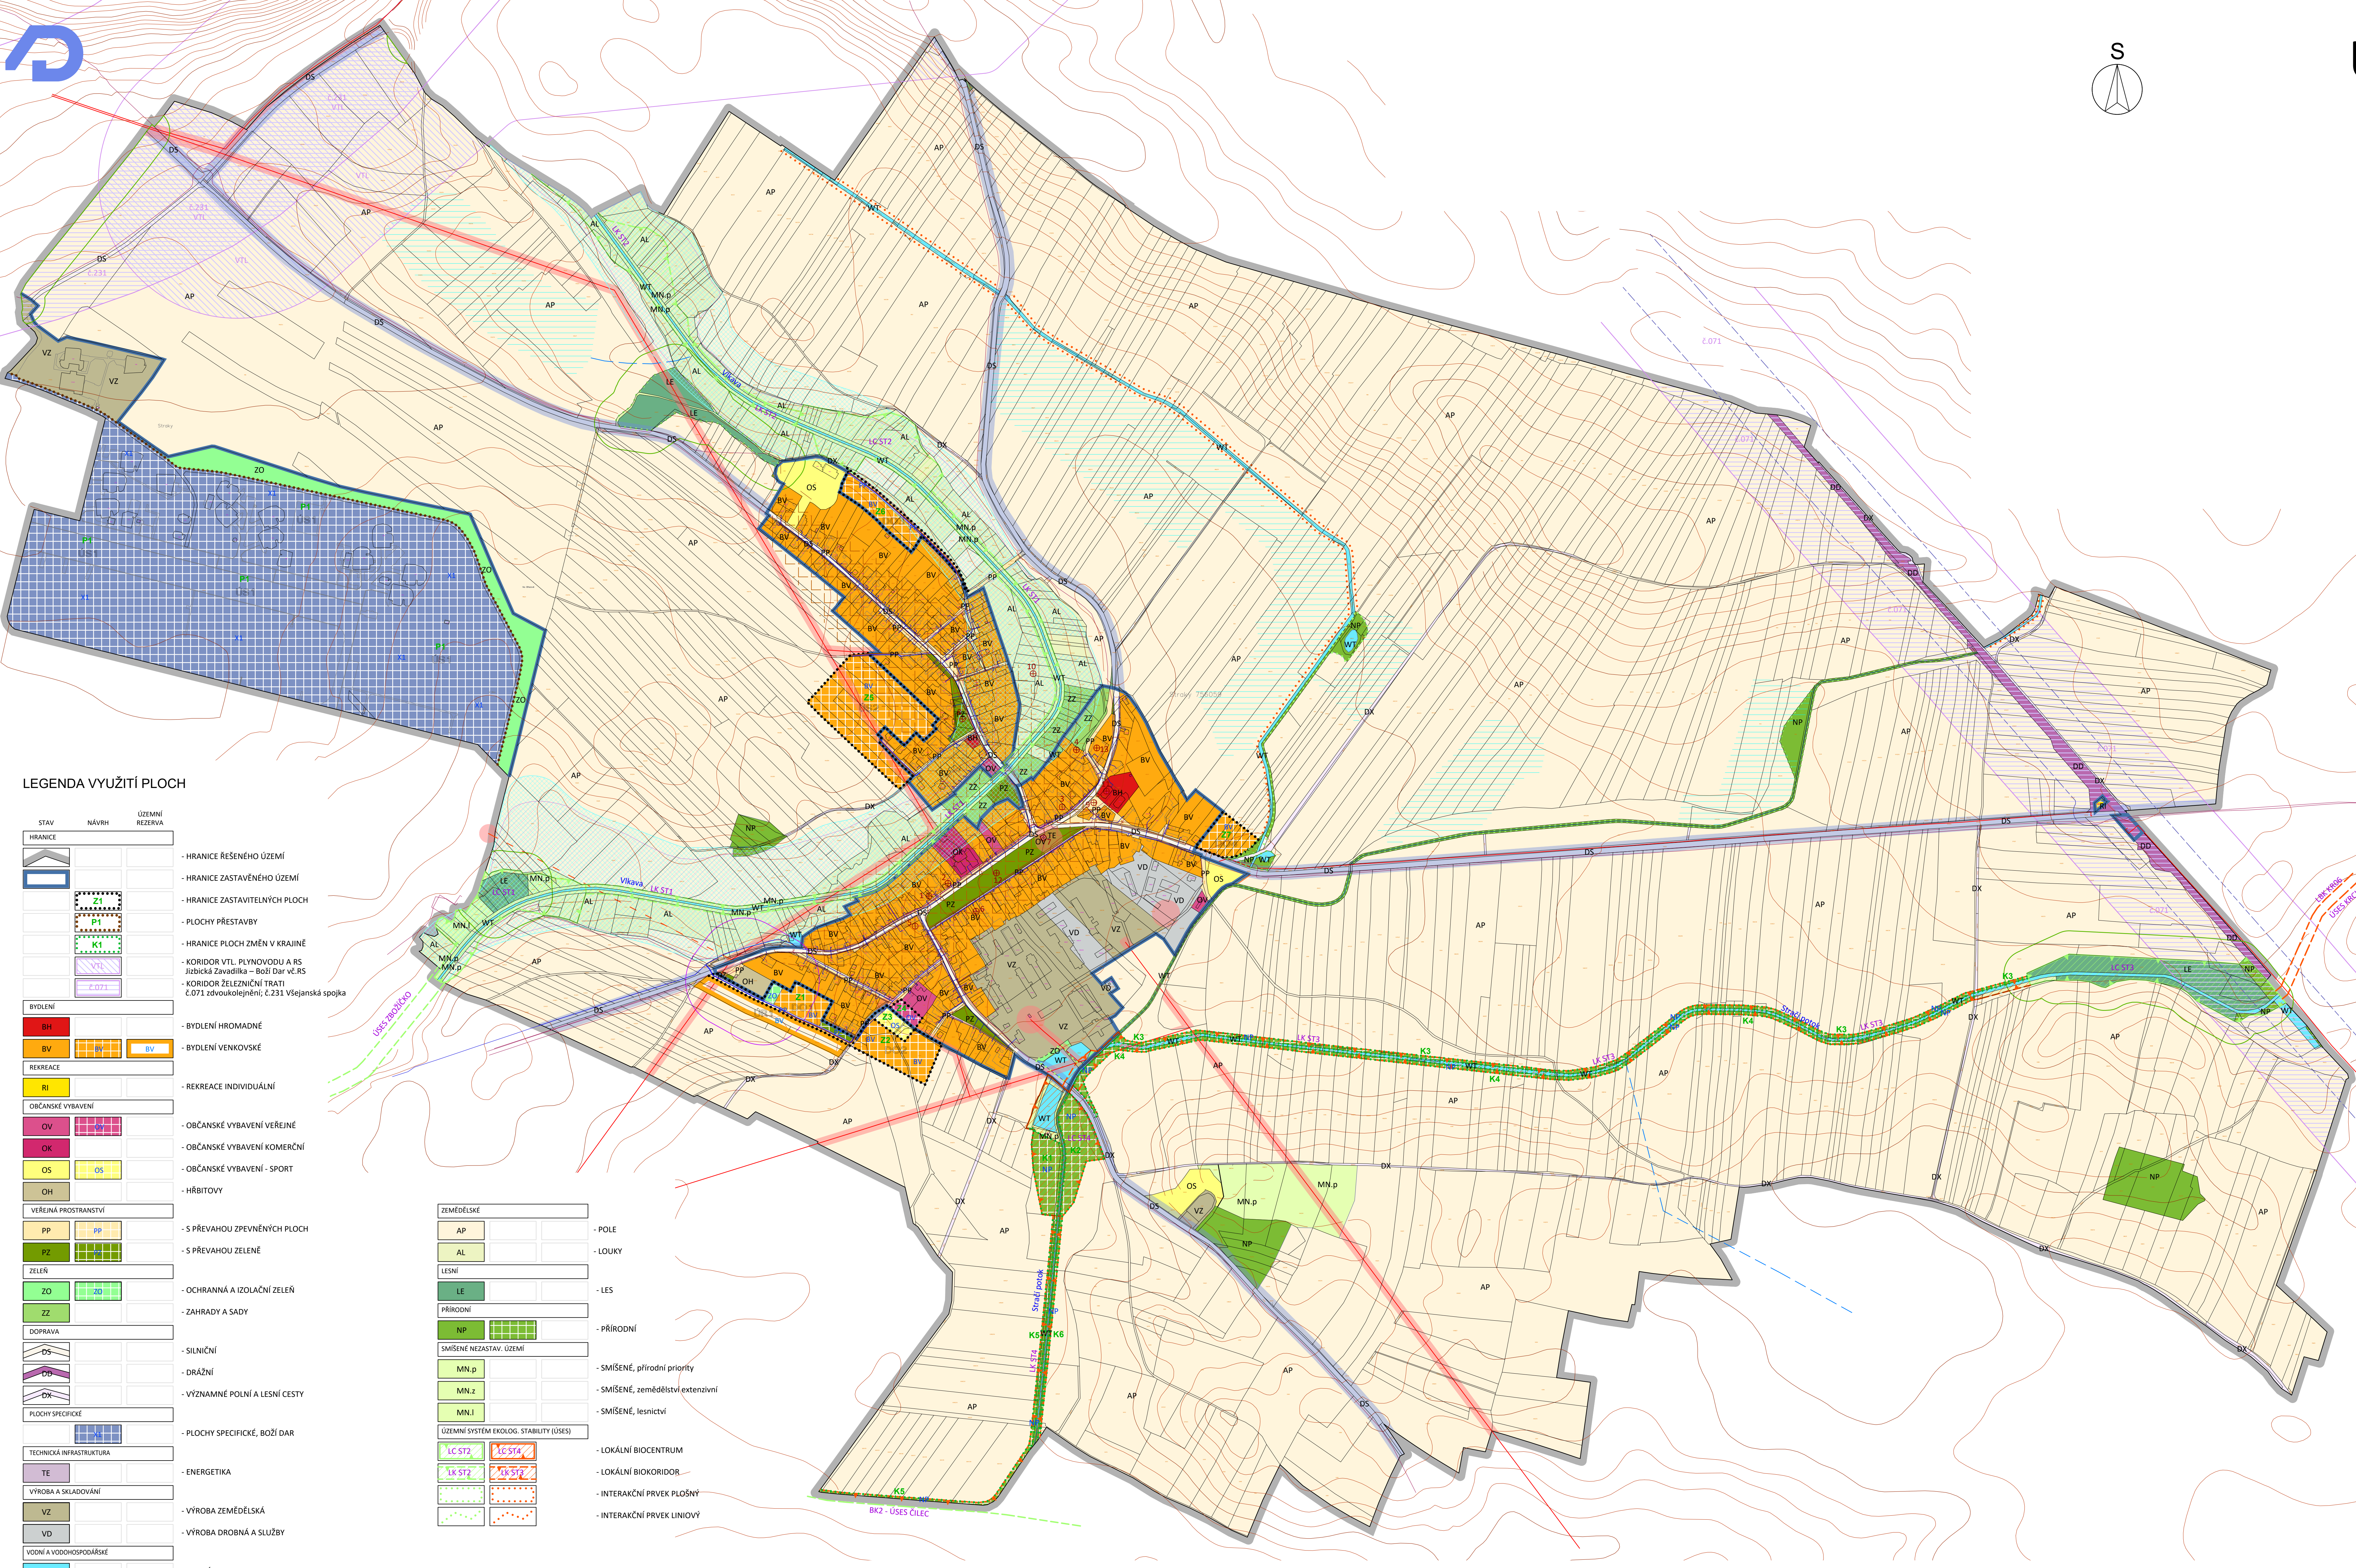

## LEGENDA VYUŽITÍ PLOCH

STAV	NÁVRH	ÚZEMNÍ REZERVA
<b>HRANICE</b>		
		- HRANICE ŘEŠENÉHO ÚZEMÍ
		- HRANICE ZASTAVĚNÉHO ÚZEMÍ
		- HRANICE ZASTAVITELNÝCH PLOCH
		- PLOCHY PŘESTAVBY
		- HRANICE PLOCH ZMĚN V KRAJINĚ
		- KORIDOR VTL PLYNOVODU A RS Jizbická Zavadilka – Boží Dar vč. RS
		- KORIDOR ŽELEZNIČNÍ TRATI Č.071 zdvoukolejnosti; č.231 Všejská spojka
<b>BYDLENÍ</b>		
	BH	- BYDLENÍ HROMADNÉ
	BV	- BYDLENÍ VENKOVSKÉ
<b>REKREACE</b>		
	RI	- REKREACE INDIVIDUÁLNÍ
<b>OBČANSKÉ VYBAVENÍ</b>		
	OV	- OBČANSKÉ VYBAVENÍ VĚŘEJNÉ
	OK	- OBČANSKÉ VYBAVENÍ KOMERČNÍ
	OS	- OBČANSKÉ VYBAVENÍ - SPORT
	OH	- HRBITOVY
<b>VĚŘEJNÁ PROSTRANSTVÍ</b>		
	PP	- S PŘEVAHOU ZPEVNĚNÝCH PLOCH
	PZ	- S PŘEVAHOU ZELENĚ
<b>ZELENĚ</b>		
	ZO	- OCHRANNÁ A IZOLAČNÍ ZELENĚ
	ZZ	- ZAHRADY A SADY
<b>DOPRAVA</b>		
	DS	- SILNIČNÍ
	DR	- DRAŽNÍ
	DX	- VÝZNAMNÉ POJNÍ A LESNÍ CESTY
<b>PLOCHY SPECIFICKÉ</b>		
		- PLOCHY SPECIFICKÉ, BOŽÍ DAR
<b>TECHNICKÁ INFRASTRUKTURA</b>		
	TE	- ENERGETIKA
<b>VÝROBA A SKLADOVÁNÍ</b>		
	VZ	- VÝROBA ZEMĚLŠKÁ
	VD	- VÝROBA DROBNÁ A SLUŽBY
<b>VODNÍ A VODOHOSPODÁŘSKÉ</b>		
	WT	- VODNÍ PLOCHY A TOKY

ZEMĚLŠKÉ	PŘÍRODNÍ	SMÍŠENÉ NEZASTAV. ÚZEMÍ	ÚZEMNÍ SYSTÉM EKOLÓG. STABILITY (USES)
AP	LE	MN.p	LK ST1
- POLE	- LES	- SMÍŠENÉ, přírodní priority	- LOKÁLNÍ BIOCENTRUM
		MN.z	LK ST2
AL	NP	- SMÍŠENÉ, zemědělství extenzivní	- LOKÁLNÍ BIOKORIDOR
- LOUKY	- PŘÍRODNÍ	MN.l	LK ST3
		- SMÍŠENÉ, lesnictví	LK ST4
LE			
- LES			
NP			
- PŘÍRODNÍ			
MN.p			
- SMÍŠENÉ, zemědělství extenzivní			
MN.z			
- SMÍŠENÉ, lesnictví			
MN.l			
- SMÍŠENÉ, lesnictví			
LK ST1			
- LOKÁLNÍ BIOCENTRUM			
LK ST2			
- LOKÁLNÍ BIOKORIDOR			
LK ST3			
- INTERAKČNÍ PRVEK PLOŠNÝ			
LK ST4			
- INTERAKČNÍ PRVEK LINIOVÝ			

## LEGENDA:

SÍTĚ TECHNICKÉHO VYBAVENÍ	TRASA VYSOKÉHO NAPĚTÍ 22 KV
	- TRASA VYSOKÉHO NAPĚTÍ 22 KV
	- SPLAŠKOVÁ KANALIZACE
	- VODOVODNÍ ŘÁD
	- HLAVNÍ ODVODŇOVACÍ ZAŘÍZENÍ (HOZ)
	- TRASA ELEKTRONICKÝCH KOMUNIKACÍ
<b>LIMITY VYUŽITÍ ÚZEMÍ</b>	
	- OCHRANNÉ PÁSMO VEDENÍ VN 22 KV
	- OCHRANNÉ PÁSMO TRAFOSTANICE 22 / 1 KV
	- OCHRANNÉ PÁSMO SILNIC I. II. a III. TŘÍDY
	- OCHRANNÉ PÁSMO ŽELEZNICE
	- OCHRANNÉ PÁSMO HRBITOVA
	- OCHRANNÉ PÁSMO LESA, VZDÁLENOST 50 m
	- ÚZEMÍ S ARCHEOLOGICKÝMI NÁLEZY
	- ZÁTOPEVÉ ÚZEMÍ C100
	- AKTIVNÍ ZÓNA ZÁTOPEVÉHO ÚZEMÍ
	- PAMÁTKY MÍSTNÍHO VÝZNAMU
	- INVESTICE DO PŮDY (ODVODNĚNÍ)

## OBEC

OBEC STRAKY  
IČ: 00239810  
Obecní úřad Straky 215, 289 25 Straky

## POŘIZOVATEL

Městský úřad Nymburk  
Období výstavby  
Náměstí Přemyslovců 163, 288 02 Nymburk

## PROJEKTANT

4D PROSTOR s.r.o. - projektová kancelář  
IČ: 242 60 096  
Ostrovského 253/3, 150 00 Praha 5  
Mgr. Ing. arch. Pavlína Čapková, aut. arch. ČKA 3087  
urbanistická koncepce  
Ing. Jiří Sovina, Ph.D., aut. Ing. ČKA IČ 000823  
koncepce krajiny, technického vybavení a dopravy

VÝKRES  
Měr.: 1 : 5000  
ŘÍJEN 2022

KOORDINAČNÍ VÝKRES

ČÍSLO PÁRE

ČÍSLO VÝKRESU 0.1