LEGENDA VYUŽITÍ PLOCH

STAV	NÁVRH	ÚZEMNÍ REZERVA
HRANICE, ZÁK	LADNÍ ČLENĚNÍ	
	• Z.1	
	••••••••	
	• P.1	
	K.1	
	CNZKTL	
	CNZ.D071	
BYDLENÍ		
ВН		
BV	BV	BV
REKREACE		B V
RI		
OBČANSKÉ VY	'BAVENİ	
OV	ov	
ОК		
OS	OS	
ОН		
VEŘEJNÁ PRO	OSTRANSTVÍ	
PU	PU	
ZELEŇ		
ZP		
ZO	ZO	
ZZ	ZZ	
DOPRAVA		
DS		
DB		
DX		
PLOCHY SPECIF	ICKÉ	
	xx	
TECHNICKÁ INF	RASTRUKTURA	
TE		
VÝROBA A SK	LADOVÁNÍ	
VZ		
VD		
VODNÍ A VODOH	IOSPODÁŘSKÉ	
WT		

- HRANICE ŘEŠENÉHO ÚZEMÍ
- HRANICE ZASTAVĚNÉHO ÚZEMÍ

- HRANICE ZASTAVITELNÝCH PLOCH
- PLOCHY PŘESTAVBY - HRANICE PLOCH ZMĚN V KRAJINĚ
- KORIDOR VTL. PLYNOVODU A RS Jizbická Zavadilka – Boží Dar vč.RS - KORIDOR ŽELEZNIČNÍ TRATI

D071 zdvoukolejnění; D231 Všejanská spojka


- BYDLENÍ HROMADNÉ
- BYDLENÍ VENKOVSKÉ
- REKREACE INDIVIDUÁLNÍ
- OBČANSKÉ VYBAVENÍ VEŘEJNÉ
- OBČANSKÉ VYBAVENÍ KOMERČNÍ
- OBČANSKÉ VYBAVENÍ SPORT
- HŘBITOVY
- VŠEOBECNÁ
- PARKY A PARKOVĚ UPRAVENÉ PLOCHY
- OCHRANNÁ A IZOLAČNÍ ZELEŇ

- ZAHRADY A SADY

- SILNIČNÍ - DRÁŽNÍ
- VÝZNAMNÉ POLNÍ A LESNÍ CESTY
- PLOCHY SPECIFICKÉ, BOŽÍ DAR
- ENERGETIKA
- VÝROBA ZEMĚDĚLSKÁ
- VÝROBA DROBNÁ A SLUŽBY
- VODNÍ PLOCHY A TOKY

ZEMĚDĚLSKÉ]
AP.p	- POLE
AP.t	- TRVALÉ TRAVNÍ POROSTY
LESNÍ]
LU	- LES
PŘÍRODNÍ]
NU	- PŘÍRODNÍ
SMÍŠENÉ NEZASTAVITELNÉ ÚZEMÍ]
MU.p	- SMÍŠENÉ, přírodní prioríty
MU.z	- SMÍŠENÉ, zemědělství exte
MU.I	- SMÍŠENÉ, lesnictví
ÚZEMNÍ SYSTÉM EKOLOGICKÉ STABILITY (ÚSES)]
LBC.ST2	- LOKÁLNÍ BIOCENTRUM
LBK.ST2	- LOKÁLNÍ BIOKORIDOR
	- INTERAKČNÍ PRVEK PLOŠNÝ
	- INTERAKČNÍ PRVEK LINIOV

- ETAPIZACE PLOCH PRO VÝSTAVBU RODINNÝCH DOMŮ 1. ETAPA: Zastavitelné plochy Z.1, Z.2a, Z.5a a Z.6 2. ETAPA: Zastavitelné plochy Z.2b, Z.5b a Z.7
- 3. ETAPA: Zastavitelná plocha Z.5c

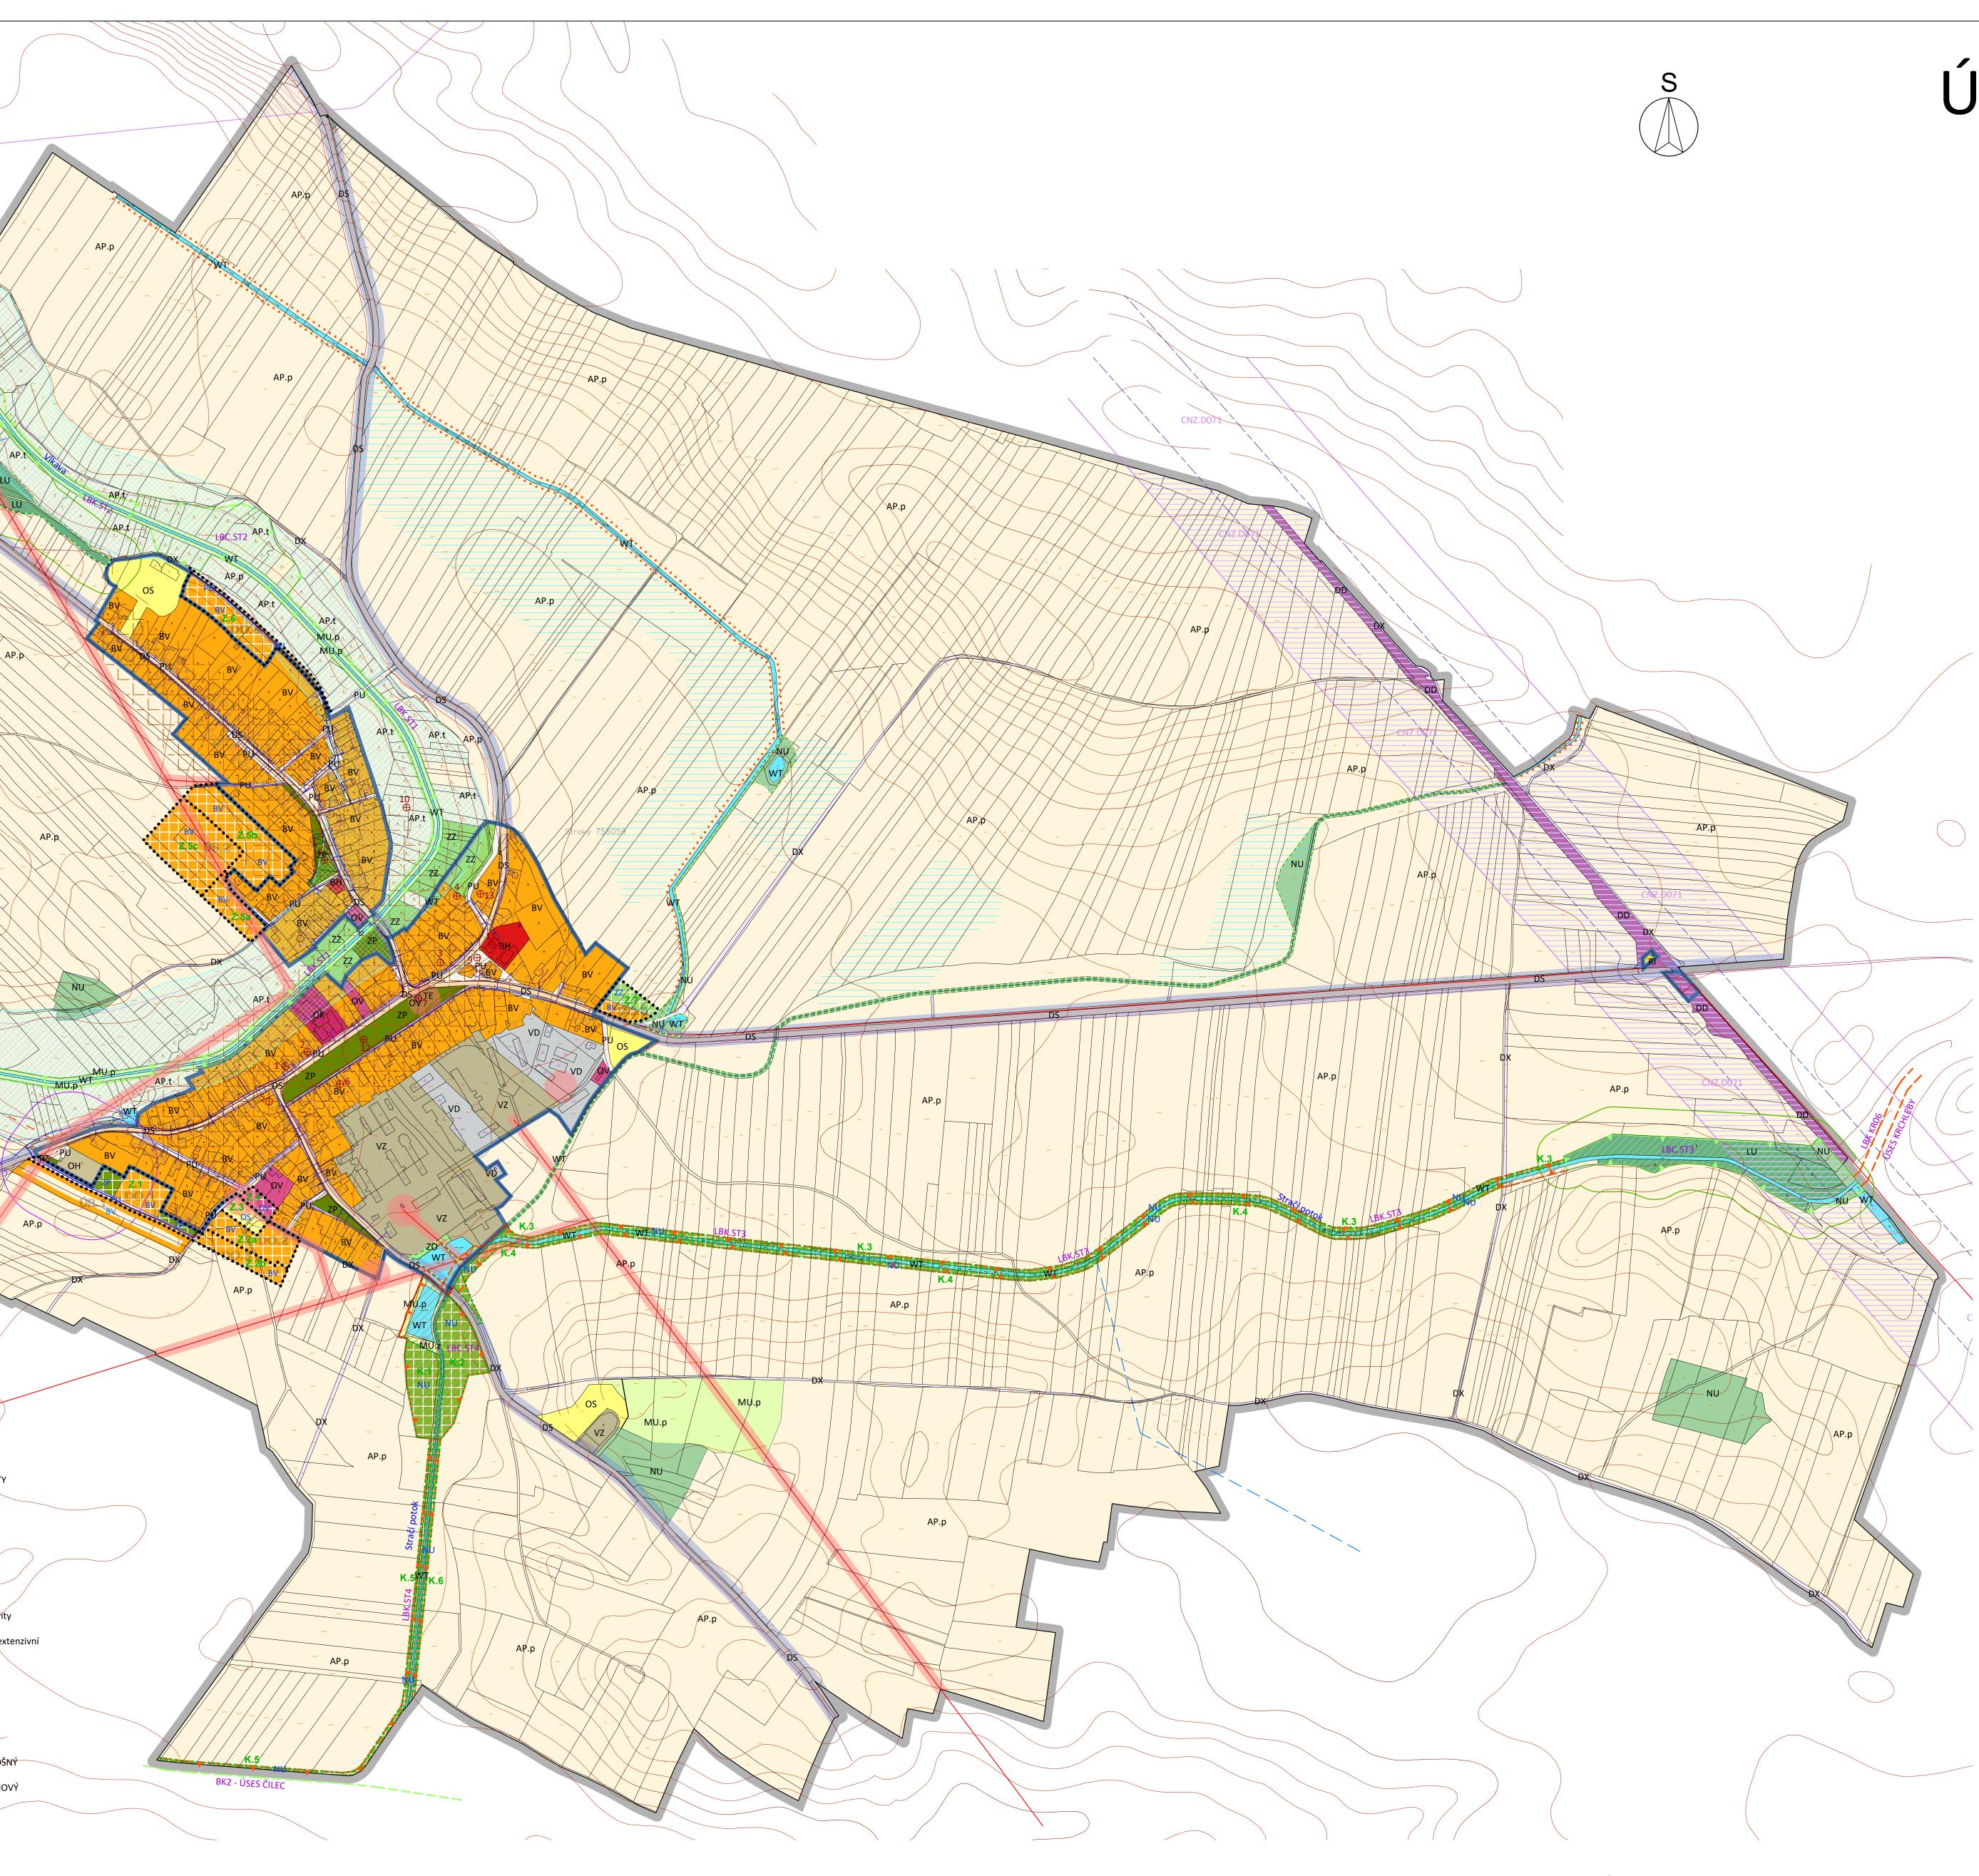



ÚZEMNÍ PLÁN STRAKY

ZÁZNAM O ÚČINNOSTI označení správního orgánu, který územní plán vydal

Zastupitelsto obce Straky otisk úředního razítka

Ing. Alena Morávková referent Odboru výstavby městského úřadu Nymburk datum nabytí účinnosti územního plánu

jméno a příjmení, funkce oprávněné úřední osoby pořizovatele

LEGENDA:

SÍTĚ TECHNICKÉ	HO VYBAVENÍ
\sim	

- TRASA VYSOKÉHO NAPĚTÍ 22 kV - SPLAŠKOVÁ KANALIZACE - VODOVODNÍ ŘAD

- HLAVNÍ ODVODŇOVACÍ ZAŘÍZENÍ (HOZ)
- TRASA ELEKTRONICKÝCH KOMUNIKACÍ

LIMITY
VYUŽITÍ ÚZEM
\oplus

- OCHRANNÉ PÁSMO VEDENÍ VN 22 kV
- OCHRANNÉ PÁSMO TRAFOSTANICE 22 / 1 kV
- OCHRANNÉ PÁSMO SILNIC I. II. a III. TŘÍDY
 - OCHRANNÉ PÁSMO ŽELEZNICE
- OCHRANNÉ PÁSMO HŘBITOVA
- OCHRANNÉ PÁSMO LESA, VZDÁLENOST 50 m
- ÚZEMÍ S ARCHEOLOGICKÝMI NÁLEZY

- ZÁTOPOVÉ ÚZEMÍ Q100

- AKTIVNÍ ZÓNA ZÁTOPOVÉHO ÚZEMÍ
- PAMÁTKY MÍSTNÍHO VÝZNAMU
- · INVESTICE DO PŮDY (ODVODNĚNÍ)

OBEC

OBEC STRAKY IČ: 00239810 Obecní úřad Straky 215, 289 25 Straky

POŘIZOVATEL Městský úřad NYMBURK

Odbor výstavby Náměstí Přemyslovců 163, 288 02 Nymburk

PROJEKTANT

4D PROSTOR s.r.o. - projektová kancelář IČ: 242 60 096 Za Potokem 246, 252 17 Tachlovice Mgr. Ing. arch. Pavlína Čapková, aut. arch. ČKA 3087 urbanistická koncepce Ing. Jiří Sovina, Ph.D., aut. ing. ČKAIT 0000823 koncepce krajiny, technického vybavení a dopravy

KOORDINAČNÍ VÝKRES

ČÍSLO PARÉ

číslo výkresu 0.1