


Územní plán VESTEC

(CZ02008 537 942)
katastrální území Vestec nad Mrlinou (781 011)
mapový podklad S-JTSK (Krovak, East-North)

PŘEDPOKLÁDANÉ
ZABORY PŮDNIHO
FUNDU
1 : 5 000

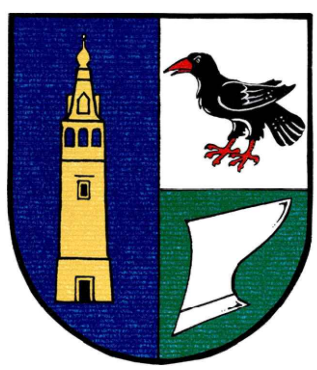

LEGENDA

HRANICE

JEVY INFORMATIVNÍ

HRANICE KRAJE
HRANICE KATASTRÁLNÍHO ÚZEMÍ

JEVY ZÁVAZNÉ / SCHVALOVANÉ

HRANICE ZASTAVĚNÉHO ÚZEMÍ (symbolem v souladu s § 51 1b na dně 30.09.2025)
Zastavěná plocha
Plochy transformace
Plochy změn v krajině

PŮDNÍ FOND

ZEMĚDĚLSKÝ PŮDNÍ FOND (ZPF)

HRANICE TÍDÍ OCHRANY ZPF
Tída ochrany ZPF
I. tída ochrany ZPF
II. tída ochrany ZPF
III. tída ochrany ZPF
IV. tída ochrany ZPF
V. tída ochrany ZPF
Kód BPČ
Investice do půdy
Línové (podvodní, meliorace, závlahy atd.)
Plošné (podvodní, meliorace, zavlažování a velkoplošné závlahy)
Povrchové vody
Účelové komunikace, kudy a ktoprovozní směr (při klasifikaci pozemků podle stavu)

POZEMKY URČENÉ K PLNĚNÍ FUNKCI LESA (PUPFL)

Les hospodářský
Les ochranný
Les zvláštního určení
Ochranné pásmo lesa 50 m

ZABORY PŮDNIHO FUNDU

ZEMĚDĚLSKÉHO (ZPF)

Plocha změny se záбором ZPF s vyhodnocením záboru ZPF
Číslo lokality záboru ZPF
označení plochy změny
Plocha změny se záбором ZPF bez vyhodnocení záboru ZPF
označení plochy změny
Plocha změny bez záboru ZPF
označení plochy změny
Plocha změny kultury ZPF
označení plochy změny
Část plochy změny představující zábor ZPF
Koridor se záбором ZPF a s vyhodnocením záboru ZPF
Číslo lokality záboru ZPF
označení koridoru
Pozemky ZPF v rámci koridoru
Osa koridoru se záбором ZPF a s vyhodnocením záboru

K PLNĚNÍ FUNKCI LESA (PUPFL)

Plocha změny se záбором PUPFL s vyhodnocením záboru PUPFL
označení plochy změny
Plocha změny se záбором PUPFL bez vyhodnocení záboru PUPFL
označení plochy změny
Plocha změny bez záboru PUPFL
označení plochy změny
Část plochy změny představující zábor PUPFL

ÚZEMNÍ SYSTÉM EKOLOGICKÉ STABILITY (ÚSES)



Regionální biokoridor ochranné pásmo (RBK OP)
Regionální biocentrum ochranné pásmo (RBC OP)
Lokální biokoridor (LBK)
Lokální biocentrum (LBC)
Intenzivní prvek (IP) krajinný segment zeleně (KZ)

OCHRANA PŘÍRODY A KRAJINY

Památný strom

ZÁPLAVOVÁ ÚZEMÍ

HRANICE HYDROLOGICKÉHO POVODÍ
Záplavové území - péřilská voda (ZS)
Záplavové území - dvacetiletá voda (Z20)
Záplavové území - stovletá voda (Z100)
Aktivní zóna záplavového území

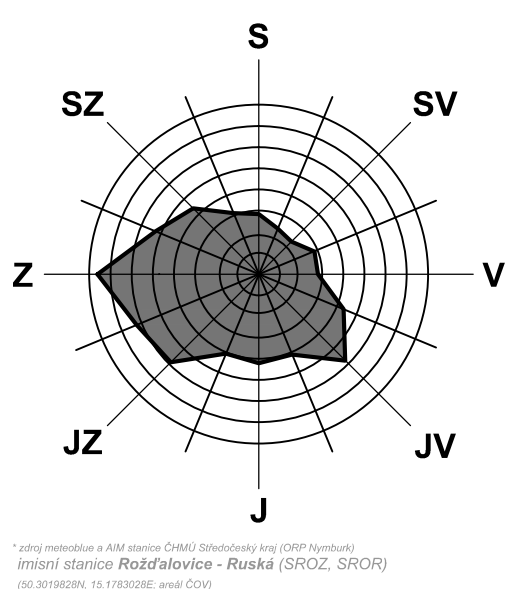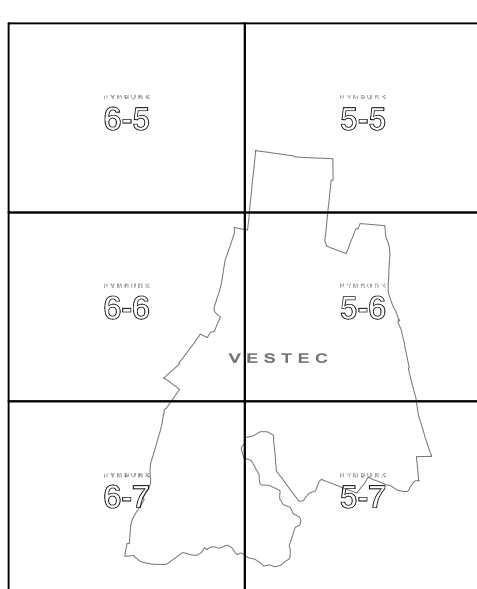


ZÁKLADNÍ ČLENĚNÍ POZEMKŮ DLE DRUHŮ

Zemědělské pozemky
Chmelnice
Vinice
Zahrada
Ovocný sad
Trvalý travní porost
Lesní pozemky
Vodní plochy
Ostatní plochy
Zastavěná plocha a nádvoří

DLE ZPŮSOBU VYUŽITÍ

Stěnká paleniště
Školka (lesní)
Plantáž dřevin
Les jiný než hospodářský
Lesní pozemek na kterém je budova
Koryto vodního toku přirozené nebo upravené
Zamakovaná plocha
Ostatní komunikace
Zeleň
Sportoviště a rekreační plocha
Manipulační plocha
Jiná plocha
Neplodná půda

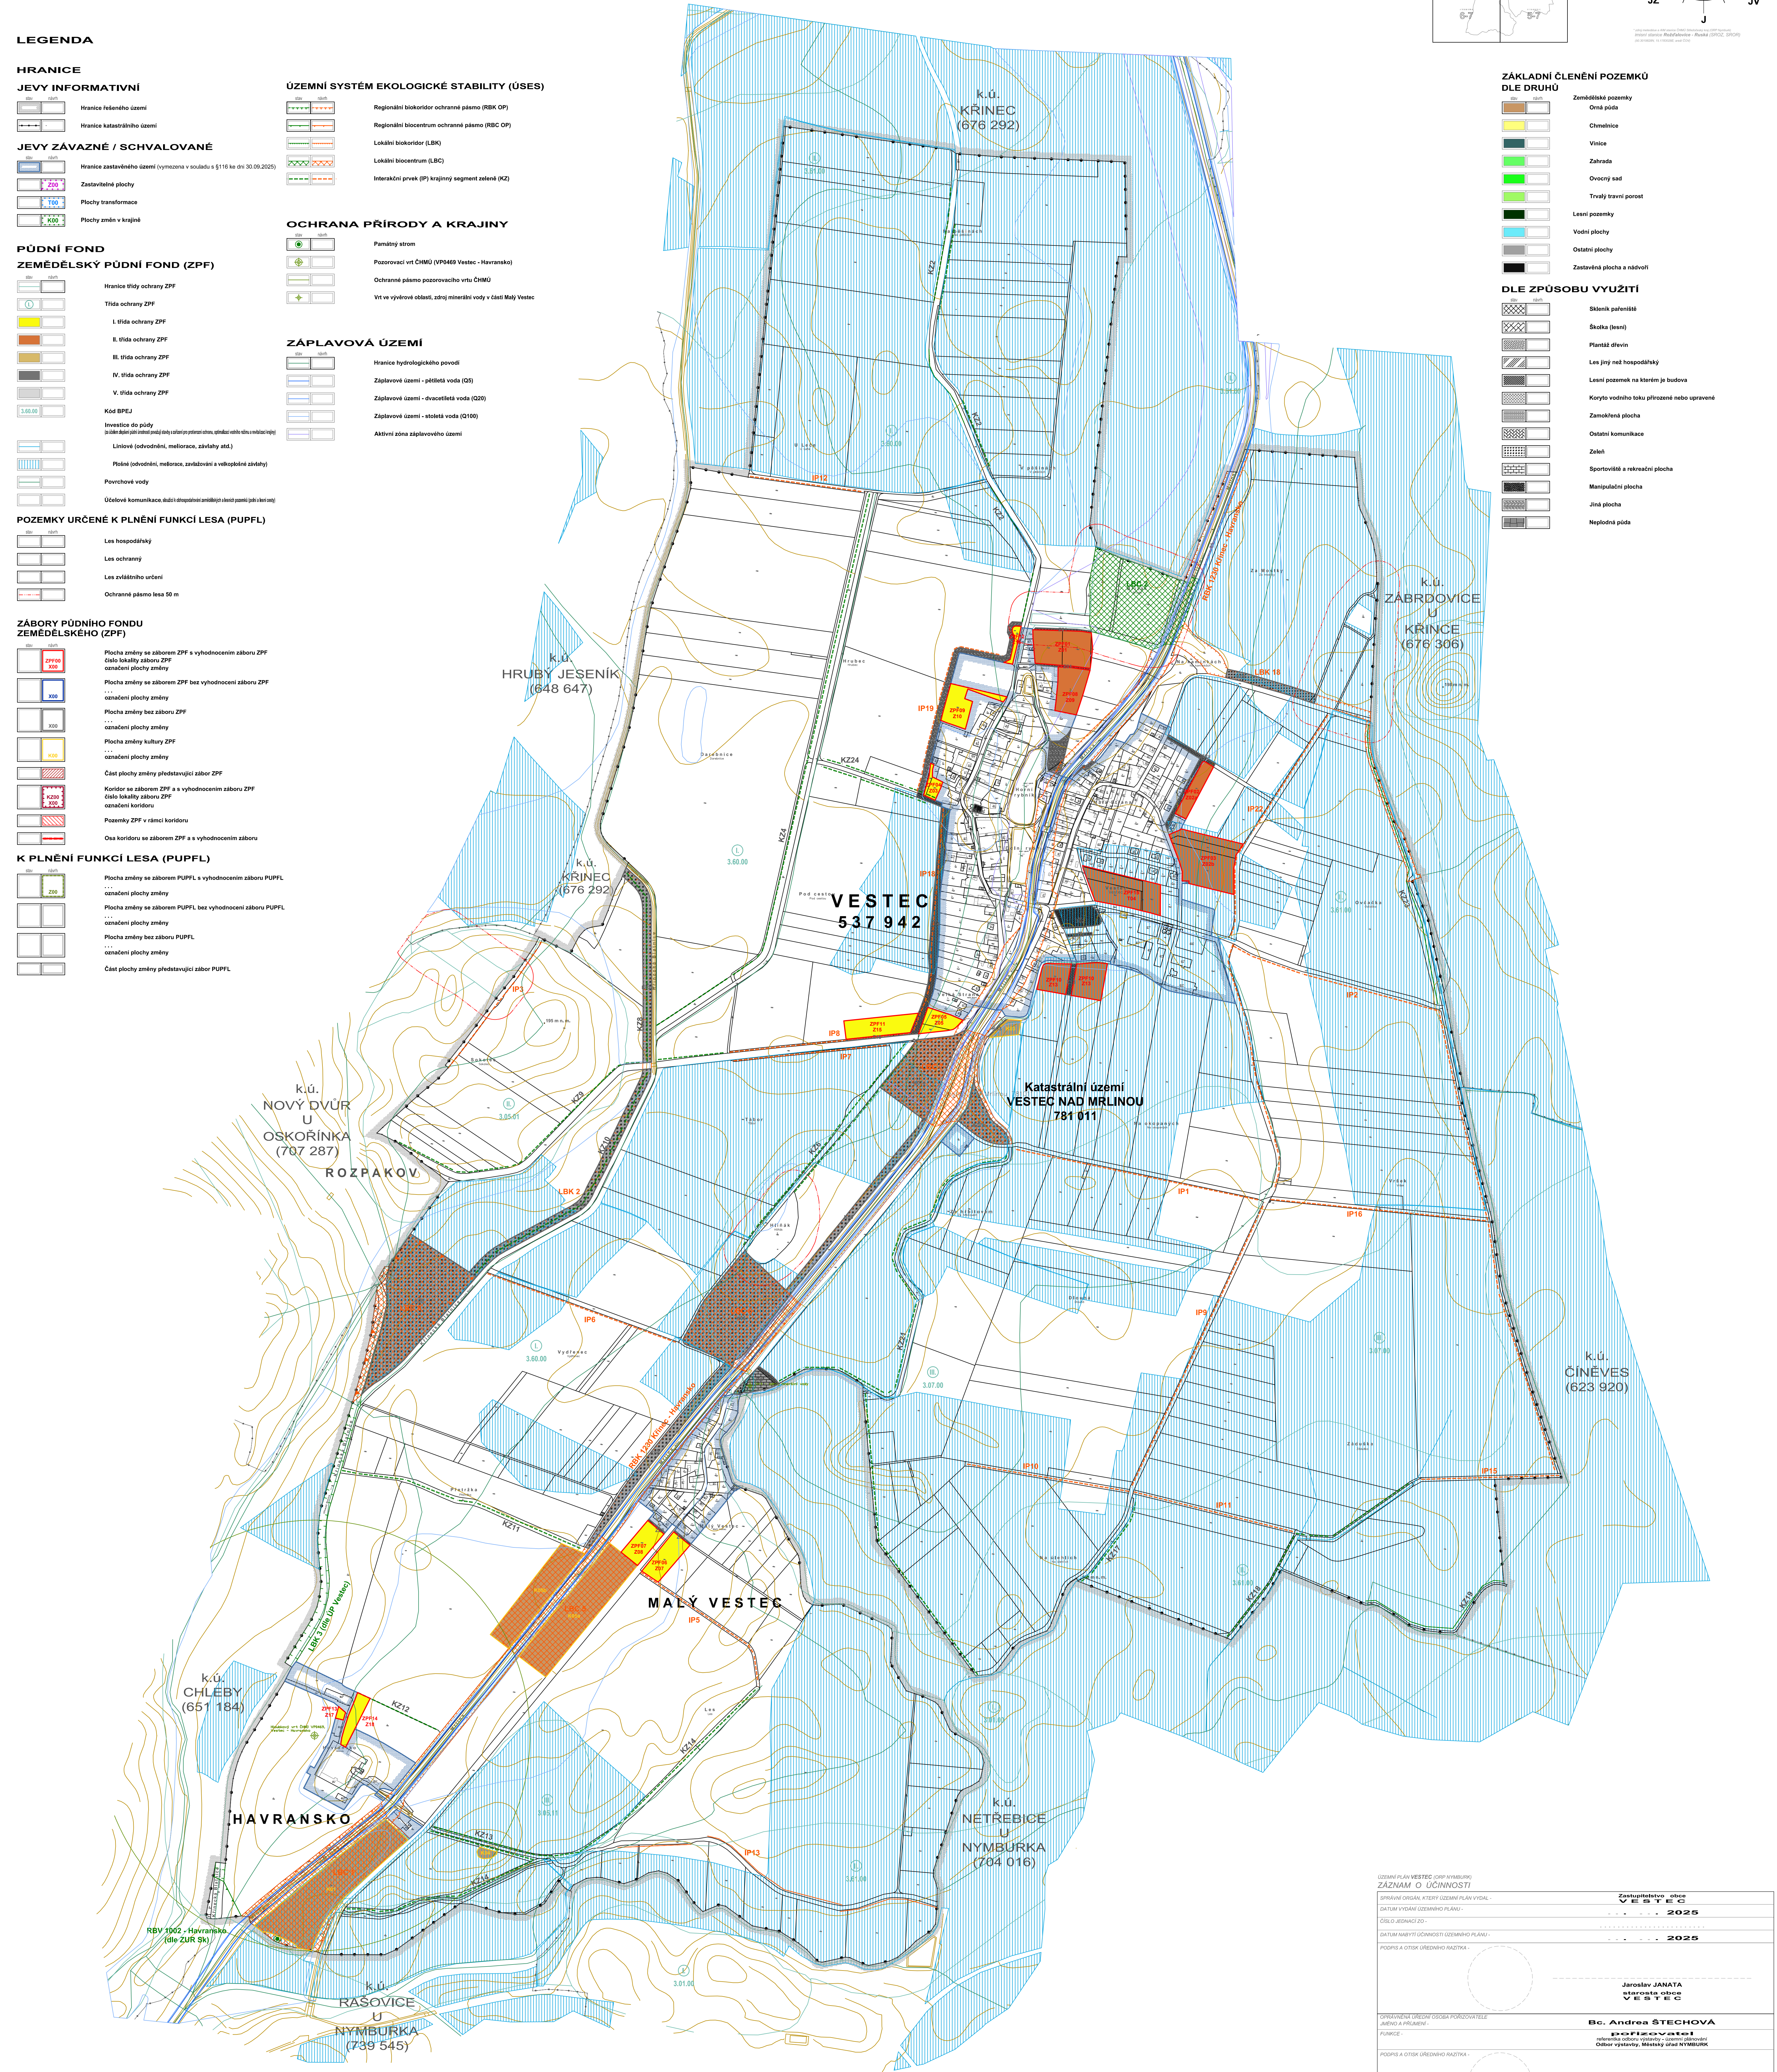

Jarošlav JANATA
starosta obce VESTEC
Bc. Andrea ŠTECHOVÁ
pořizovatel
