


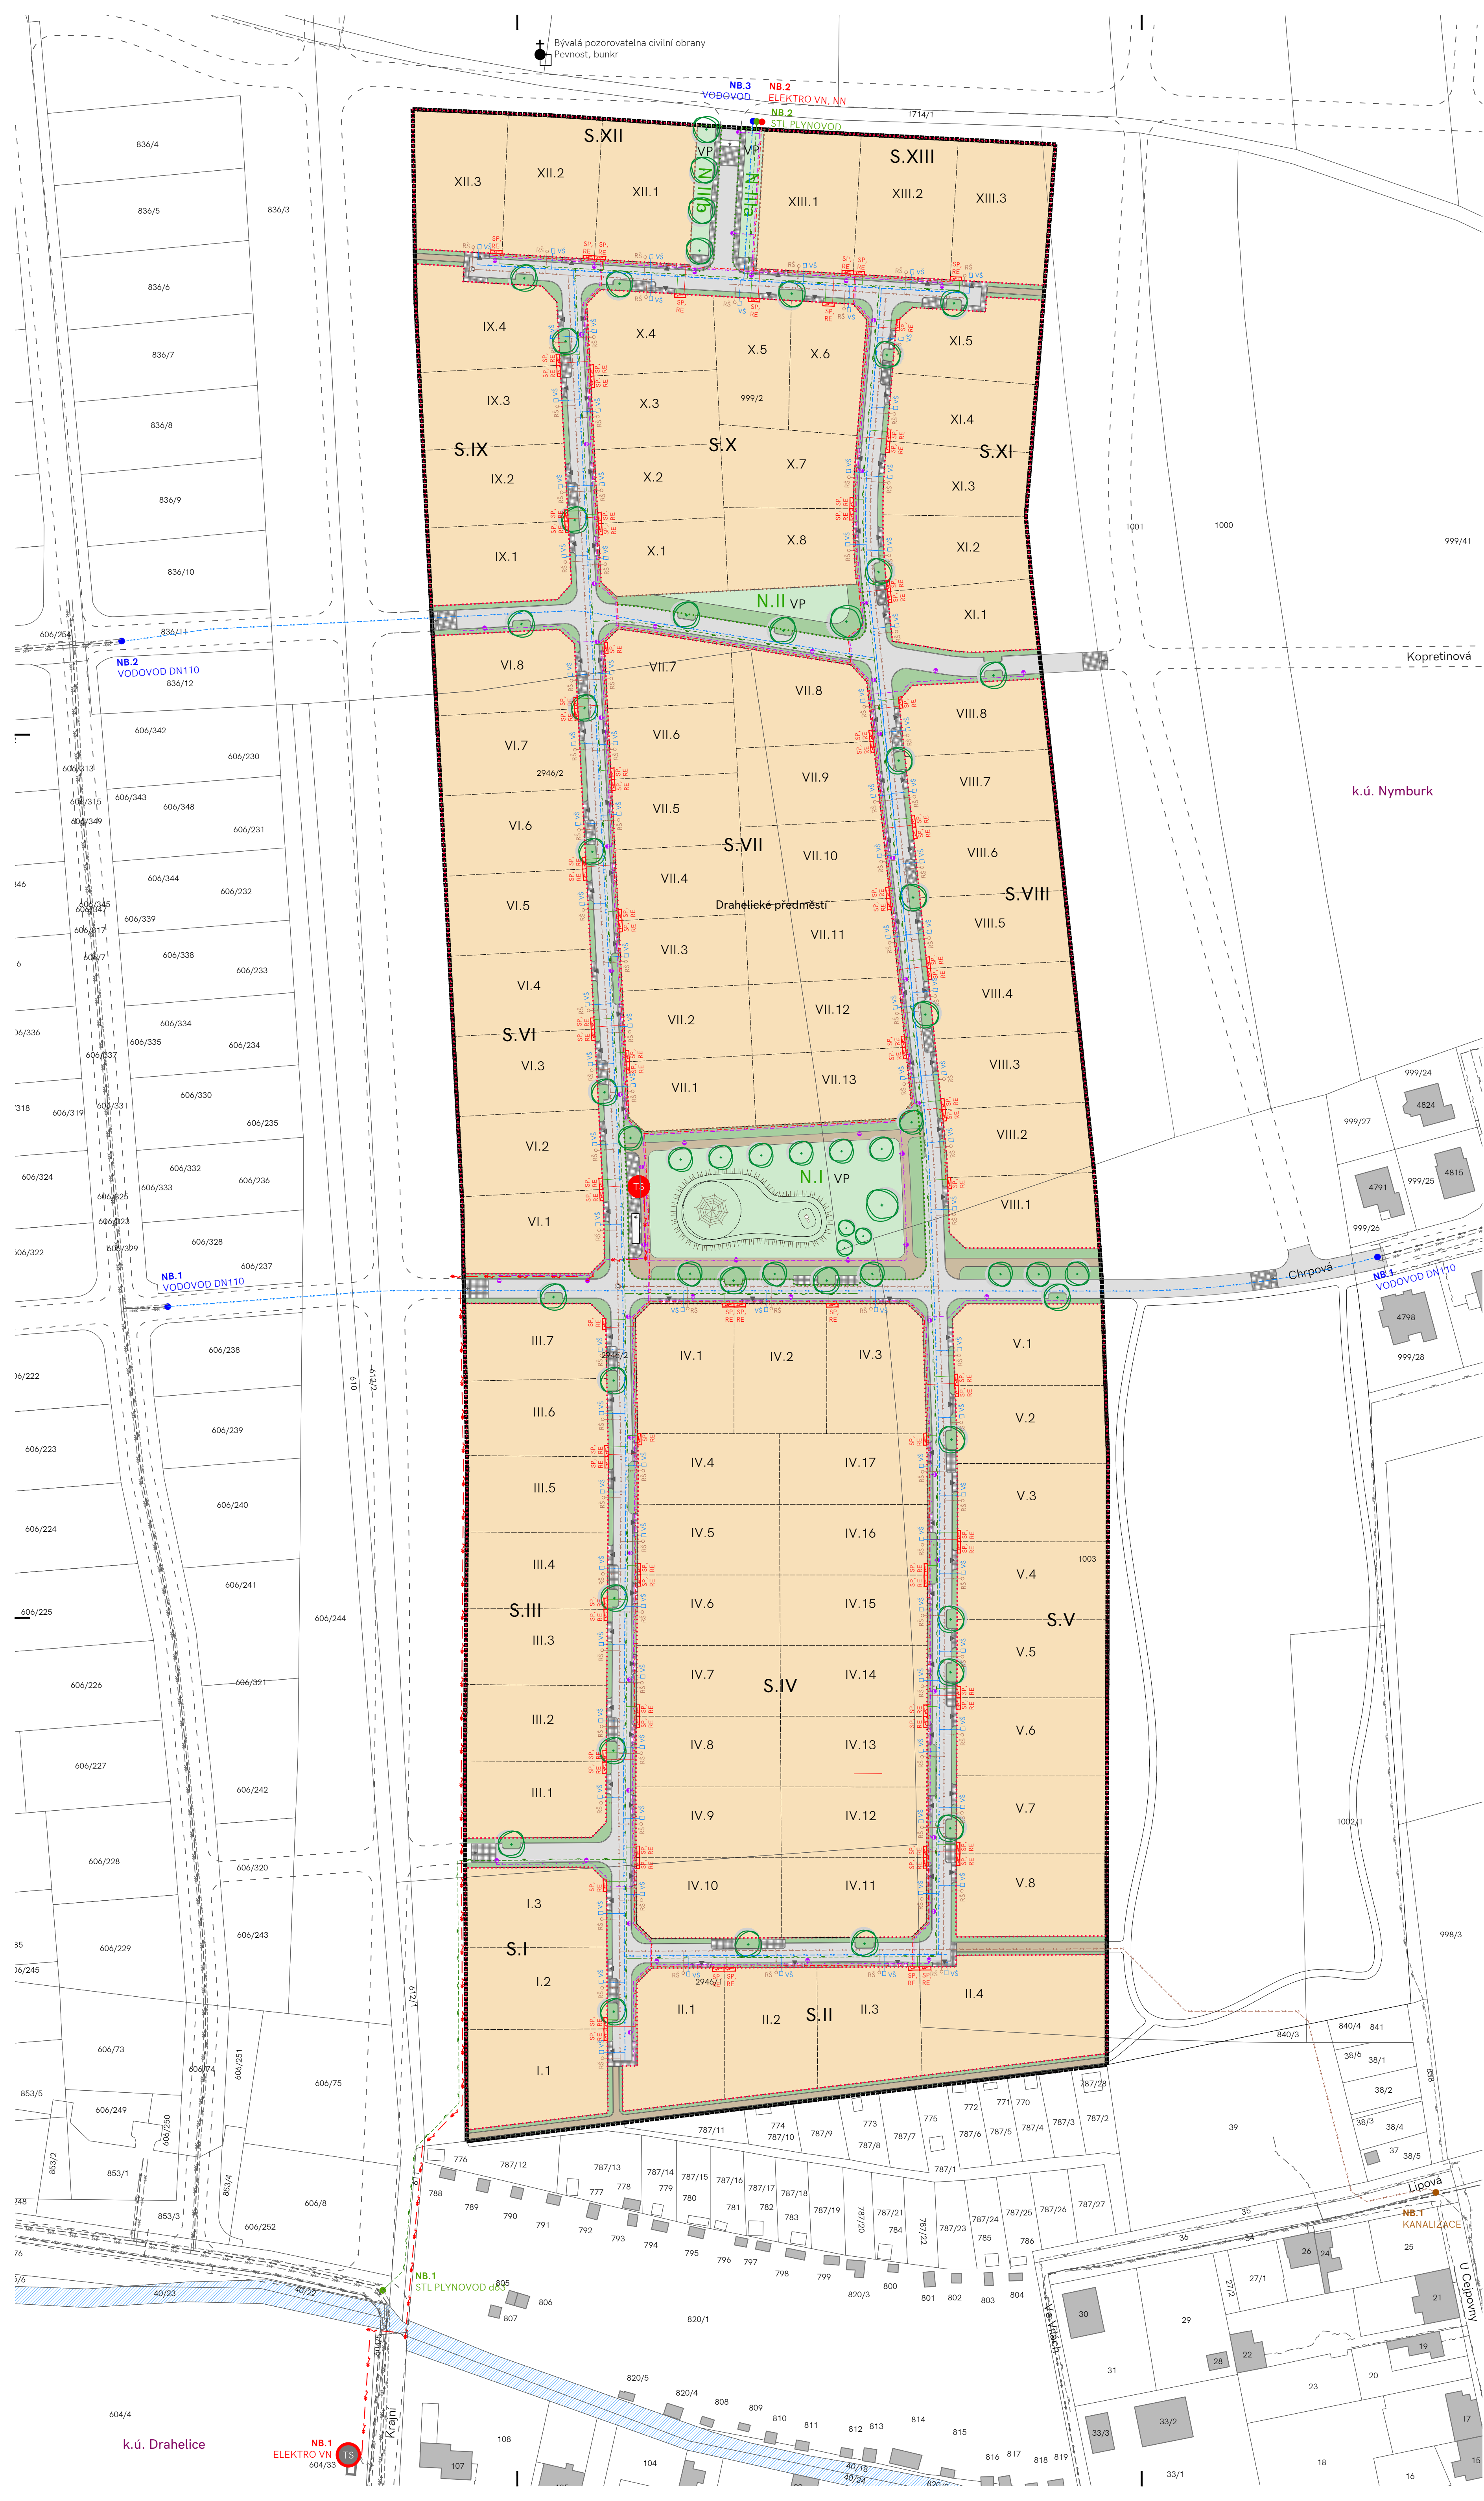

LEGENDA

PODKLADNÍ JEVY

- řešené území
- vodní tok (dle UAP)
- památnost - bunkr (bývalá pozorovatelná civilní obrany)
- zástavba dle KN
- hranice parcel KN
- vrstevnice (po 20 cm) - 5G terén CUZK
- hrany komunikací v navazujícím území (stávající a výtahové záměry)

PODMÍNKY PRO UMÍSTĚNÍ A PROSTOROVÉ ŘEŠENÍ STAVEB

- hrana stavebního bloku - uliční čára
- hrana nestavebního bloku
- rozhraní stavebního a nestavebního bloku
- hranice stavebního pozemku
- plocha stavebního bloku
- S.A označení stavebního bloku
- A.B označení stavebního pozemku
- N.A označení nestavebního bloku

SÍTĚ TECHNICKÉ INFRASTRUKTURY stávající sítě

- kanalizace tlaková
- vodovod, hlavní řád
- elektro vedení VN
- elektro vedení NN
- trafostanice
- sčítací vedení Cetin
- plynovod STL

navržené sítě

- kanalizace tlaková
- vodovod
- elektro vedení VN
- elektro vedení NN
- trafostanice
- sčítací vedení, optika
- elektro rozvody veřejného osvětlení
- lamp veřejného osvětlení (předpokládá se rozmístění)
- plynovod STL

objekty a přípojky

- kanalizační revizní šachta, Ø 1m
- kanalizační přípojka DN 50, domovní čerpací šachta
- armaturní šachta
- vodovodní přípojka
- pilíř SP, RE

napojovací body

- NB.x napojovací bod na stávající el. vedení (NN, VN)
- NB.x napojovací bod na stávající vedení plynovodu
- NB.x napojovací bod na stávající vedení vodovodu
- NB.x napojovací bod na stávající vedení kanalizace

POVRCHY A ZELENĚ

- stromy navržené k výsazím ve veřejném prostoru
- vjezd na pozemek, parkovací stání (betonová dlažba se širokou spárou)
- pojištěná komunikace (živice)
- pokozy chodníkové přírodní (MZK, mlat)
- vsakovací dešťový záhon (extenzivní zeleň vhodná do vlhkého prostředí)
- travnatá plocha ve veřejném prostoru (extenzivní trávník)

PODMÍNKY PRO UMÍSTĚNÍ A PROSTOROVÉ USPOŘÁDÁNÍ STAVEB VEŘ. INFRASTRUKTURY

- vjezd na stavební pozemek
- stanoviště kontejnerů na tříděný odpad
- předpokládané umístění nové trafostanice
- nájezdový práh
- parkovací stání nájezdových v uličním prostoru
- herní prvek

0 10 20 50 m
± 0,00 ± XXX,XX m.n.m. Bpv
AKCE

Územní studie Drahelického předměstí
Nymburk

MPP ALFA, a.s.
Italská 2561/47
120 00 Praha 2

VEDOUcí PROJEKTANT Ing. arch. Michal Petr ČKA 4516

AUTORSKÝ TÝM
URBANISMS | ARCHITEKTURA

Ing. arch. Michal Petr
Ing. arch. Šimon Vojtko, Ph.D.

ZELENÁ | MODRÁ INFRASTRUKTURA

TECHNICKÁ INFRASTRUKTURA ZTIIS, spol. s r.o.
Ing. Jakub Hendrych

DOPRAVNÍ INFRASTRUKTURA Ing. Miroslav Kalina

FARE

Technická infrastruktura
Verze 1.0

DATUM 05/2021 ÚS PRŮJEM B.III.b.

ARCHUM ARCHITEKTI

INFORMACE OBSAŽENÉ VE VÝKRESU SLOUŽÍ JENOM PRO AUTORSKÝ ZÁMĚR