


ÚZEMNÍ STUDIE P9 RESSLLOVA

-

SADSKÁ

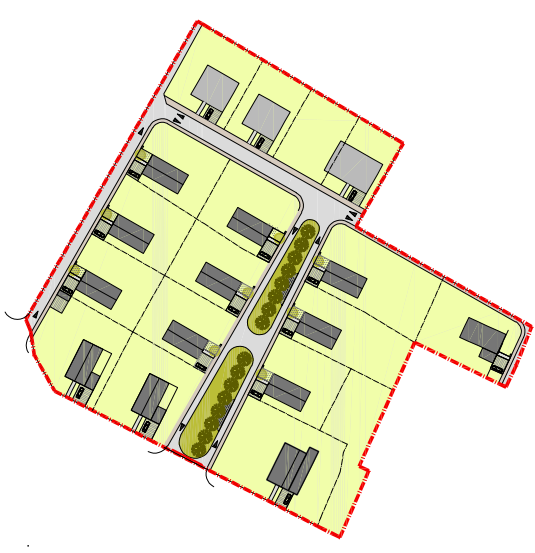

zadavatel

Městský úřad Nymburk odbor výstavby
Městský úřad Nymburk
Nám. Přemyslovců 163
288 28 Nymburk

stavebník

Ing. Marek Voří a Anna Urbanová
e: mvoří@ejmgroup.cz
t: +420 739 363 942

autor

Ing. arch. Adéla Štědová
Jasešská 3, Praha 6
e: stredova@roomarch.cz
t: +420 777 252 717


zodpovědný projektant

Ing. arch. Patrik Hocke - ČKA 3341


datum

12/2021

ÚZEMNÍ PLÁN - HLAVNÍ VÝKRES

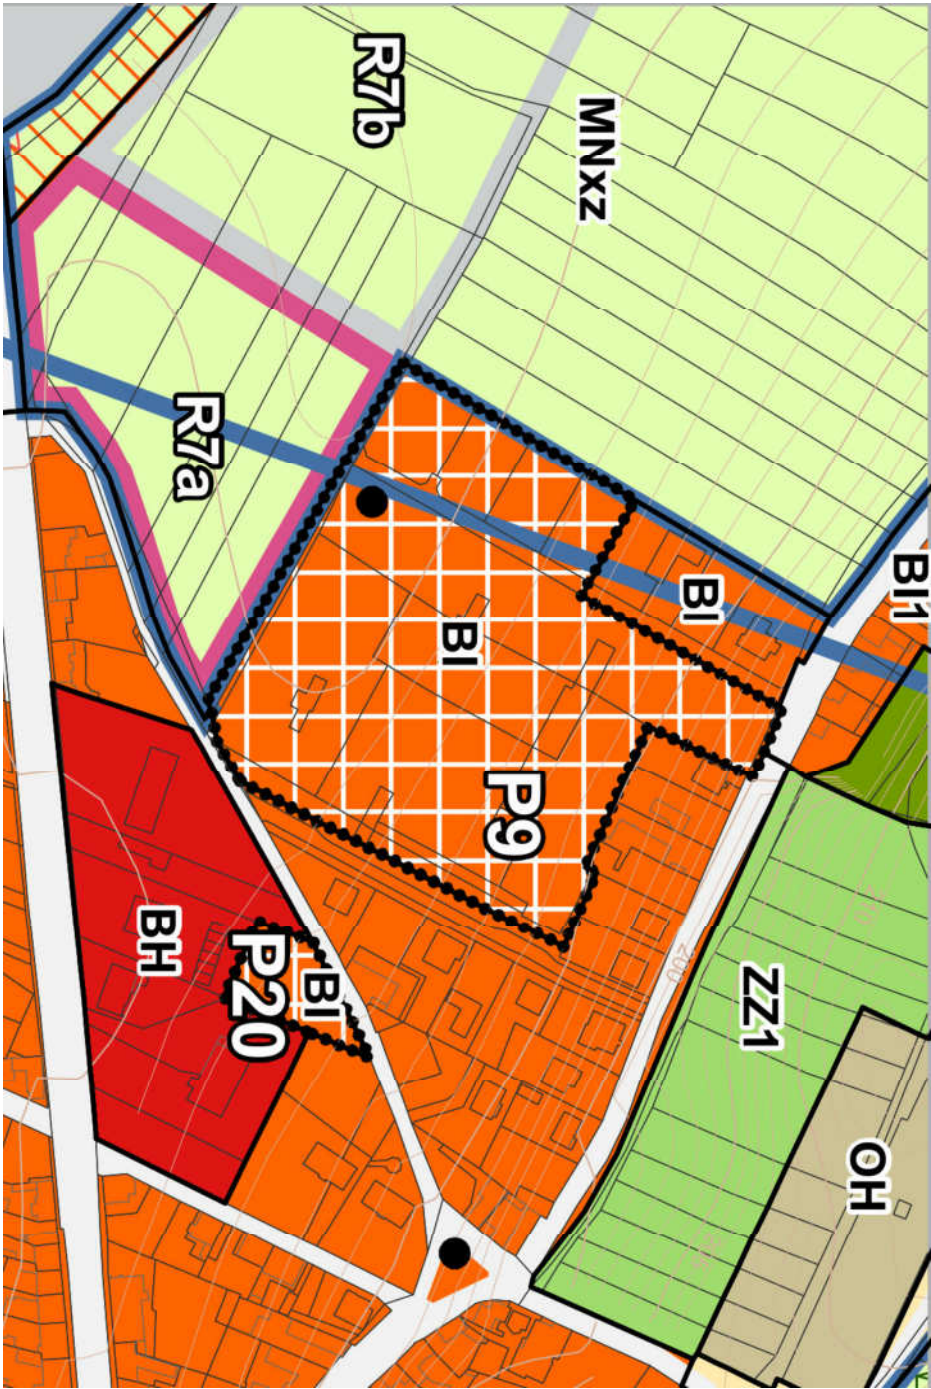

3.1.3 kódy plošné vymezení z nadřazené dokumentace

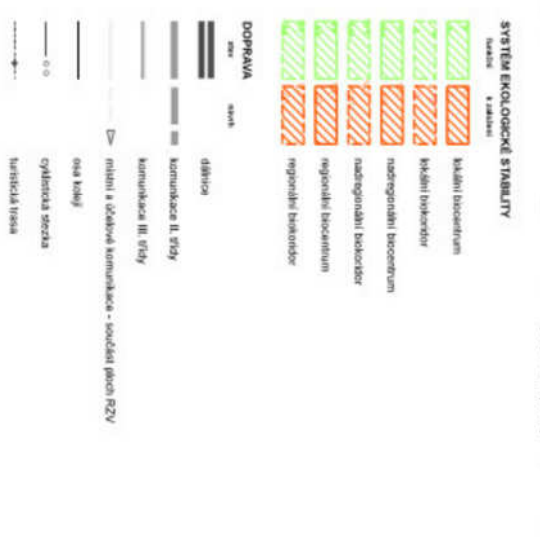

akce

ÚZEMNÍ STUDIE PLOCHY P9 RESSLOVA

Sadská

stavebník

Ing. Marek Voří a Anna Urbanová
e: mvoří@bmgroup.cz
t: +420 739 363 942

autor

Ing. arch. Adéla Štědová
Jaselská 3, Praha 6
e: stredova@roomarch.cz
t: +420 777 252 777

zodpovědný projektant

Ing. arch. Patrik Hocke - ČKA 3341

stupeň projektu

územní studie

formát / měřítko

2A4 /

datum



12/2021

výkres


ÚZEMNÍ PLÁN -

HLAVNÍ VÝKRES

ELEKTRO

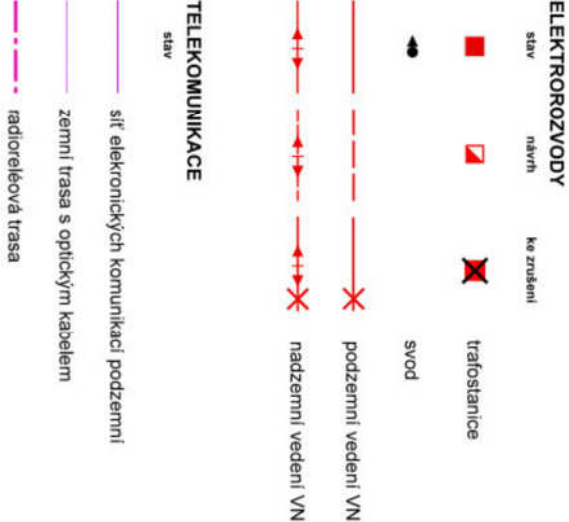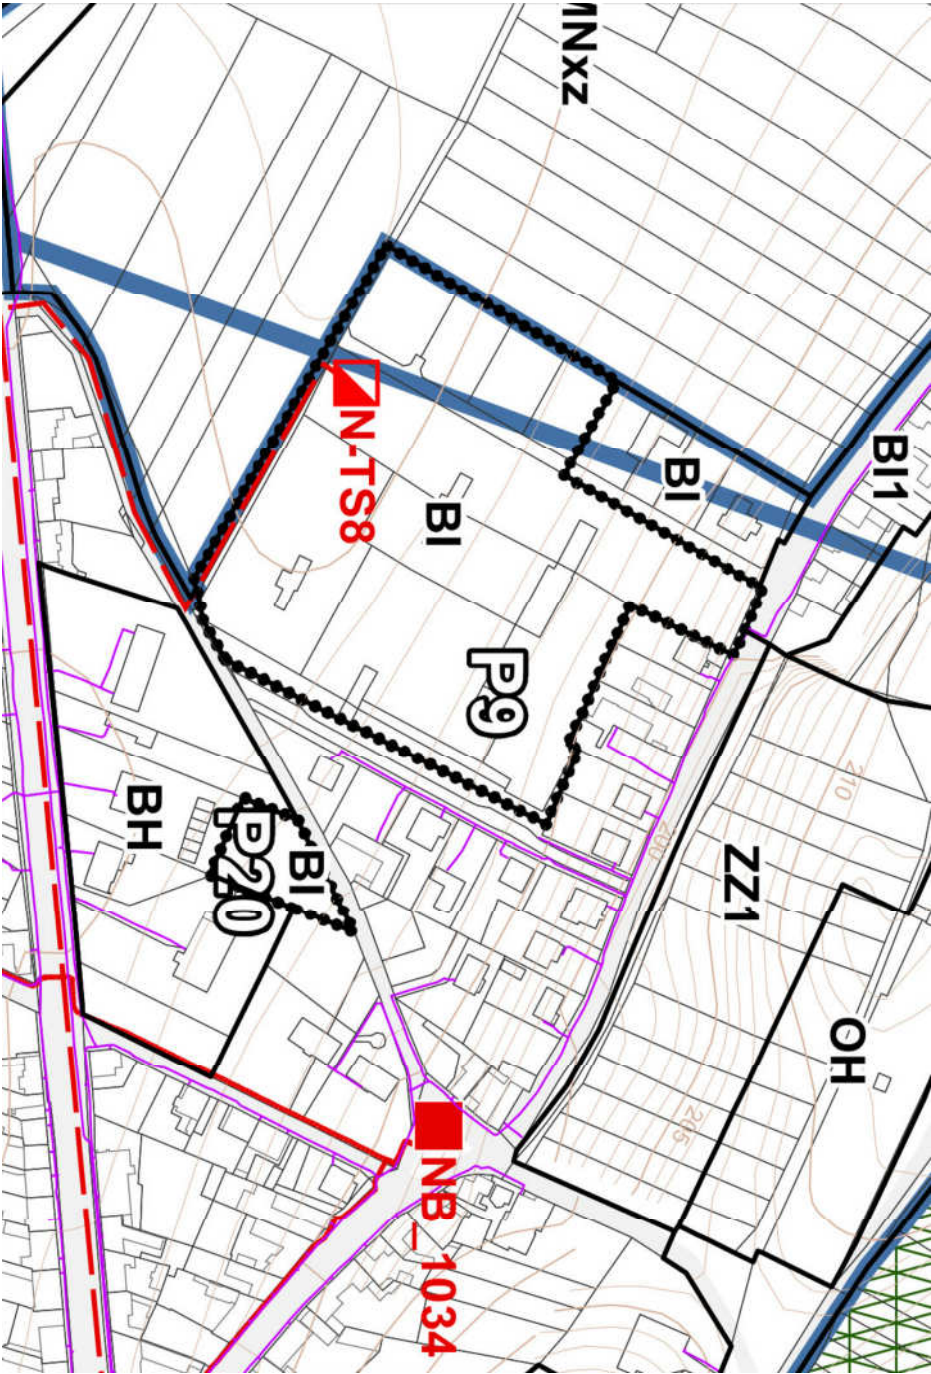

PLYN

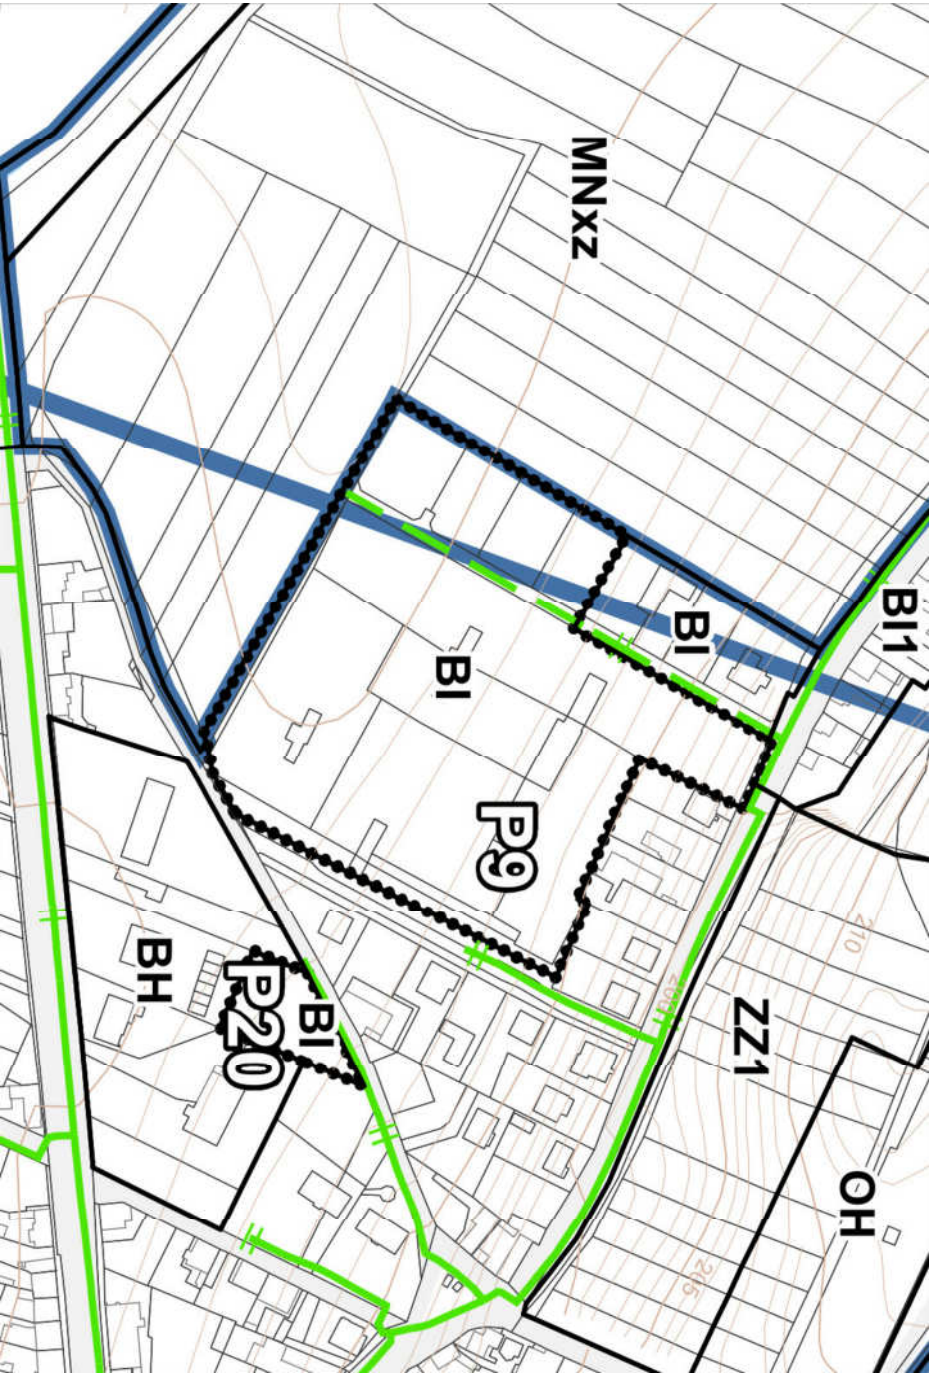

akce

ÚZEMNÍ STUDIE PLOCHY P9 RESSLLOVA

Sadská

stavebník

Ing. Marek Voří a Anna Urbanová
e: mvoří@bmgroup.cz
t: +420 739 363 942

autor

Ing. arch. Adéla Středová
Jaselská 3, Praha 6
e: stredova@roomarch.cz
t: +420 777 252 777

zodpovědný projektant

Ing. arch. Patrik Hocke - ČKA 3341

stupeň projektu

Územní studie

formát / měřítko

2A4 /




datum

12/2021

výkres

ÚZEMNÍ PLÁN -

SÍŤE 01

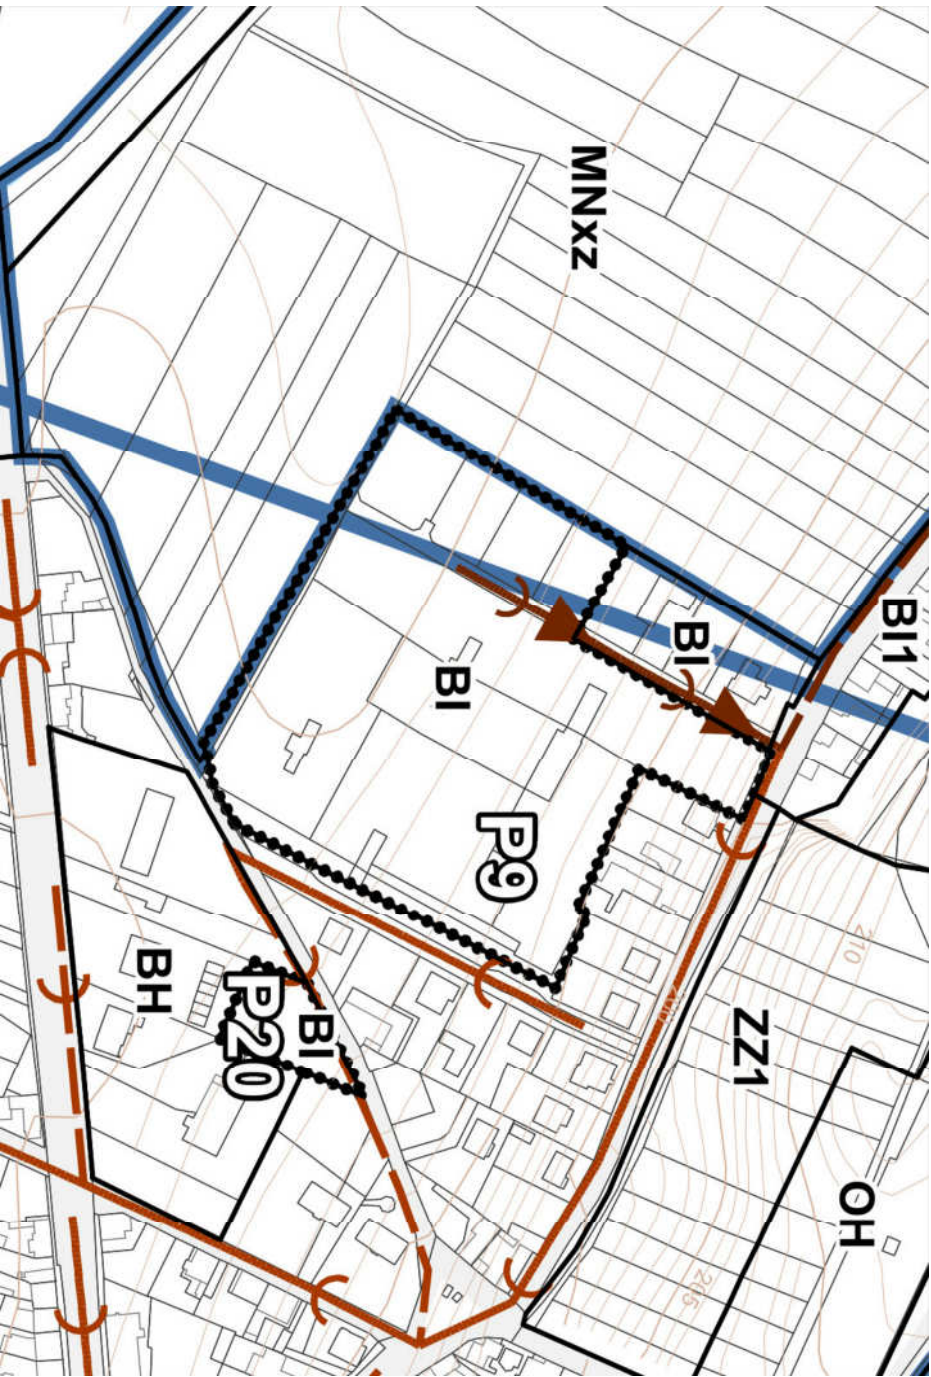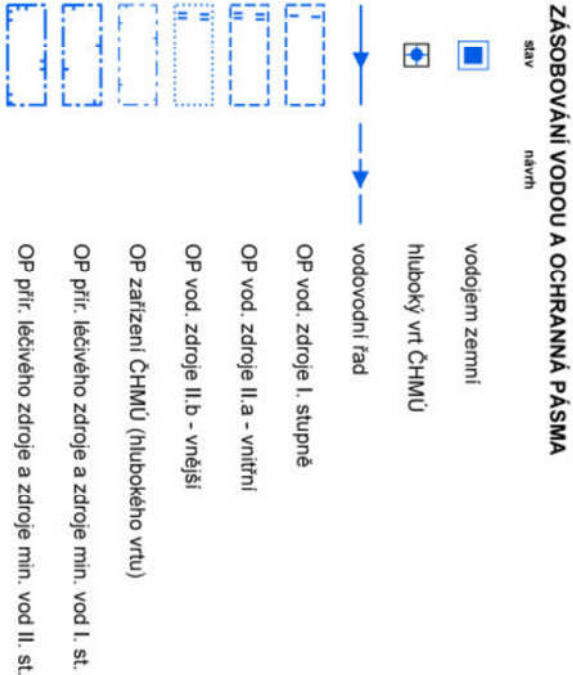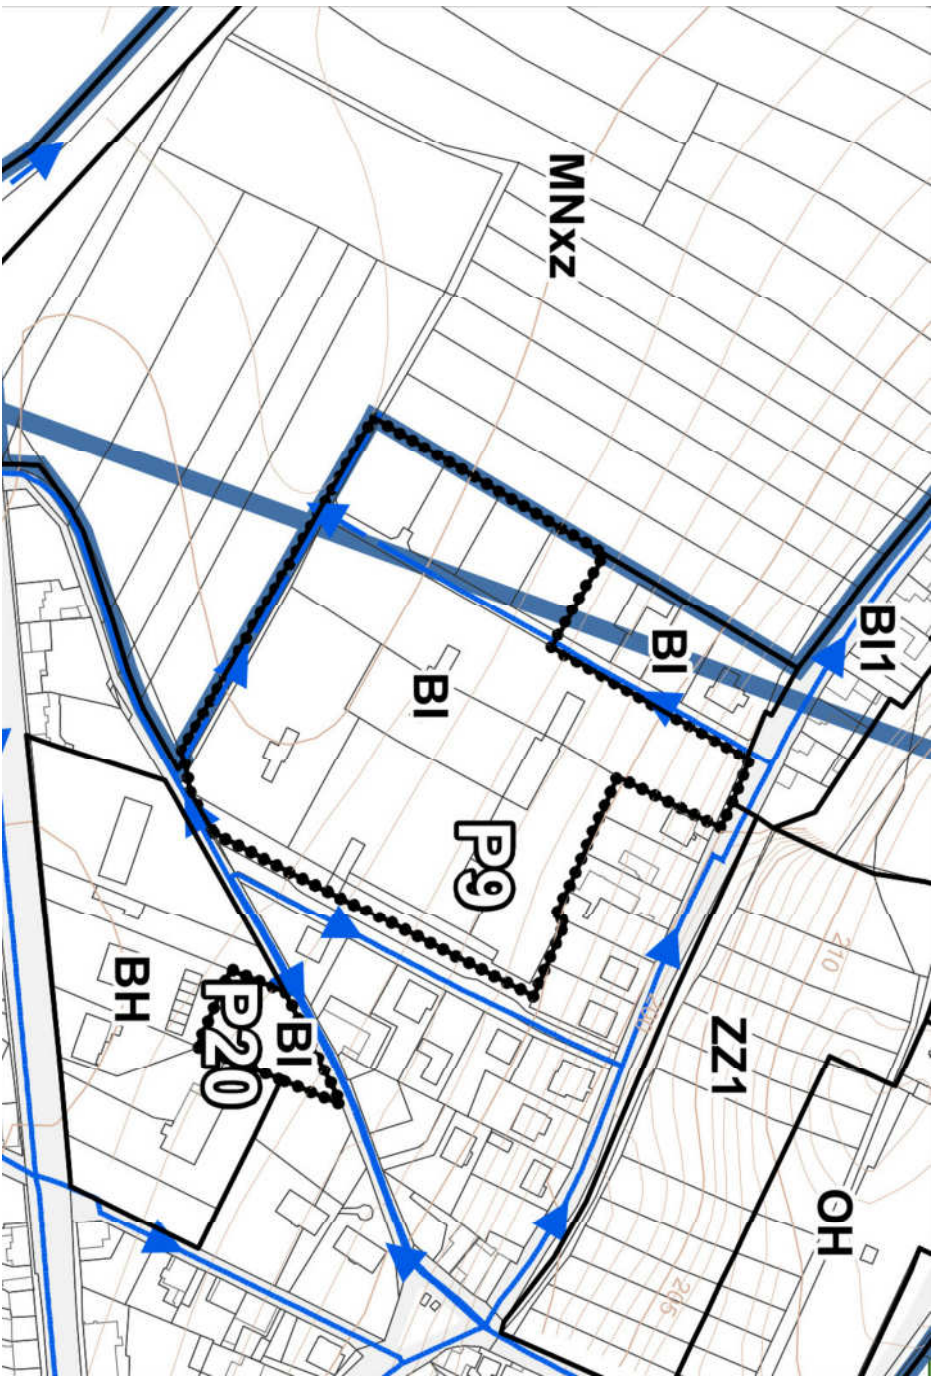



akce

ÚZEMNÍ STUDIE PLOCHY P9 RESSLLOVA

Sadská

stavebník

Ing. Marek Voří a Anna Urbanová
e: mvoří@bmgroup.cz
t: +420 739 363 942

autor

Ing. arch. Adéla Středová
Jaselská 3, Praha 6
e: stredova@roomarch.cz
t: +420 777 252 777

zodpovědný projektant

Ing. arch. Patrik Hocke - ČKA 3341

stupeň projektu

Územní studie

formát / měřítko

A4 / cca 1:5000

datum

12/2021

výkres

SITUACE -
ORTOFOTOMAPA



Ing. Monika Urbanová

Eva Bendlová

město Sadská

Česká Republika

SJM Karel Lučan a Zuzana Lučanová

Jana Hercoková

Mgr. Martin Kolbábek a Mgr. Tereza Kolbábková

hranice řešeného území

akce

ÚZEMNÍ STUDIE PLOCHY P9 RESSLOVA

Sadská

stavebník

Ing. Marek Voří a Anna Urbanová
e: mvoří@bmgroup.cz
t: +420 739 363 942

autor

Ing. arch. Adéla Středová
Jaselská 3, Praha 6
e: stredova@roomarch.cz
t: +420 777 252 777

zodpovědný projektant

Ing. arch. Patrik Hocke - ČKA 3341

stupeň projektu

územní studie


formát / měřítko

2A4 / 1:1000

datum

12/2021

výkres

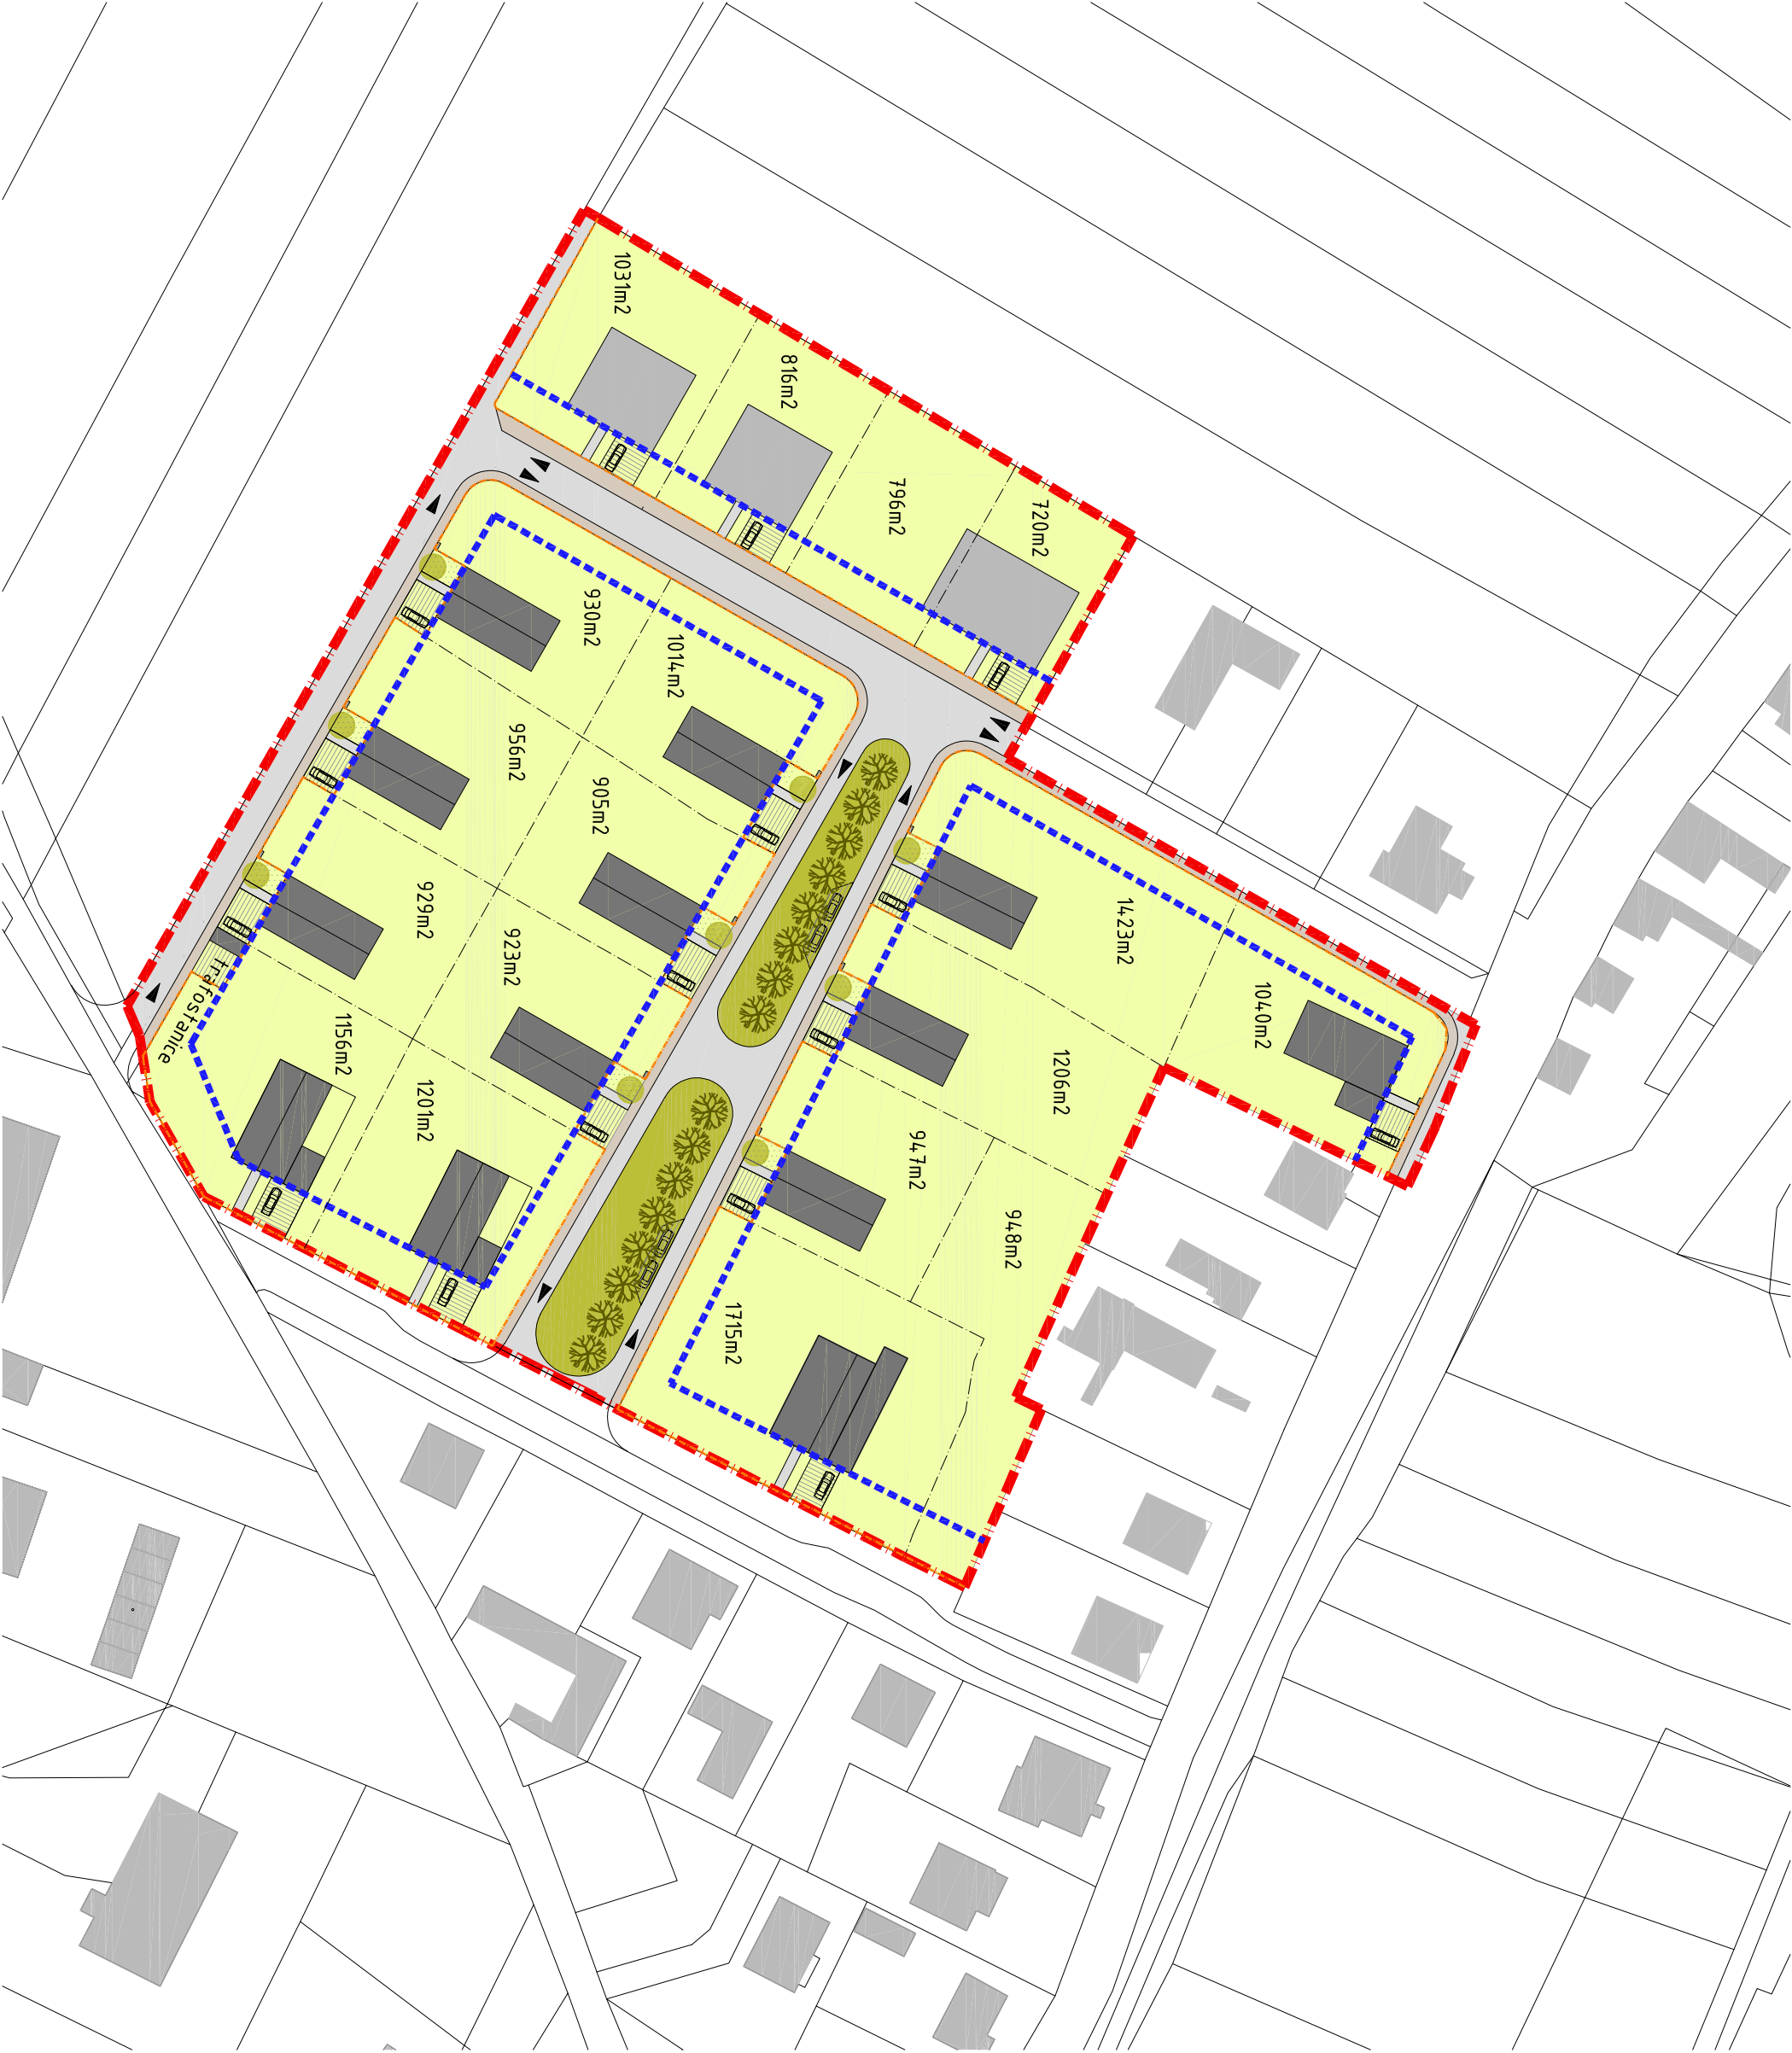

	stávající zástavba
	navrhovaná zástavba
	zpevněná plocha – komunikace
	zpevněná plocha – chodník
	soukromá zeleň – zahrady
	soukromá zeleň – předzahrádka
	veřejná zeleň
	zatravněovací dlažba – parkovací stání
	hranice řešeného území
	hranice pozemků
	stavební čára pro objekty
	hranice oplocení

akce

ÚZEMNÍ STUDIE PLOCHY P9 RESSLLOVA

Sadská
stavebník
Ing. Marek Volf
xxx
e: mvolff@bmgroup.cz
t: +420 739 363 942

autor

Ing. arch. Adéla Štěřdová
Jaselská 3, Praha 6
e: stredova@roomarch.cz
t: +420 777 252 777

zodpovědný projektant

Ing. arch. Patrik Hocke – ČKA 3341

stupeň projektu

Územní studie

formát / měřítko


2A4 / 1:1000

datum

12/2021

výkres

SITUACE - NÁVRH

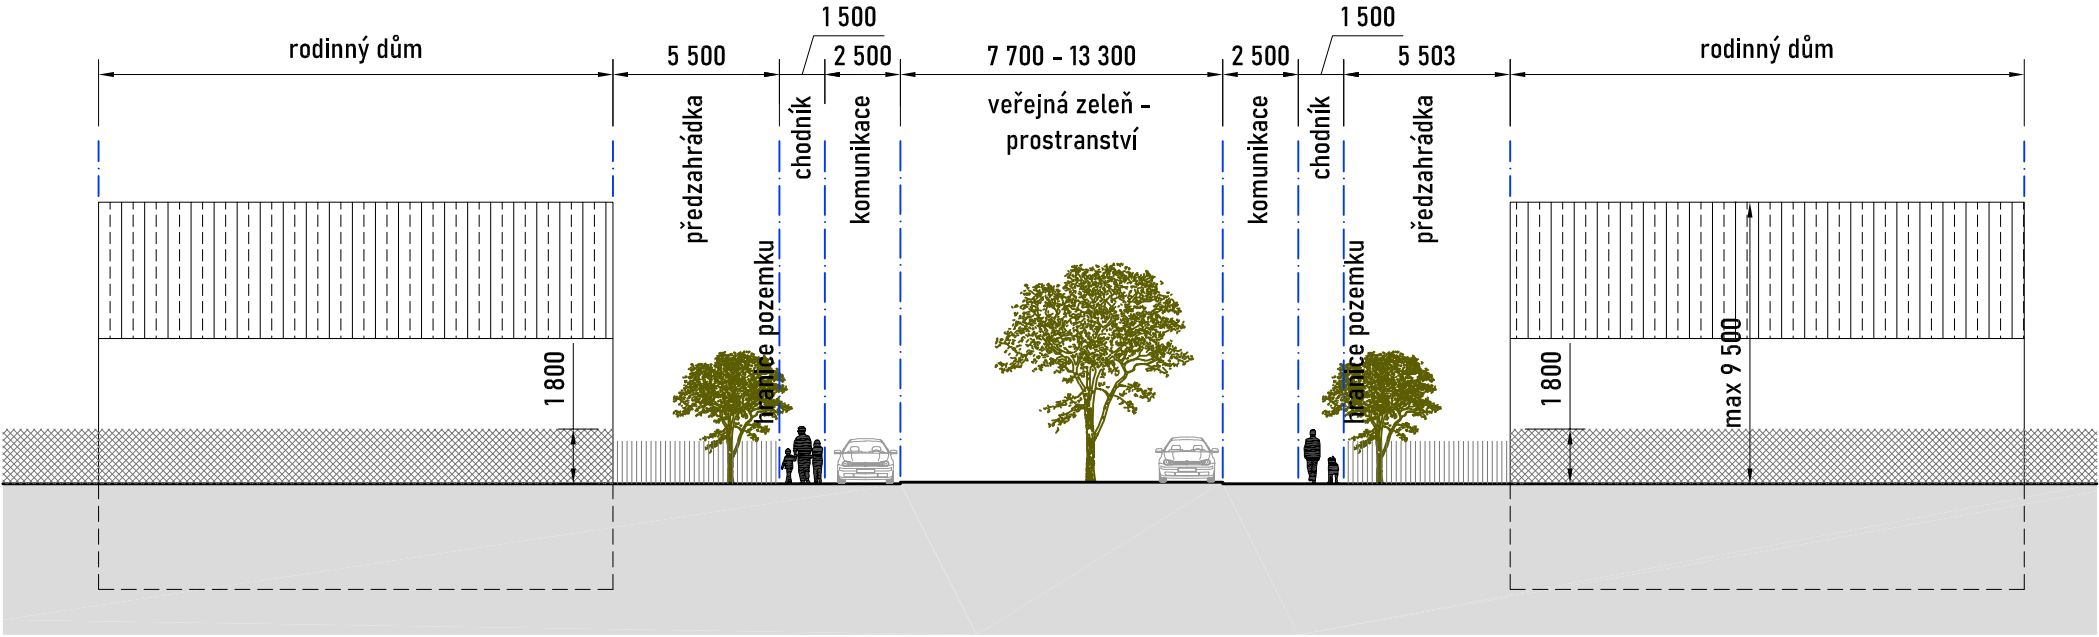

akce	ÚZEMNÍ STUDIE PLOCHY P9 RESSLOVA
Sadská	
stavebník	Ing. Marek Volf
	xxx
	e: mvolff@bmgroup.cz
	t: +420 739 363 942
autor	Ing. arch. Adéla Štředová
	Jaselská 3, Praha 6
	e: stredova@roomarch.cz
	t: +420 777 252 777
zodpovědný projektant	Ing. arch. Patrik Hocke - ČKA 3341
stupeň projektu	Územní studie
formát / měřítko	2A4 / 1:200
datum	12/2021
výkres	SITUACE - DETAIL